


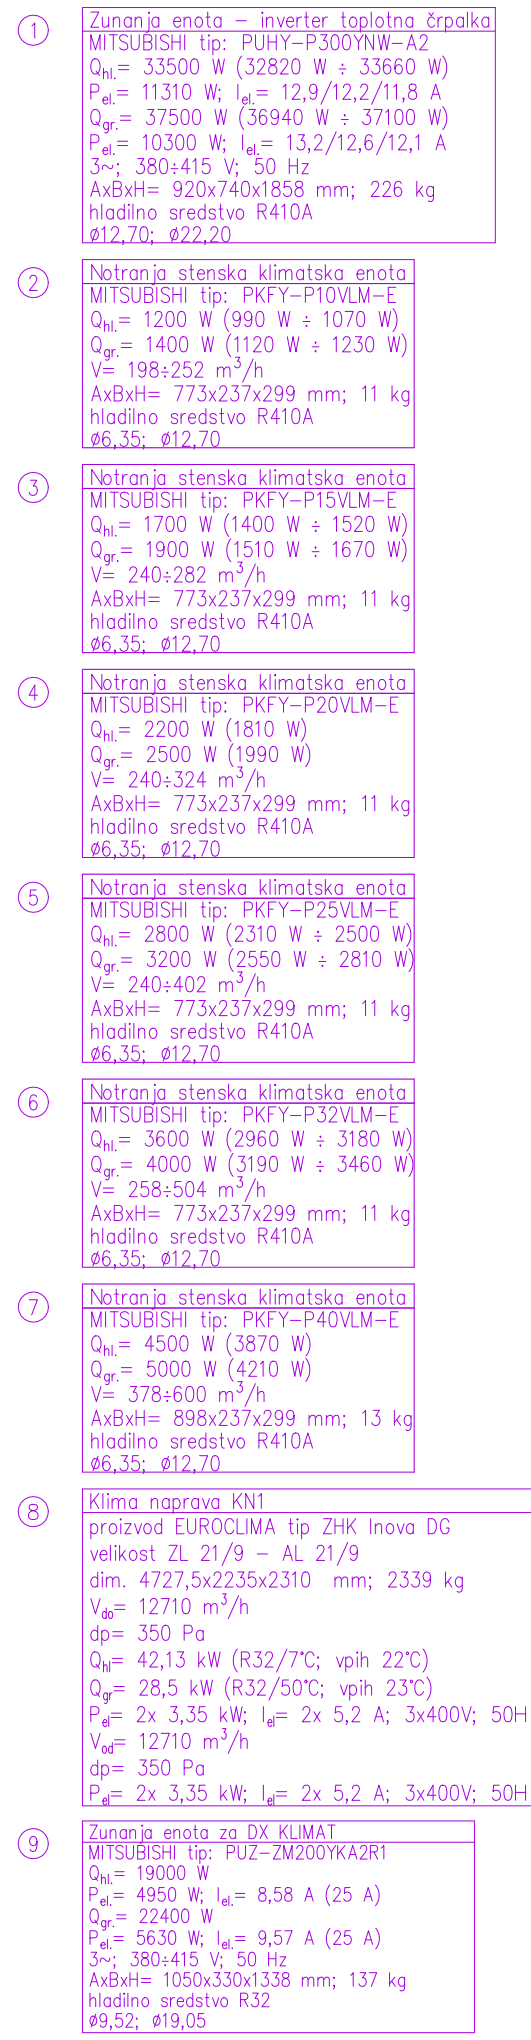

LEGENDA:

- odvodni zrak
- dovodni zrak
- zunonji sveži zrak
- zavrženi odpadni zrak

Sprememba	izpis spremembe	datum	podpis
 MT PRO D.O.O. Rejčeva ulica 5A 5000 Nova Gorica		TEL: 02 986 51 991 TEL: 02 986 41 654 FAX: 02 986 41 654	
Objekt	PRENOVA TRAKTA A DUNG DOM UPKOPEČNEVA NOVA GORICA		
Investitor	DOM UPKOPEČNEVA NOVA GORICA GREGORČEVA ULICA 16, 5000 NOVA GORICA		
Vrsta načrta	4. NAČRT STROJNIH INŠTALACIJ IN STROJNE OPREME		
Vrsta projekta	PZI		
Št. projekta	00919MT-S		
merilo	1:50		
datum	AVGUST 2023		
Vodja projekta	Kosta Jurka, u.d.l.	ZAPS 0278 PA PPN	
Podpisani inženir	Notod Ložnik, u.d.l.	I2S S-1363	
Sodeloval			
		štvisko risba	
		4.2.8	