
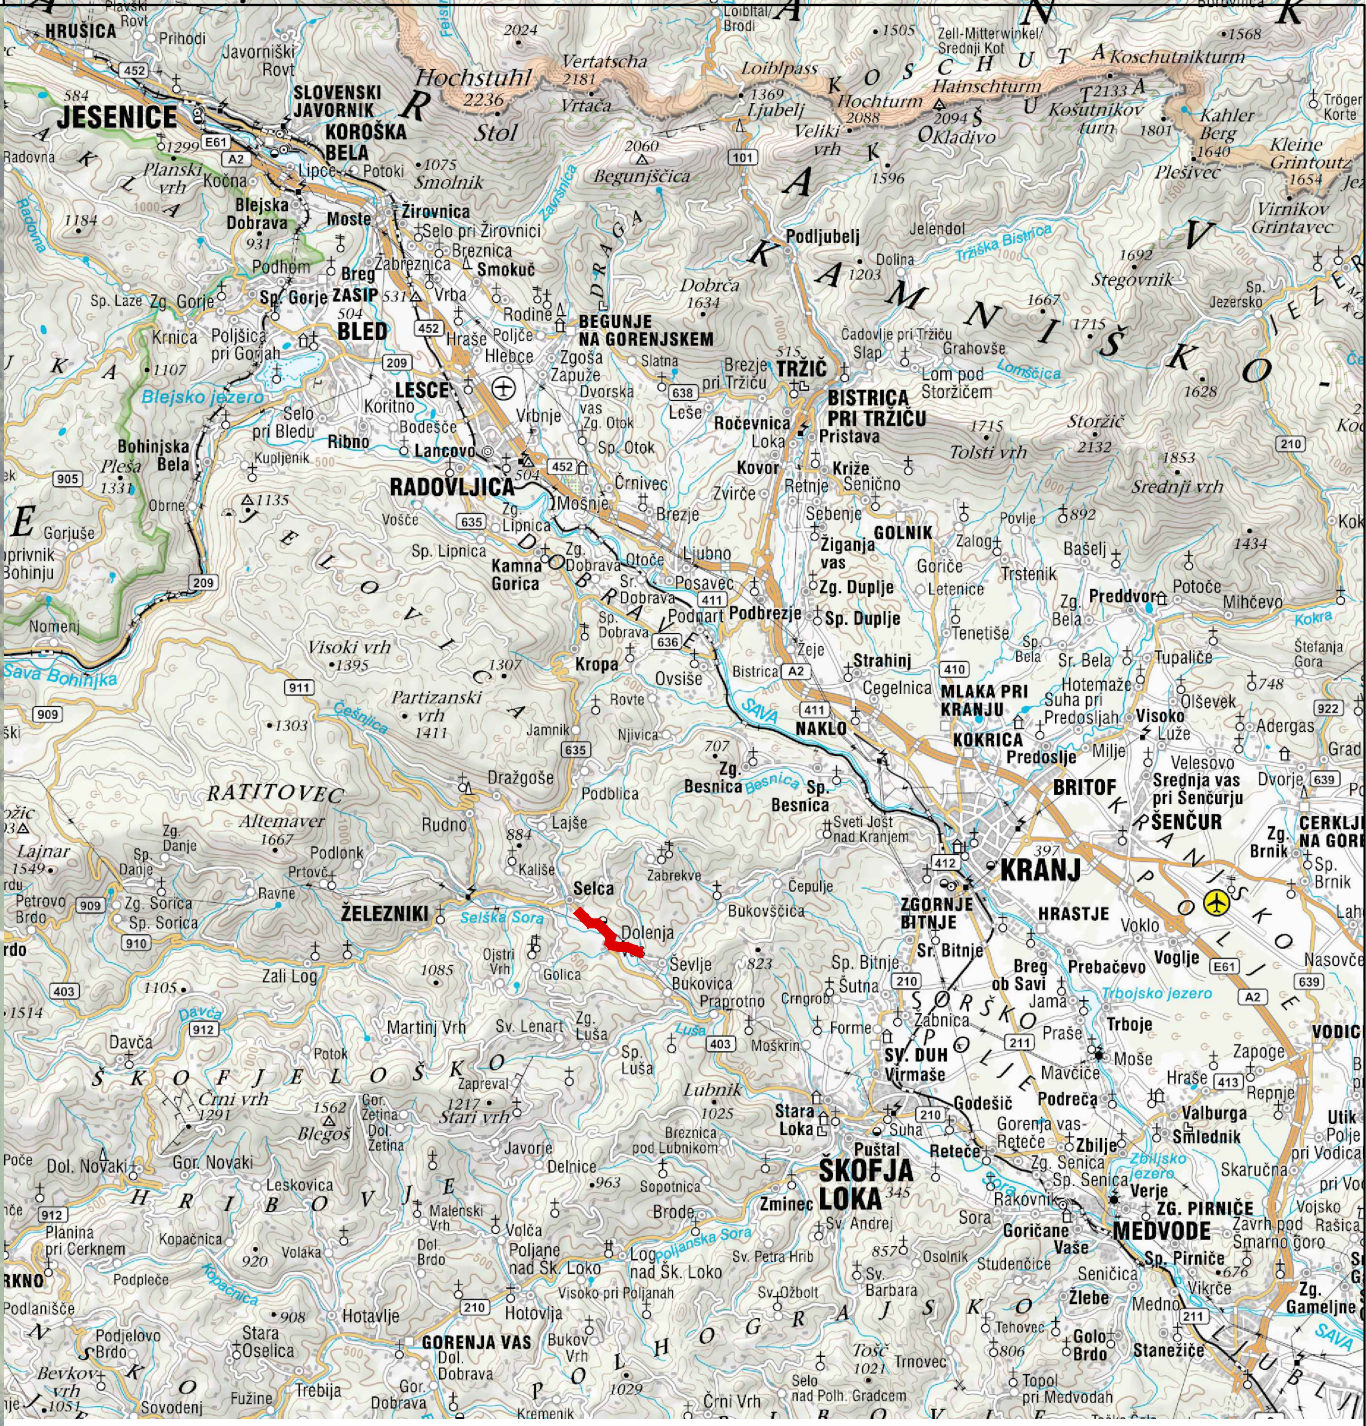


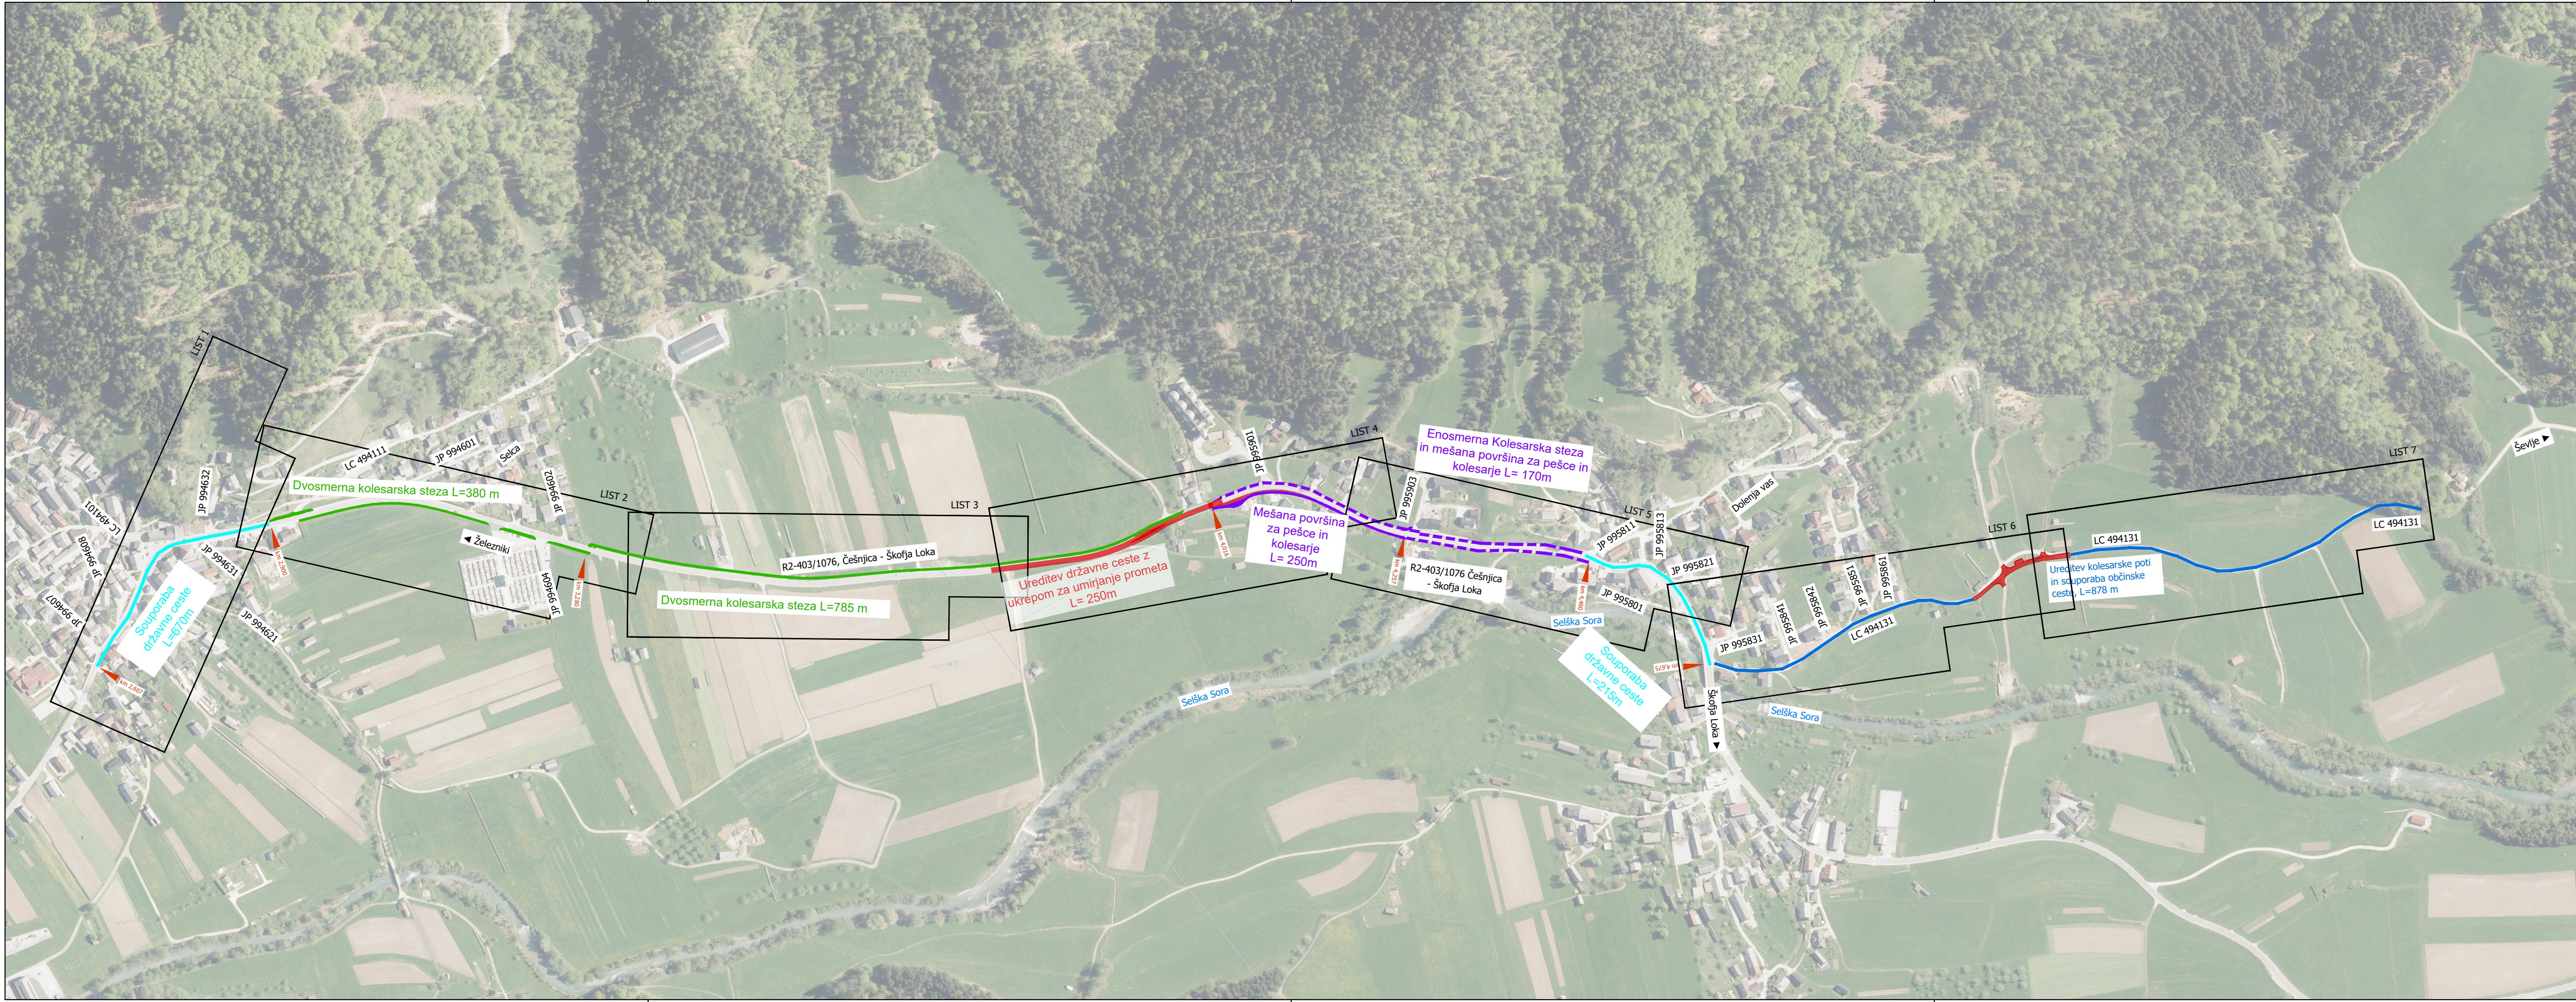

Investitor: Občina Železniki Češnjica 48 4228 Železniki			Objekt: Kolesarska povezava Selca - Dolenja vas - Ševlje, ob R2-403/1076 Češnjica - Škofja Loka med km 2,607 in km 4,675		
Projektant: PIZ Projekтива in inženiring Zasavje d.o.o.			Vrsta načrta:	Št. proj.:	P-2024/27
			Načrt s področja gradbeništva načrt kolesarske povezave	Št. načrta:	NKP-2024/27
			Vrsta projekta: PZI	Šifra CC:	2112
			Datum projekta: po recenziji, april 2026	Datum:	november 2025
			Datum spremembe: po recenziji, april 2026		
			Vsebinska risba: Pregledna situacija		
			Merilo: 1:5000	Št. priloge:	G.101
			Prostor za črtno kodo:		
Št. odseka:	Arhivska št.:	Faza/objekt:	Šifra risbe:		
1076	0096.00	004.2106	G.101		
Autor risbe: Projekтива in inženiring Zasavje d.o.o.					
Ident. št. risbe: NKP-2024/27-G.101					