


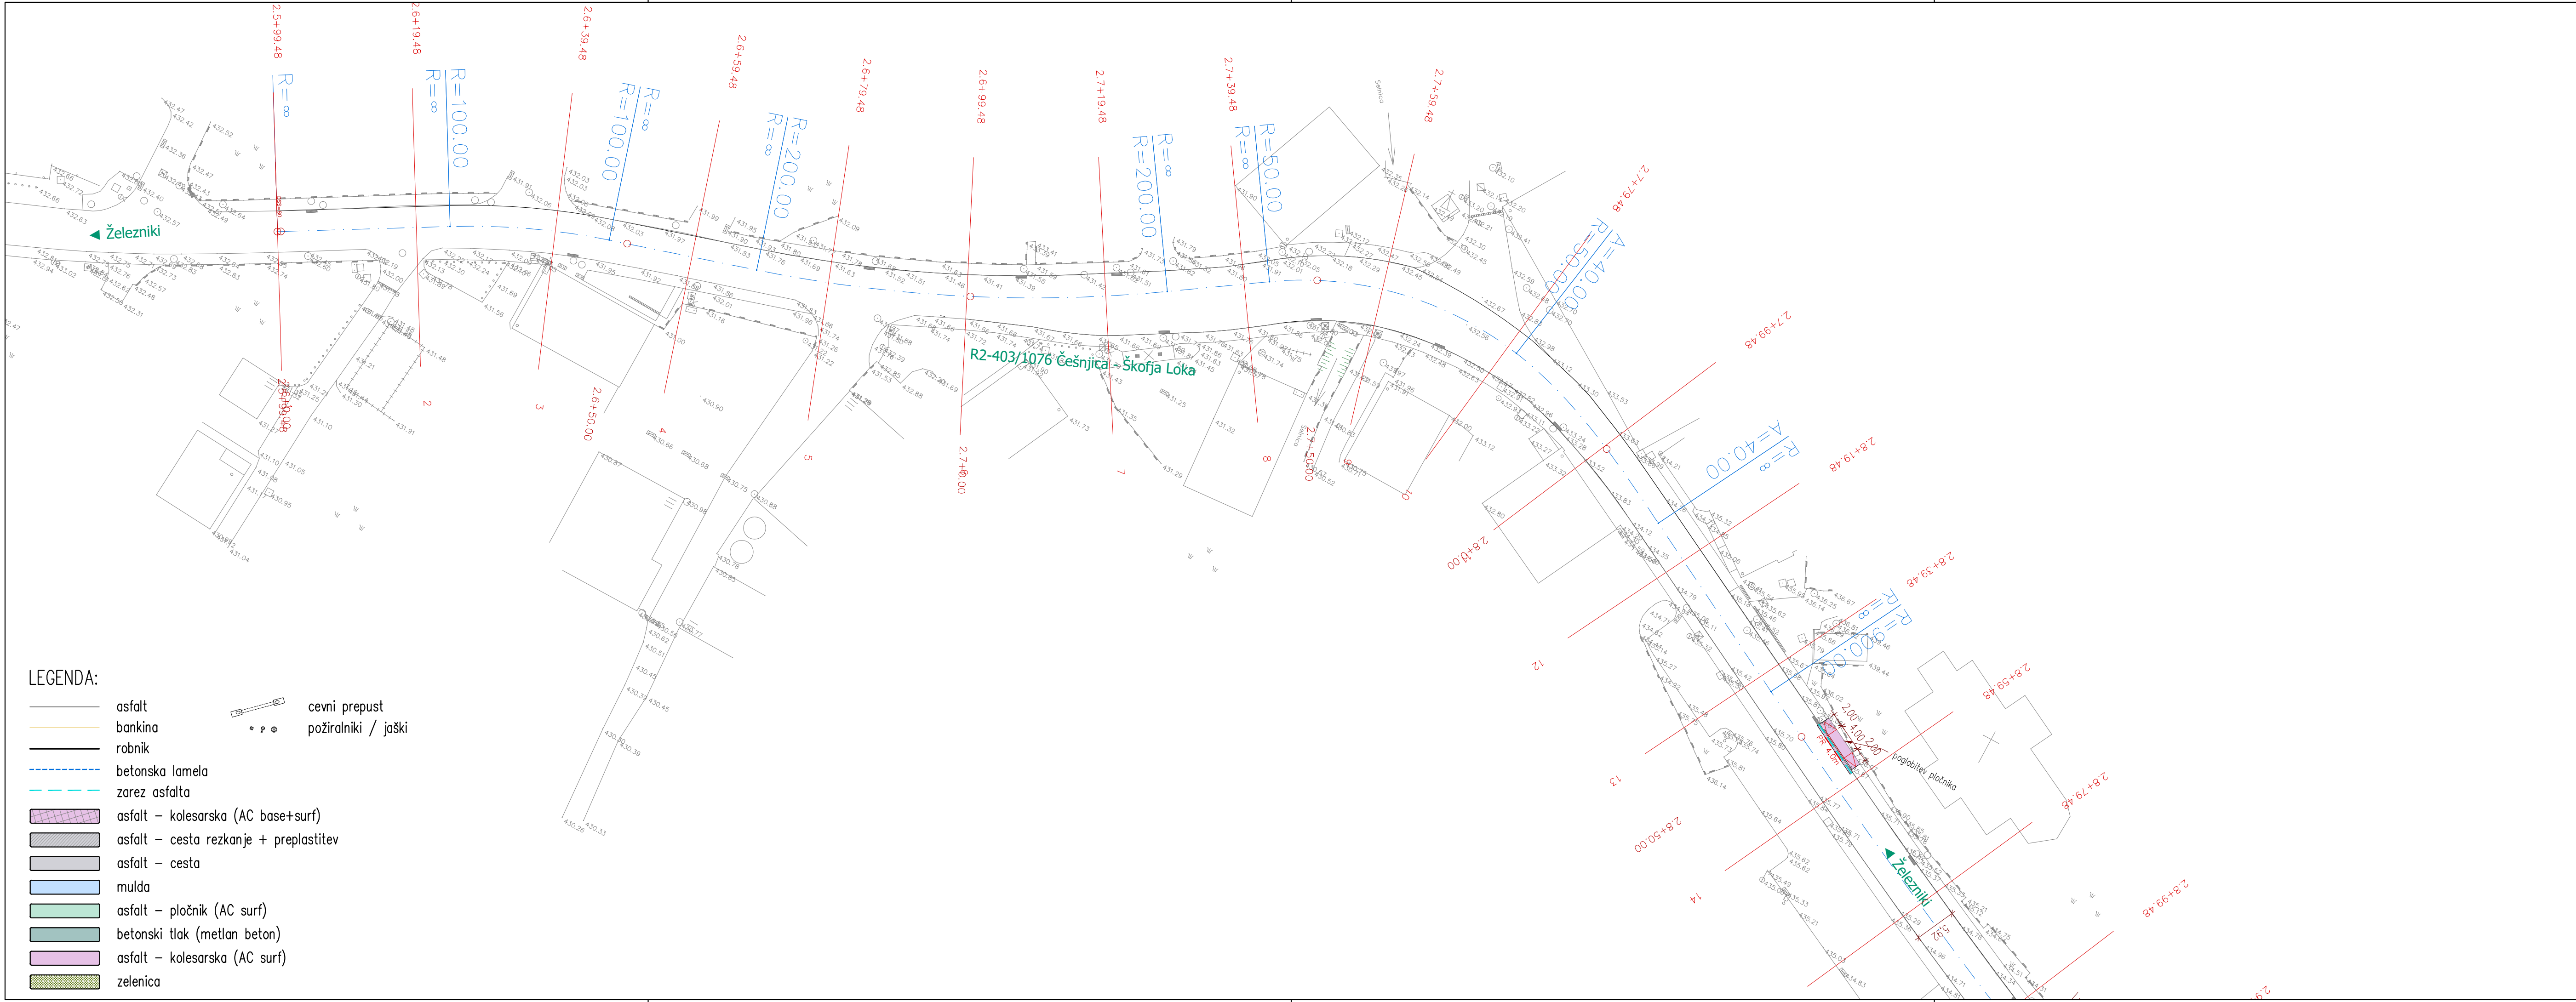

Investitor: Občina Železniki Češnjica 48 4228 Železniki			Objekt: Kolesarska povezava Selca - Dolenja vas - Ševlje, ob R2-403/1076 Češnjica - Škofja Loka med km 2,607 in km 4,675		
Projektant: PIZ Projektivna in inženiring Zasavje d.o.o.			Vrsta načrta: Načrt s področja gradbeništva načrt kolesarske povezave		
			Št. proj.:	P-2024/27	
			Št. načrta:	NKP-2024/27	
			Šifra CC:	2112	
			Vrsta projekta: PZI	Datum:	november 2025
Datum sprejembe: po recenziji, april 2026					
Naziv			Vsebina risbe:		
Ime in priimek			Gradbena situacija - list 1		
Id. št. IZS					
Vodja projekta: mag. Simon Kovačič, dipl.inž.grad.			G - 3712		
Vodja načrta: mag. Simon Kovačič, dipl.inž.grad.			G - 3712		
Proj. sodelavec: Anže Jerman, dipl. inž. grad. (VS)					
Št. odseka:			Merilo: 1 : 500		
Arhivska št.:			Št. priloge: G.102.1		
Faza/objekt:					
Šifra risbe:			Prostor za črtno kodo:		
1076			0096.00		
004.2106			G.102		
Avtor risbe: Projekta in inženiring Zasavje d.o.o.					
Ident. št. risbe: NKP-2024/27-G.102.1					