


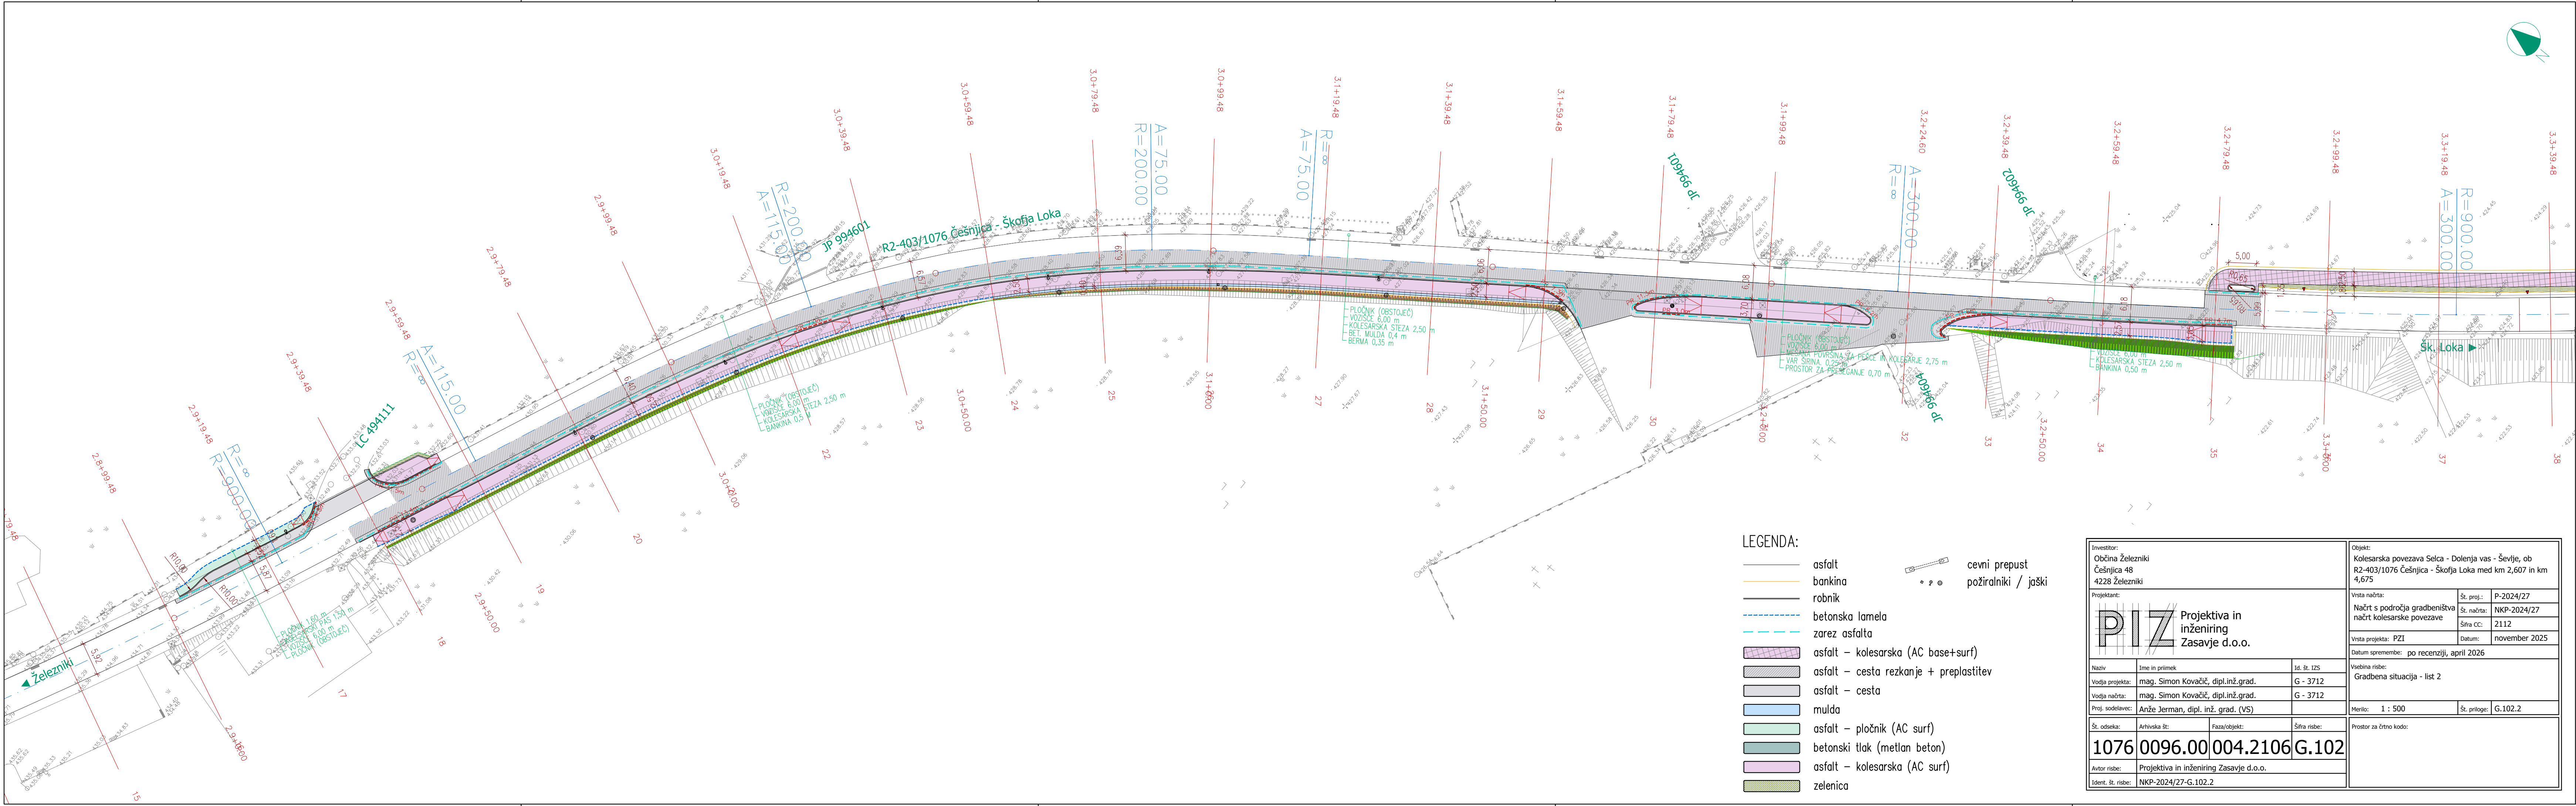

LEGENDA:

- asfalt
- bankina
- robnik
- betonska lamela
- zarez asfalta
- asfalt – kolesarska (AC base+surf)
- asfalt – cesta rezkanje + preplastitev
- asfalt – cesta
- mulda
- asfalt – pločnik (AC surf)
- betonski tlak (metlan beton)
- asfalt – kolesarska (AC surf)
- zelenica
- cevni prepus
- požiralniki / jaški

Investitor: Občina Železniki Češnjica 48 4228 Železniki				Objekt: Kolesarska povezava Selca - Dolenja vas - Ševlje, ob R2-403/1076 Češnjica - Škofja Loka med km 2,607 in km 4,675			
Projektant: PIZ Projektiva in inženiring Zasavje d.o.o.				Vrsta načrta: Načrt s področja gradbeništva načrt kolesarske povezave		Št. proj.:	P-2024/27
Naziv				Ime in priimek		Id. št. 125	
Vodja projekta:				mag. Simon Kovačič, dipl.inž.grad.		G - 3712	
Vodja načrta:				mag. Simon Kovačič, dipl.inž.grad.		G - 3712	
Proj. izdelavec:				Anže Jerman, dipl. inž. grad. (VS)			
Št. odseka:				Arhivska št.:		Faza/objekt:	
1076				0096.00		004.2106	
Šifra risbe:				1076		G.102	
Avtor risbe:				Projektiva in inženiring Zasavje d.o.o.			
Ident. št. risbe:				NKP-2024/27-G.102.2			
Datum sprejembe:				po recenziji, april 2026			
Vsebinska risba:				Gradbena situacija - list 2			
Merilo:				1 : 500		Št. priloge:	G.102.2
Prostor za črtno kodo:							