


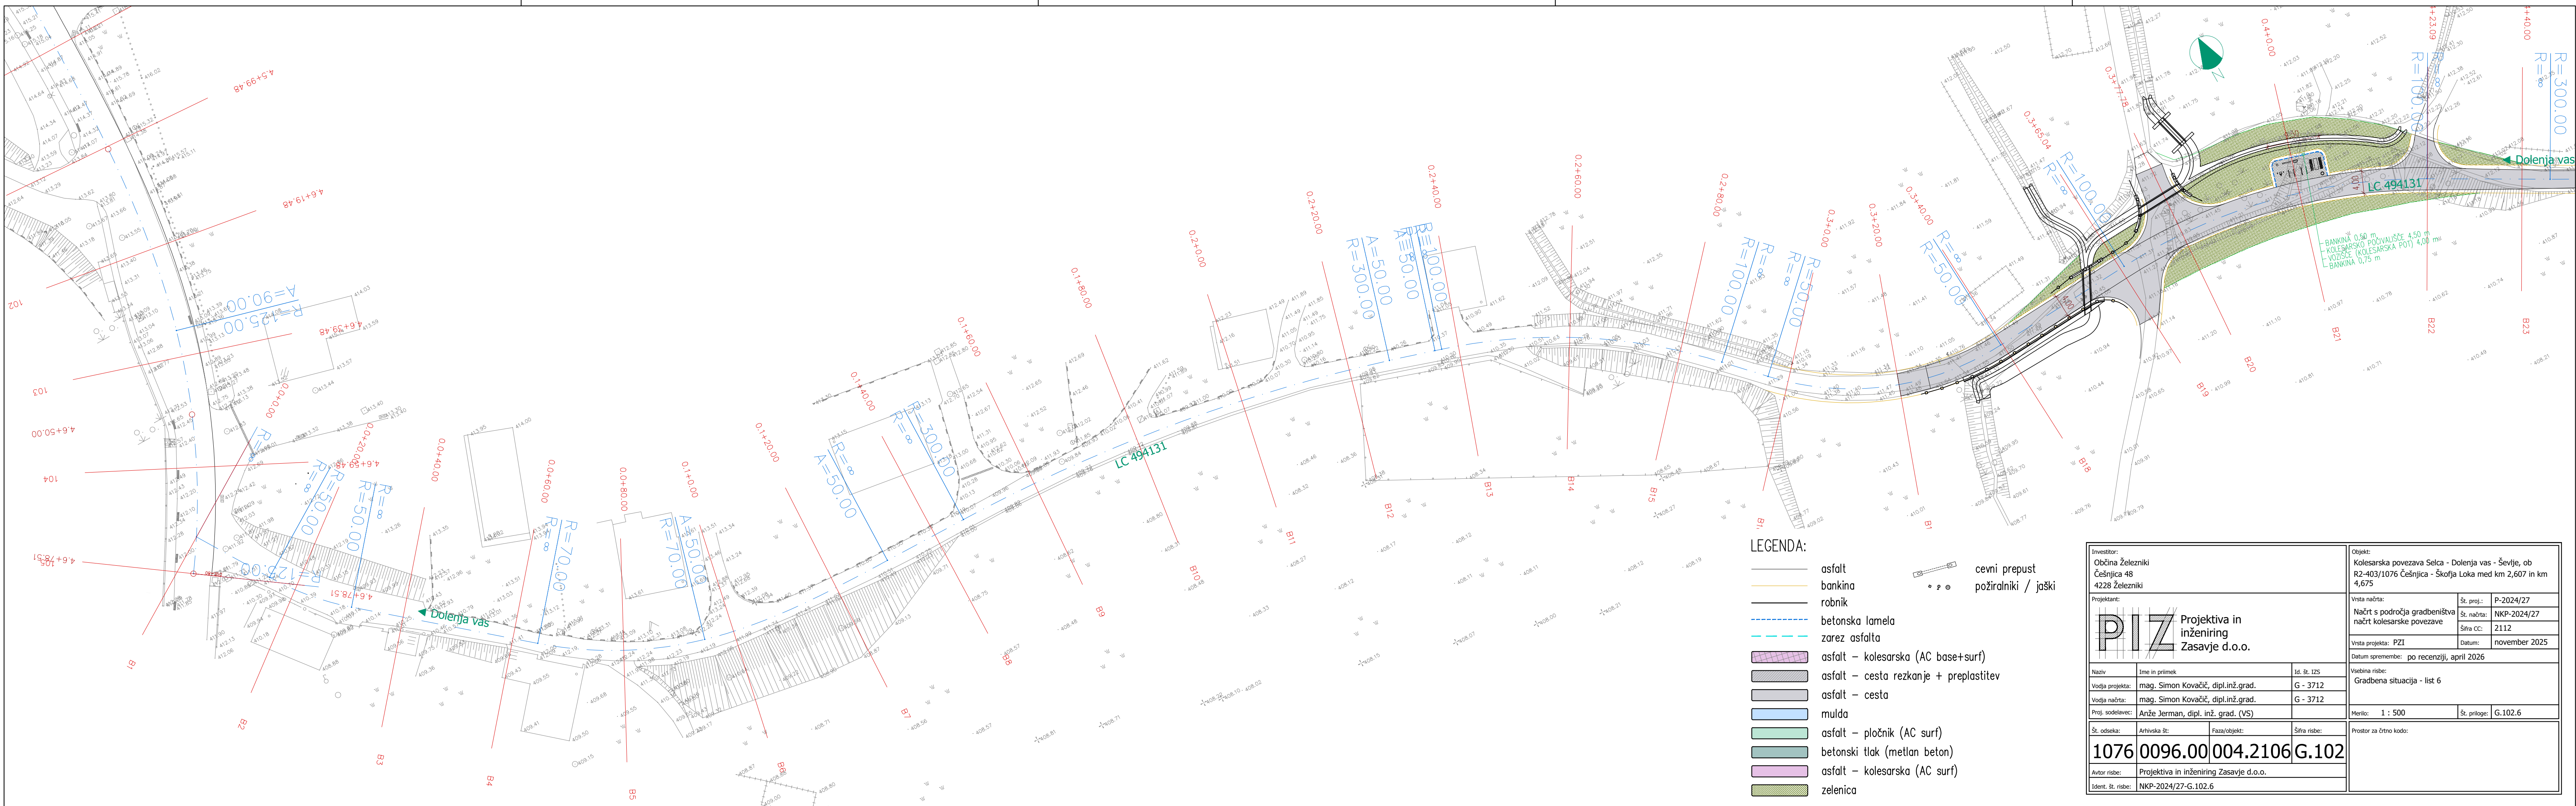

LEGENDA:

- asfalt
 - bankina
 - robnik
 - betonska lamela
 - zarez asfalta
 - asfalt – kolesarska (AC base+surf)
 - asfalt – cesta rezkanje + preplastitev
 - asfalt – cesta
 - mulda
 - asfalt – pločnik (AC surf)
 - betonski tlak (metlan beton)
 - asfalt – kolesarska (AC surf)
 - zelenica
- cevi prepuščaj
požiralniki / jaški

Investitor: Občina Železniki Češnjica 48 4228 Železniki			Objekt: Kolesarska povezava Selca - Dolenja vas - Ševlje, ob R2-403/1076 Češnjica - Škofja Loka med km 2,607 in km 4,675	
Projektant: PIZ Projektiva in inženiring Zasavje d.o.o.			Vrsta načrta: Načrt s področja gradbenišva načrt kolesarske povezave	Št. proj.: P-2024/27
			Vrsta projekta: PZI	Št. načrta: NKP-2024/27
			Datum sprejembe: po recenziji, april 2026	Šifra CC: 2112
			Datum sprejembe: po recenziji, april 2026	Datum: november 2025
Naziv			Vsebinska risba:	
Vodja projekta:			Gradbena situacija - list 6	
Vodja načrta:				
Proj. sodelavec:				
Št. odseka:				
Arhivska št.:				
Faza/objekt:				
Šifra risbe:				
1076 0096.00 004.2106 G.102				
Autor risbe:				
Ident. št. risbe:				