


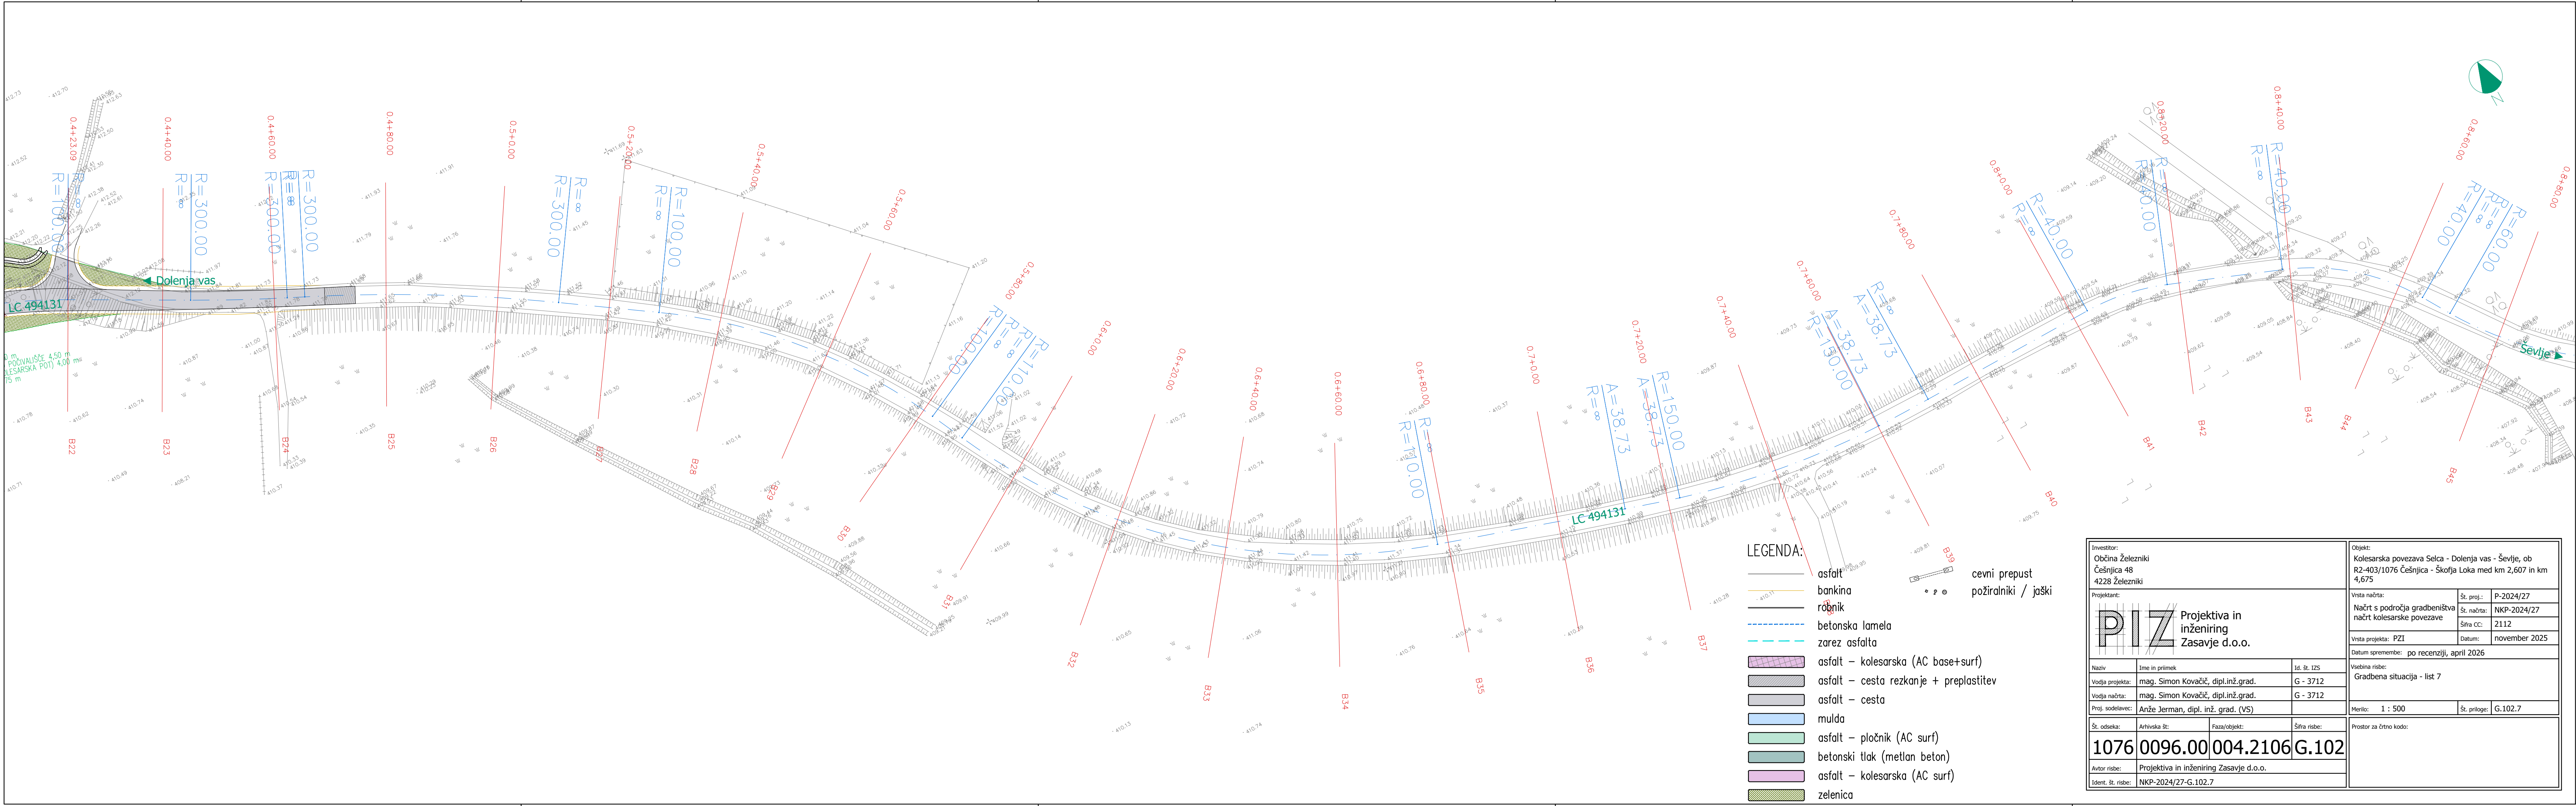

LEGENDA:

- asfalt
- bankina
- robnik
- betonska lamela
- zarez asfalta
- asfalt – kolesarska (AC base+surf)
- asfalt – cesta rezkanje + preplastitev
- asfalt – cesta
- mulda
- asfalt – pločnik (AC surf)
- betonski tlak (metlan beton)
- asfalt – kolesarska (AC surf)
- zelenica
- cevni prepus
- požiralniki / jaški

Investitor: Občina Železniki Češnjaica 48 4228 Železniki				Objekt: Kolesarska povezava Selca - Dolenja vas - Ševlje, ob R2-403/1076 Češnjaica - Škofja Loka med km 2,607 in km 4,675			
Projektant: Projekta in inženiring Zasavje d.o.o.				Vrsta načrta: Načrt s področja gradbeništva načrt kolesarske povezave		Št. proj.:	P-2024/27
				Št. načrta:		NKP-2024/27	
				Šifra CC:		2112	
				Vrsta projekta: PZI		Datum: november 2025	
				Datum spremembe: po recenziji, april 2026			
Naziv				Vsebinska risbe:			
Ime in priimek				Gradbena situacija - list 7			
Id. št. IZS							
Vodja projekta: mag. Simon Kovačič, dipl.inž.grad.				G - 3712			
Vodja načrta: mag. Simon Kovačič, dipl.inž.grad.				G - 3712			
Proj. sodelavec: Anže Jerman, dipl. inž. grad. (VS)							
Št. odseka:				Arhivska št.:		Faza/objekt:	
Šifra risbe:							
1076				0096.00		004.2106	
G.102							
Autor risbe:				Projekta in inženiring Zasavje d.o.o.			
Ident. št. risbe:				NKP-2024/27-G.102.7			
				Prostor za črtno kodo:			