


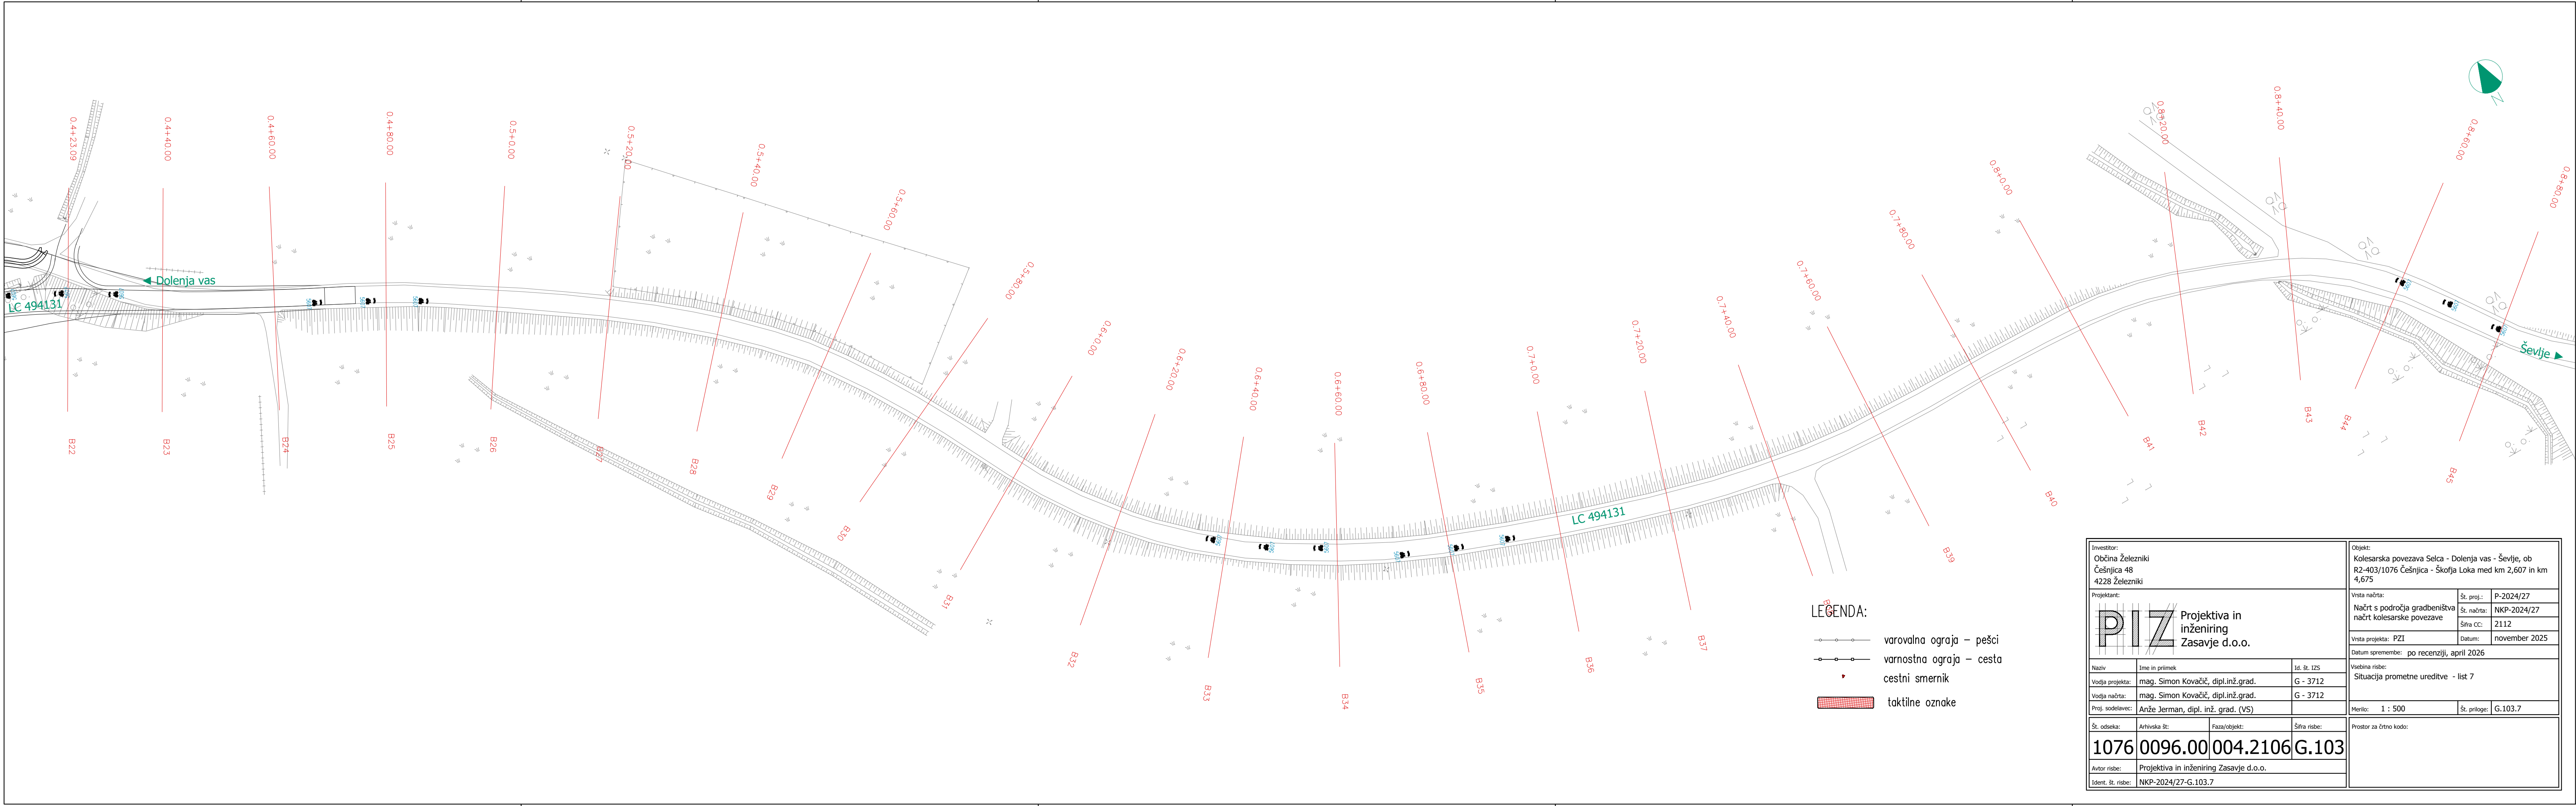

LEGENDA:

- varovalna ograja – pešci
- varnostna ograja – cesta
- cestni smernik
- taktilne oznake

Investitor: Občina Železniki Češnjica 48 4228 Železniki				Objekt: Kolesarska povezava Selca - Dolenja vas - Ševlje, ob R2-403/1076 Češnjica - Škofja Loka med km 2,607 in km 4,675			
Projektant: Projektivna in inženiring Zasavje d.o.o.				Vrsta načrta: Načrt s področja gradbeništva načrt kolesarske povezave		Št. proj.: P-2024/27	Št. načrta: NKP-2024/27
				Vrsta projekta: PZI	Šifra CC: 2112	Datum: november 2025	
				Datum spremembe: po recenziji, april 2026			
Naziv		Ime in priimek		Id. št. IZS		Vsebinska risbe: Situacija prometne ureditve - list 7	
Vodja projekta:		mag. Simon Kovačič, dipl.inž.grad.		G - 3712			
Vodja načrta:		mag. Simon Kovačič, dipl.inž.grad.		G - 3712			
Proj. sodelavec:		Anže Jerman, dipl. inž. grad. (VS)					
Št. odseka:	Arhivska št.:	Faza/objekt:	Šifra risbe:		Merilo: 1 : 500		
1076	0096.00	004.2106	G.103		Št. priloge: G.103.7		
Avtor risbe:		Projektivna in inženiring Zasavje d.o.o.		Prostor za črtno kodo:			
Ident. št. risbe:		NKP-2024/27-G.103.7					