


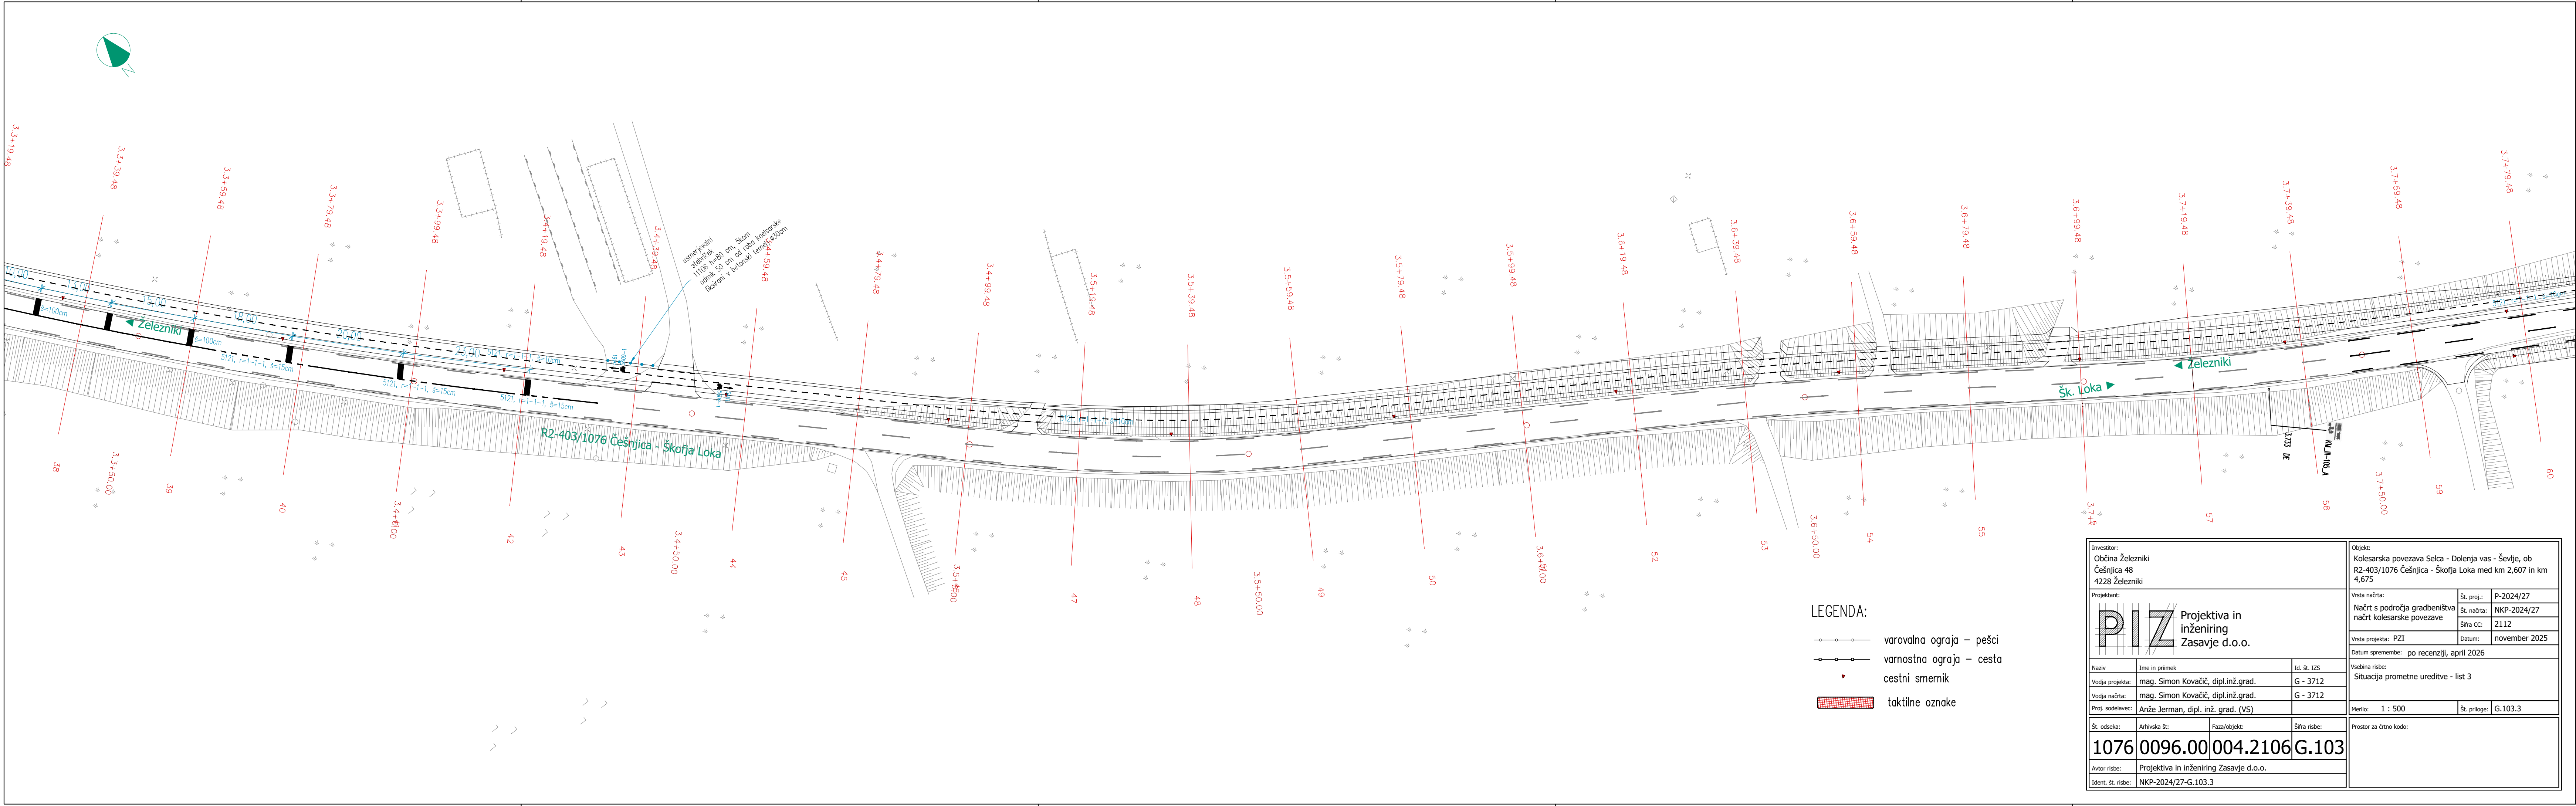

LEGENDA:

- varovalna ograja – pešci
- varnostna ograja – cesta
- cestni smernik
- taktilne oznake

Investitor: Občina Železniki Češnjica 48 4228 Železniki				Objekt: Kolesarska povezava Selca - Dolenja vas - Ševlje, ob R2-403/1076 Češnjica - Škofja Loka med km 2,607 in km 4,675			
Projektant: </							