


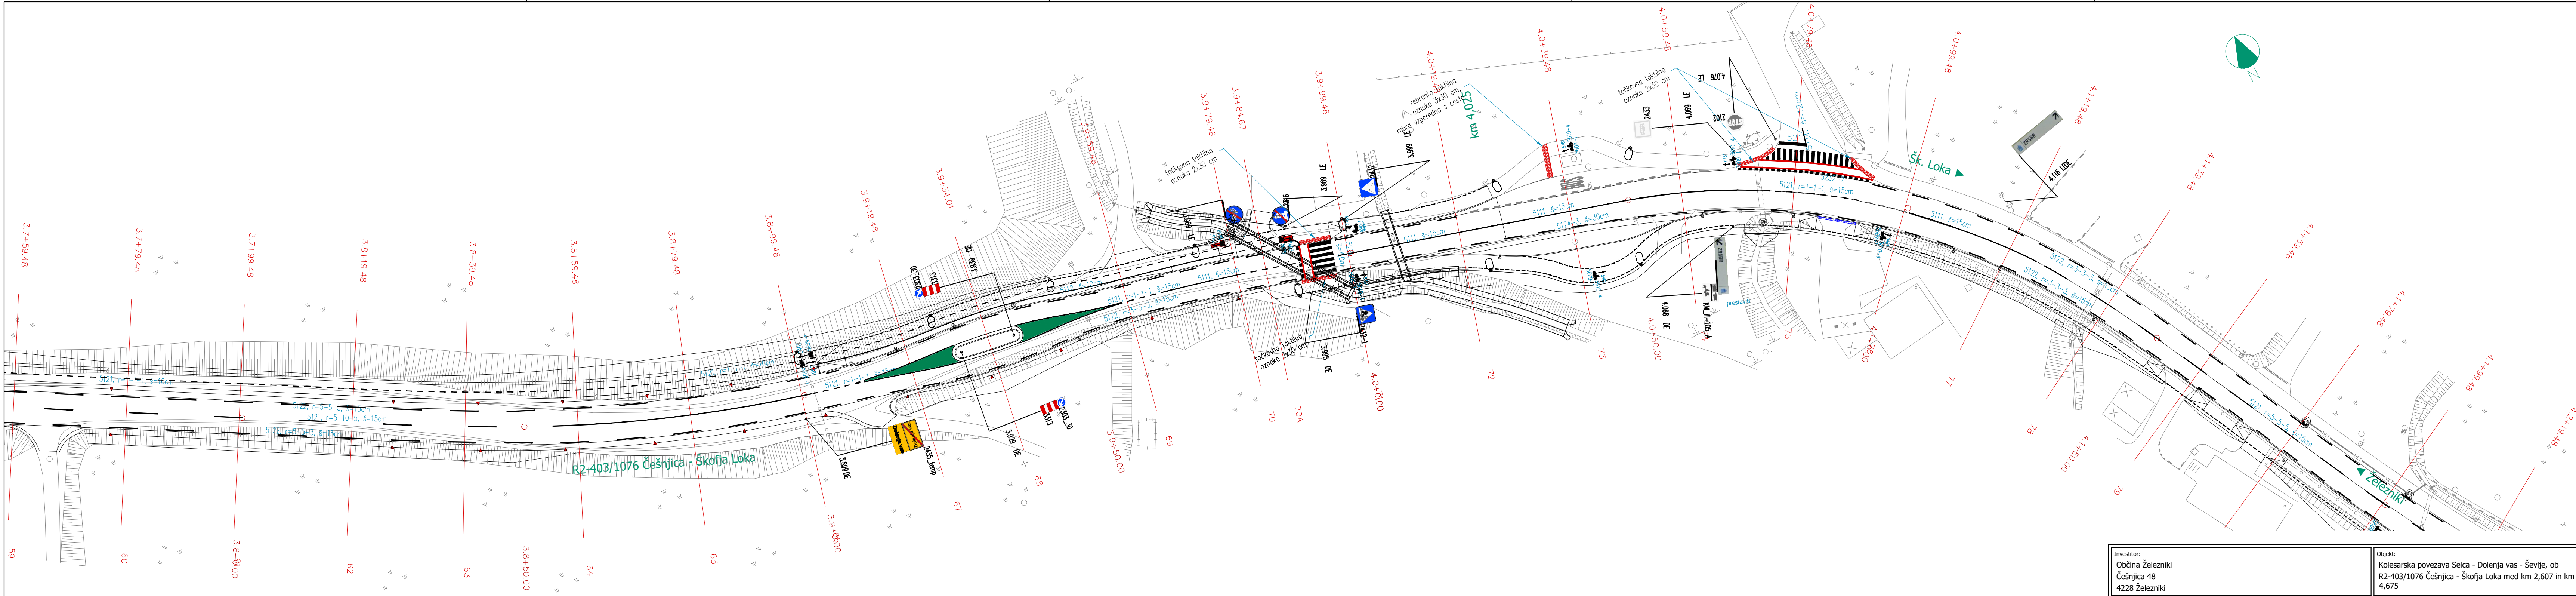

- LEGENDA:
- varovalna ograja – pešci
 - varnostna ograja – cesta
 - cestni smernik
 - tactilne oznake

Investitor: Občina Železniki Češnjica 48 4228 Železniki			Objekt: Kolesarska povezava Selca - Dolenja vas - Ševtje, ob R2-403/1076 Češnjica - Škofja Loka med km 2,607 in km 4,675		
Projektant: PIZ Projekta in inženiring Zasavje d.o.o.			Vrsta načrta: Načrt s področja gradbeništva načrt kolesarske povezave		Št. proj.: P-2024/27 Št. načrta: NKP-2024/27 Šifra CC: 2112
			Vrsta projekta: PZI		Datum: november 2025
			Datum spremembe: po recenziji, april 2026		
Naziv			Ime in priimek	Id. št. IZS	
Vodja projekta:			mag. Simon Kovačič, dipl.inž.grad.	G - 3712	
Vodja načrta:			mag. Simon Kovačič, dipl.inž.grad.	G - 3712	
Proj. sodelavec:			Anže Jerman, dipl. inž. grad. (VS)		
Št. odseka:			Arhivska št.:	Faza/objekt:	Šifra risbe:
1076			0096.00	004.2106	G.103
Avtor risbe:			Projekta in inženiring Zasavje d.o.o.		
Ident. št. risbe:			NKP-2024/27-G.103.4		
			Prostor za črtno kodo:		