


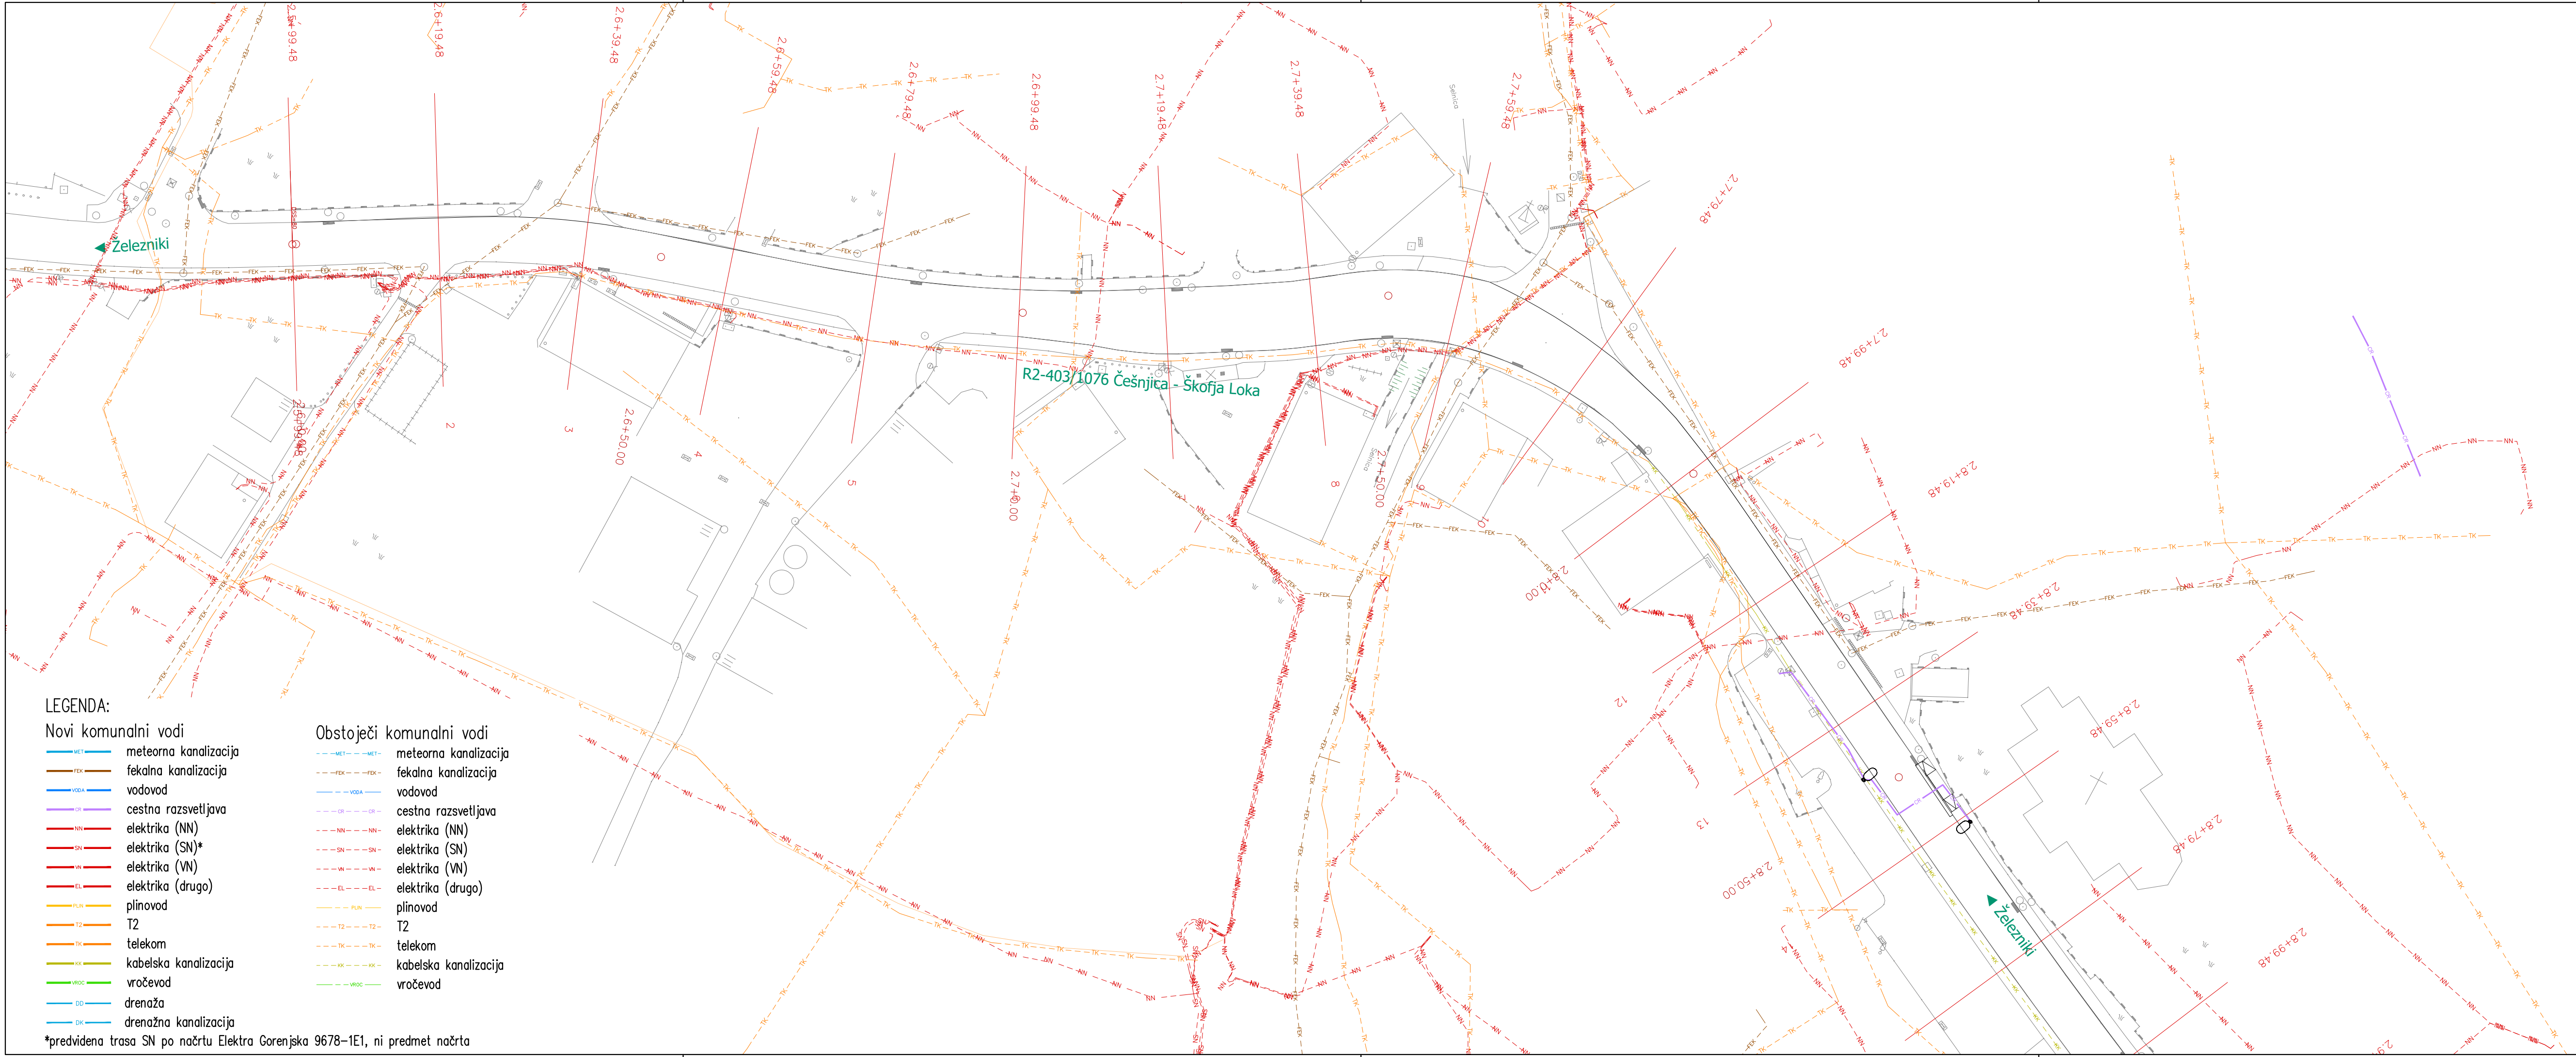

LEGENDA:

- Novi komunalni vodi
- MET — meteorna kanalizacija
 - FEK — fekalna kanalizacija
 - VOA — vodovod
 - CR — cestna razsvetljava
 - NN — elektrika (NN)
 - SN — elektrika (SN)*
 - VN — elektrika (VN)
 - EL — elektrika (drugo)
 - PLIN — plinovod
 - T2 — T2
 - TK — telekom
 - KK — kabelska kanalizacija
 - VROC — vročevod
 - OD — drenaža
 - OK — drenažna kanalizacija

- Obstoječi komunalni vodi
- MET --- meteorna kanalizacija
 - FEK --- fekalna kanalizacija
 - VOA --- vodovod
 - CR --- cestna razsvetljava
 - NN --- elektrika (NN)
 - SN --- elektrika (SN)
 - VN --- elektrika (VN)
 - EL --- elektrika (drugo)
 - PLIN --- plinovod
 - T2 --- T2
 - TK --- telekom
 - KK --- kabelska kanalizacija
 - VROC --- vročevod
 - OD --- drenaža
 - OK --- drenažna kanalizacija

*predvidena trasa SN po načrtu Elektra Gorenjska 9678-1E1, ni predmet načrta

Investitor: Občina Železniki Češnjica 48 4228 Železniki			Objekt: Kolesarska povezava Selca - Dolenja vas - Ševlje, ob R2-403/1076 Češnjica - Škofja Loka med km 2,607 in km 4,675		
Projektant: PIZ Projekтива in inženiring Zasavje d.o.o.			Vrsta načrta: Načrt s področja gradbeništva načrt kolesarske povezave		
			Vrsta projekta: PZI		
			Datum spremembe: po recenziji, april 2026		
Naziv			Ime in priimek		
Vodja projekta:			mag. Simon Kovačič, dipl.inž.grad.		
Vodja načrta:			mag. Simon Kovačič, dipl.inž.grad.		
Proj. sodelavec:			Anže Jerman, dipl. inž. grad. (VS)		
Št. odseka:			Arhivska št.:		
1076			0096.00		
Avtor risbe:			Projektivna in inženiring Zasavje d.o.o.		
Ident. št. risbe:			NKP-2024/27-G.104.1		
Vsebinska risbe:			Zbirna situacija komunalnih napeljav - list 1		
Merilo:			1 : 500		
Št. priloge:			G.104.1		
Prostor za črtno kodo:					