


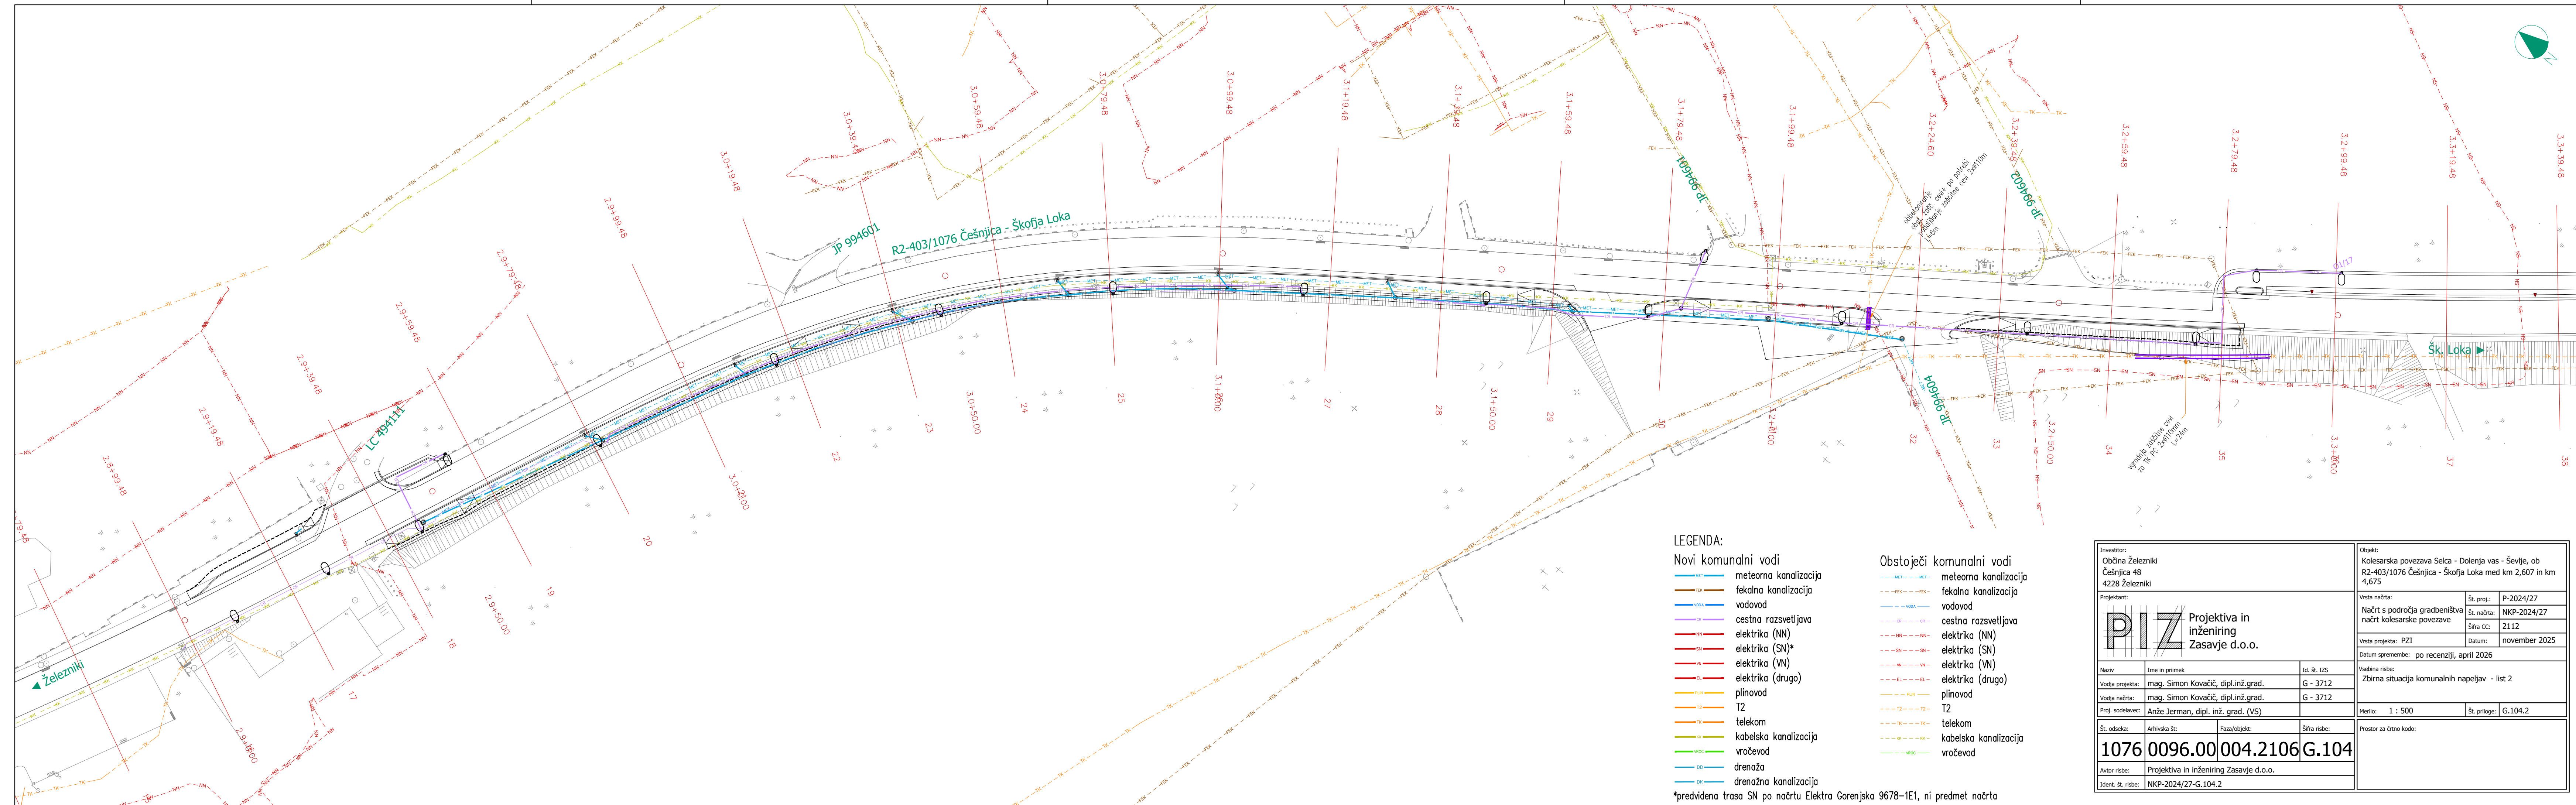

LEGENDA:

Novi komunalni vod

ME1	meteorna kanalizacija
FEK	fekalna kanalizacija
VOD	vodovod
OR	cestna razsvetljava
NN	elektrika (NN)
SN	elektrika (SN)*
VN	elektrika (VN)
EL	elektrika (drugo)
PLIN	plinovod
T2	T2
TK	telekom
KC	kabelska kanalizacija
VRC	vroćevod
DD	drenaža
DK	drenažna kanalizacija

Obstoječi komunalni vodi

--- MET --- MET ---	meteorna kanalizacija
--- FEK --- FEK ---	fekalna kanalizacija
--- VOD ---	vodovod
--- CR --- CR ---	cestna razsvetljava
--- NN --- NN ---	elektrika (NN)
--- SN --- SN ---	elektrika (SN)
--- VN --- VN ---	elektrika (VN)
--- EL --- EL ---	elektrika (drugo)
--- PLIN ---	plinovod
--- T2 --- T2 ---	T2
--- TK --- TK ---	telekom
--- KK --- KK ---	kabelska kanalizacija
--- VRO ---	vročevod

Investitor: Občina Železniki Češnjica 48 4228 Železniki			Objekt: Kolesarska povezava Selca - Dolenja vas - Ševlje, ob R2-403/1076 Češnjica - Škorja Loka med km 2,607 in km 4,675		
Projektant: <					