


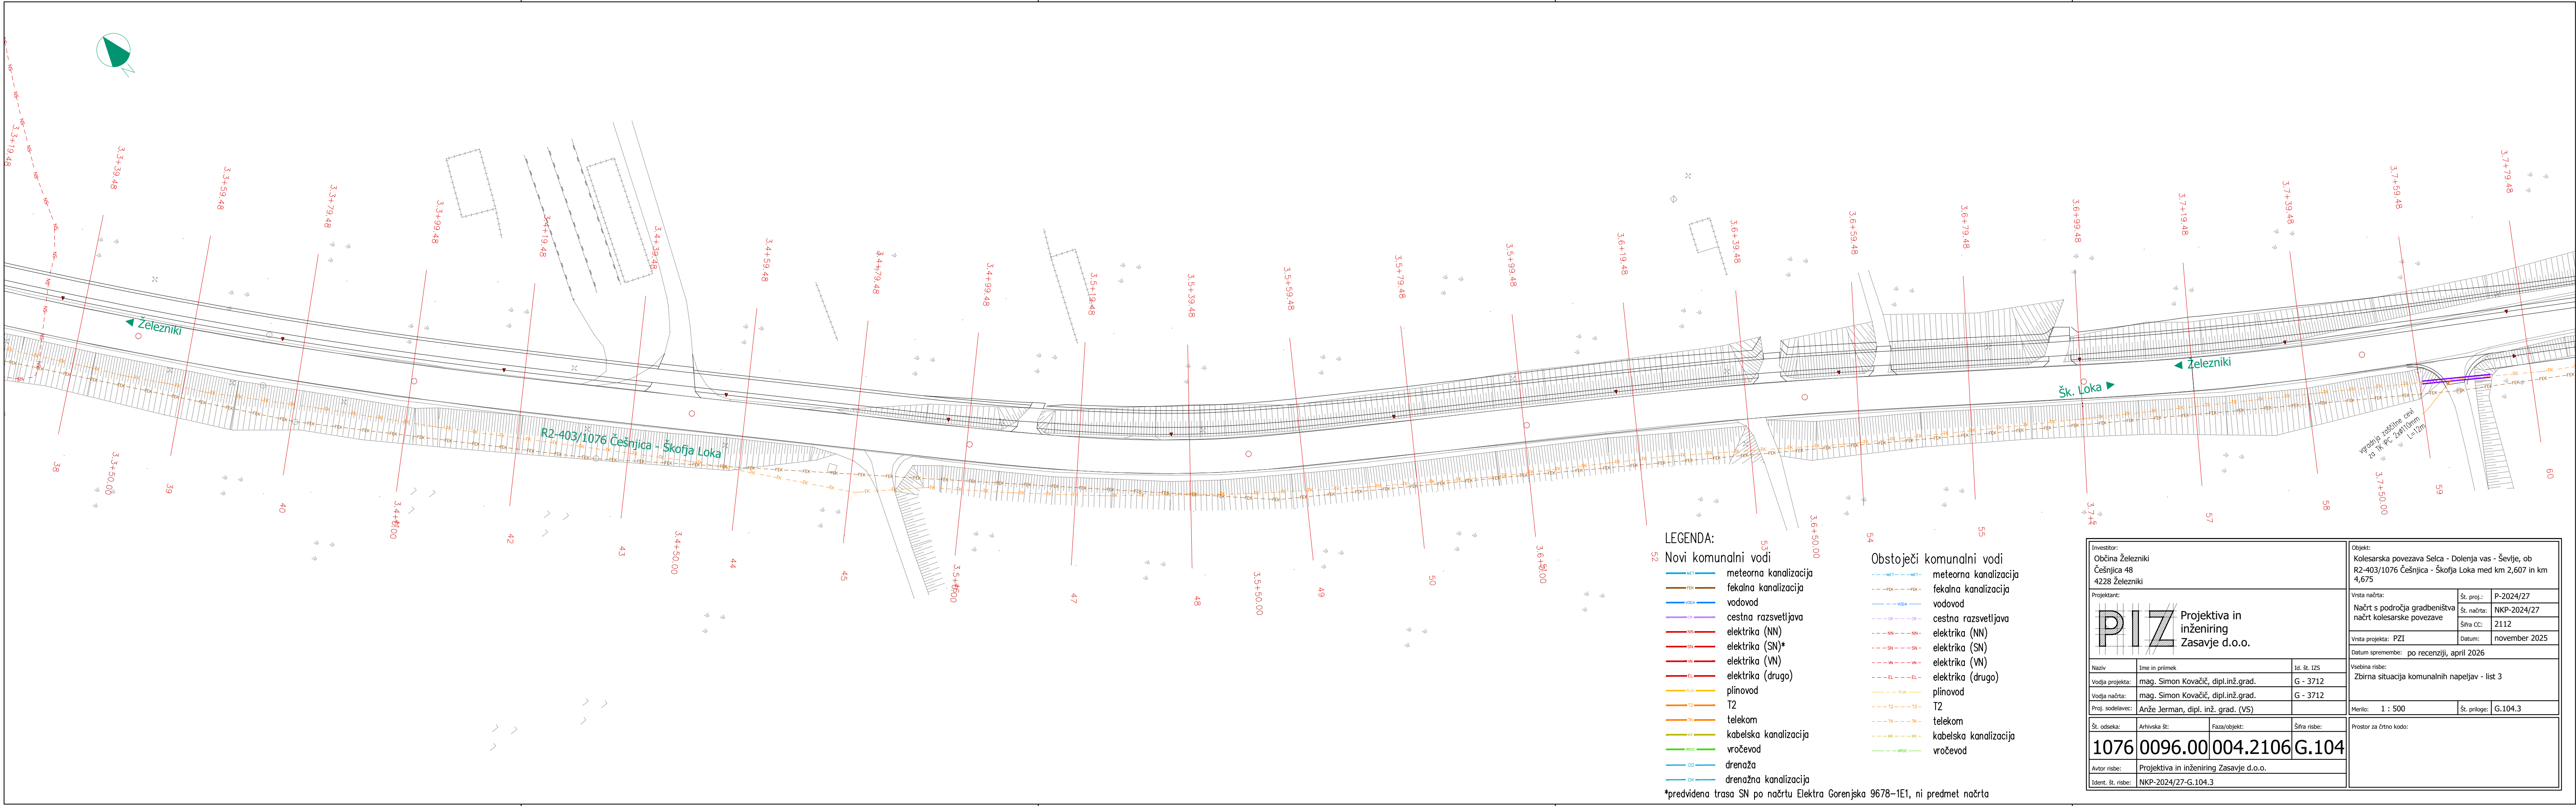

LEGENDA:

Novi komunalni vodi

- MET — meteorološka kanalizacija
- FEK — fekalna kanalizacija
- VODA — vodovod
- OS — cestna razsvetljava
- NN — elektrika (NN)
- SN — elektrika (SN)*
- VN — elektrika (VN)
- EL — elektrika (drugo)
- PLIN — plinovod
- T2 — T2
- TK — telekom
- KK — kabelska kanalizacija
- VROČ — vročevod
- DD — drenaža
- DK — drenažna kanalizacija

Obstoječi komunalni vodi

- MET --- meteorološka kanalizacija
- FEK --- fekalna kanalizacija
- VODA --- vodovod
- OS --- cestna razsvetljava
- NN --- elektrika (NN)
- SN --- elektrika (SN)
- VN --- elektrika (VN)
- EL --- elektrika (drugo)
- PLIN --- plinovod
- T2 --- T2
- TK --- telekom
- KK --- kabelska kanalizacija
- VROČ --- vročevod

*predvidena trasa SN po načrtu Elektra Gorenjska 9678-1E1, ni predmet načrta

Investitor: Občina Železniki Češnjica 48 4228 Železniki			Objekt: Kolesarska povezava Selca - Dolenja vas - Ševlje, ob R2-403/1076 Češnjica - Škofja Loka med km 2,607 in km 4,675		
Projektant: PIZ Projektiva in inženiring Zasavje d.o.o.			Vrsta načrta: Načrt s področja gradbeništva načrt kolesarske povezave		
			Št. proj.:	P-2024/27	
			Št. načrta:	NKP-2024/27	
			Šifra CC:	2112	
			Vrsta projekta: PZI	Datum:	november 2025
Datum sprejembe: po recenziji, april 2026					
Naziv			Vsebinska risbe:		
Ime in priimek			Zbirna situacija komunalnih napeljav - list 3		
Id. št. 125					
Vodja projekta: mag. Simon Kovačič, dipl.inž.grad.			G - 3712		
Vodja načrta: mag. Simon Kovačič, dipl.inž.grad.			G - 3712		
Proj. sodelavec: Anže Jerman, dipl. inž. grad. (VS)					
Št. odseka:			Merilo: 1 : 500		
Arhivska št.:			Št. priloge: G.104.3		
Faza/objekt:			Prostor za črtno kodo:		
Šifra risbe:					
1076			0096.00		
004.2106			G.104		
Autor risbe: Projektiva in inženiring Zasavje d.o.o.					
Ident. št. risbe: NKP-2024/27-G.104.3					