


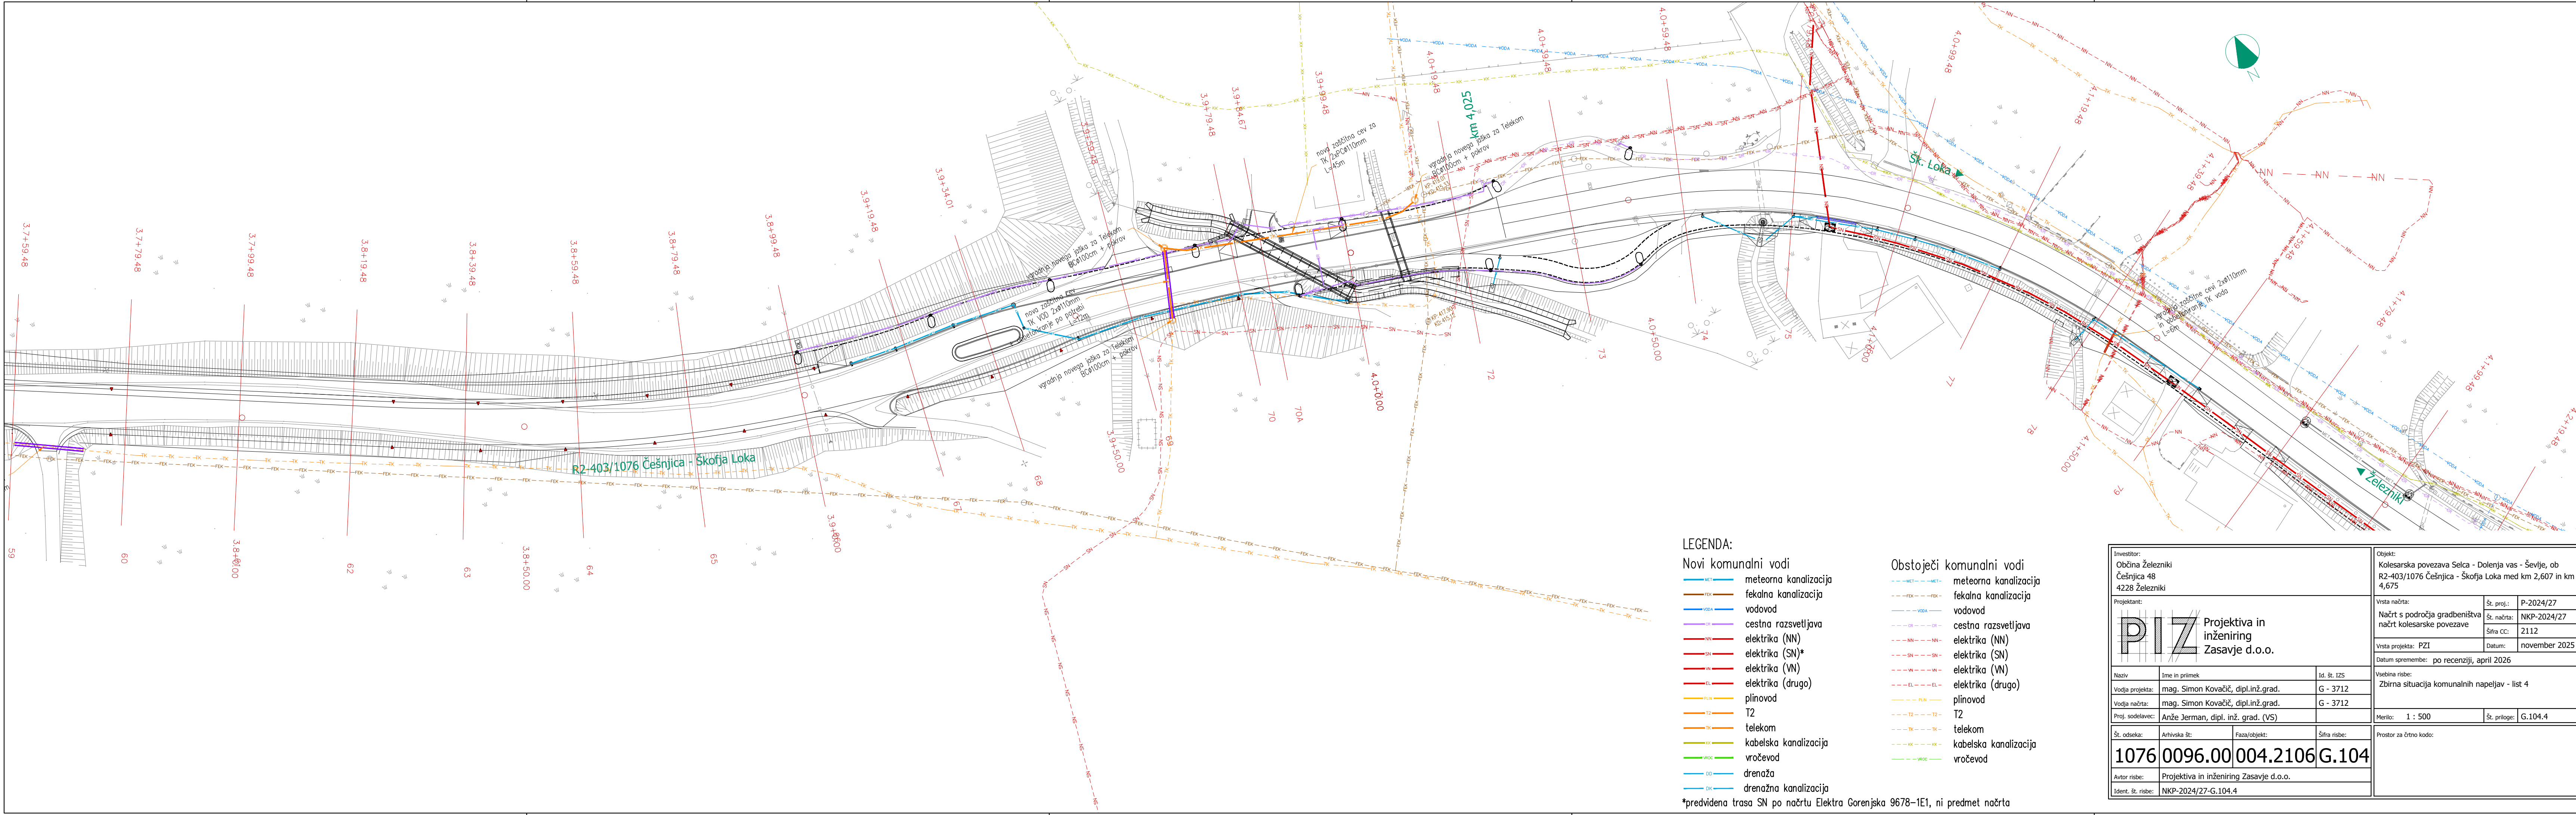

LEGENDA:

Novi komunalni vodi

- MET— meteorna kanalizacija
- FEK— fekalna kanalizacija
- VODA— vodovod
- CR— cestna razsvetljava
- NN— elektrika (NN)
- SN— elektrika (SN)*
- VN— elektrika (VN)
- EL— elektrika (drugo)
- PLIN— plinovod
- T2— T2
- TK— telekom
- KK— kabelska kanalizacija
- VROC— vročevod
- DD— drenaža
- DK— drenažna kanalizacija

Obstoječi komunalni vodi

- MET— meteorna kanalizacija
- FEK— fekalna kanalizacija
- VODA— vodovod
- CR— cestna razsvetljava
- NN— elektrika (NN)
- SN— elektrika (SN)
- VN— elektrika (VN)
- EL— elektrika (drugo)
- PLIN— plinovod
- T2— T2
- TK— telekom
- KK— kabelska kanalizacija
- VROC— vročevod

*predvidena trasa SN po načrtu Elektra Gorenjska 9678-1E1, ni predmet načrta

Investitor: Občina Železniki Češnjica 48 4228 Železniki			Objekt: Kolesarska povezava Selca - Dolenja vas - Ševlje, ob R2-403/1076 Češnjica - Škofja Loka med km 2,607 in km 4,675		
Projektant: PIZ Projektiva in inženiring Zasavje d.o.o.			Vrsta načrta: Načrt s področja gradbeništva načrt kolesarske povezave		
			Št. proj.:	P-2024/27	
			Št. načrta:	NKP-2024/27	
			Šifra CC:	2112	
			Vrsta projekta: PZI	Datum:	november 2025
Datum spremembe: po recenziji, april 2026					
Naziv			Ime in priimek		Id. št. IZS
Vodja projekta:			mag. Simon Kovačič, dipl.inž.grad.		G - 3712
Vodja načrta:			mag. Simon Kovačič, dipl.inž.grad.		G - 3712
Proj. sodelavec:			Anže Jerman, dipl. inž. grad. (VS)		
Št. odseka:			Arhivska št.:	Faza/objekt:	Šifra risbe:
10760096.00			004.2106G.104		
Avtor risbe:			Projektiva in inženiring Zasavje d.o.o.		
Ident. št. risbe:			NKP-2024/27-G.104.4		
Vsebinska risbe: Zbirna situacija komunalnih napeljav - list 4					
			Merilo: 1 : 500	Št. priloge:	G.104.4
Prostor za črtno kodo:					