


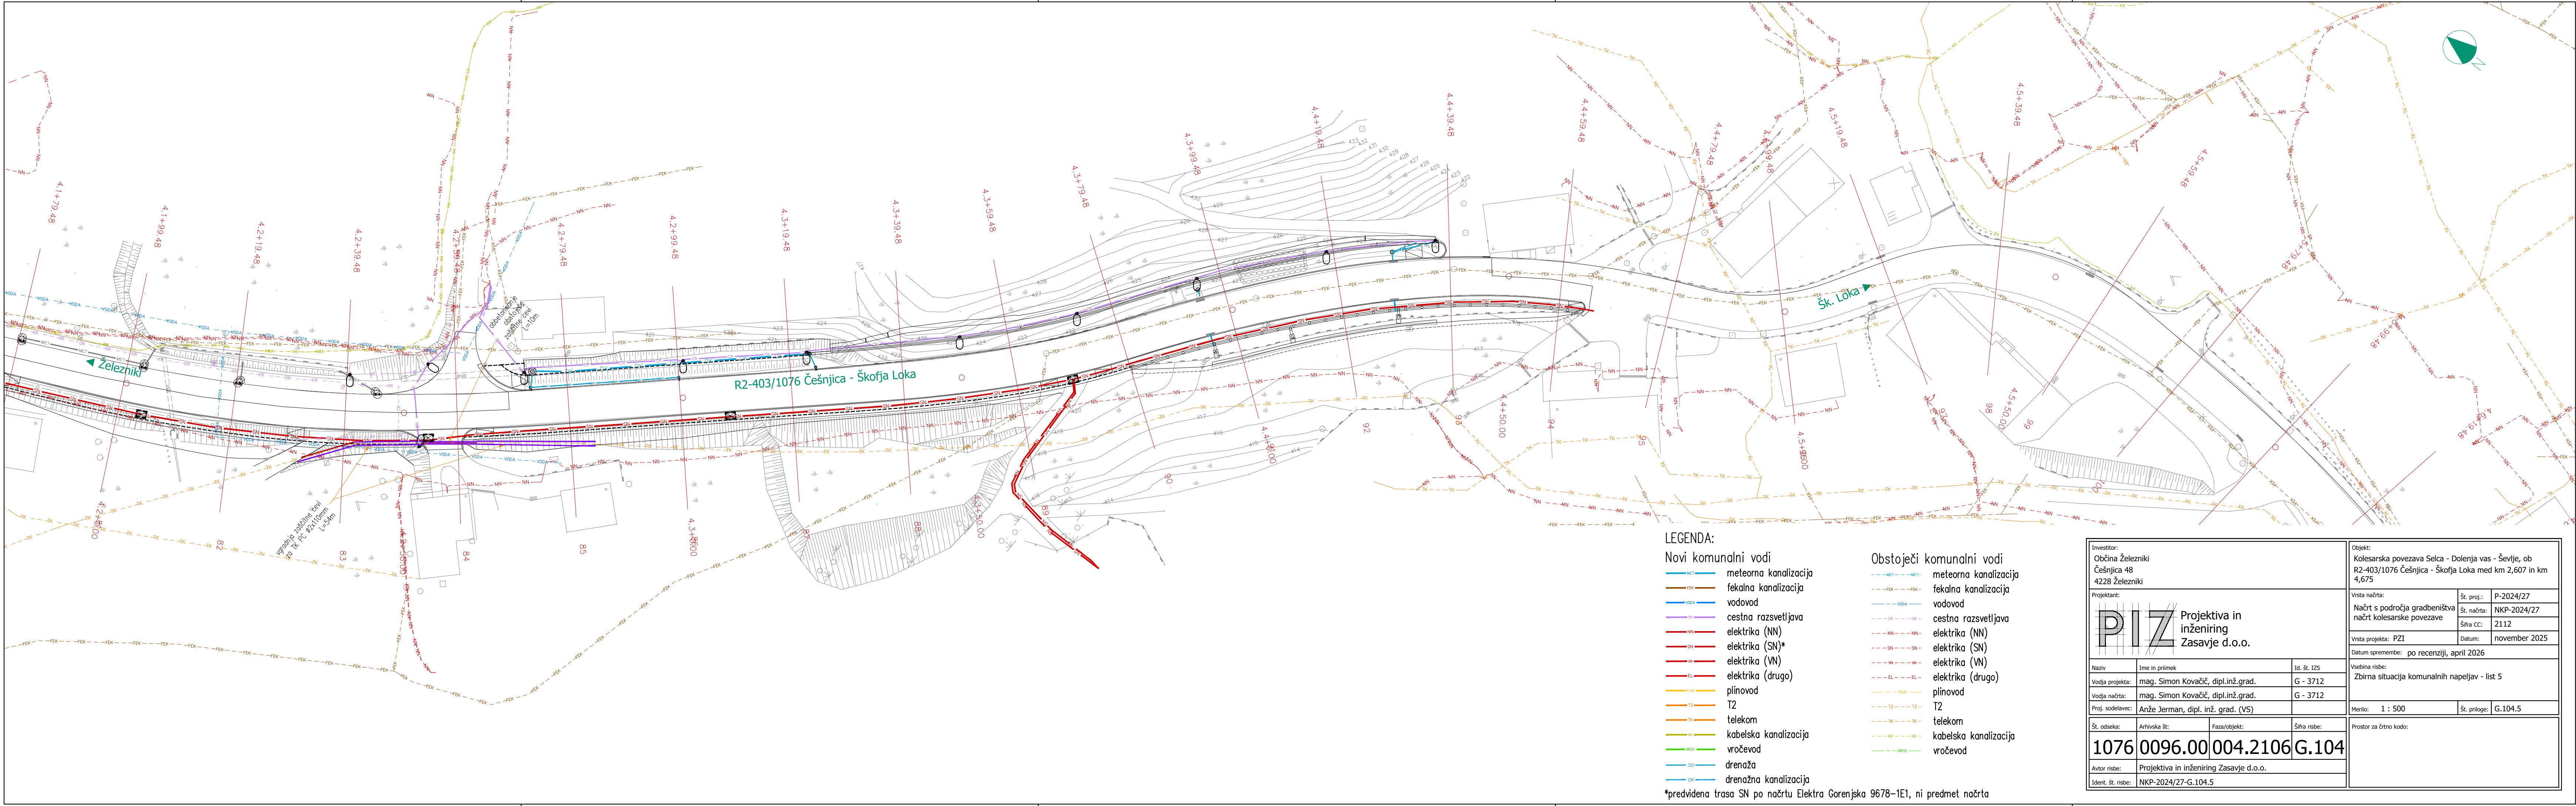

LEGENDA:

Novi komunalni vodi

- met meteorološka kanalizacija
- FEK fekalna kanalizacija
- VODA vodovod
- OR cestna razsvetljava
- NN elektrika (NN)
- SN elektrika (SN)\*
- VN elektrika (VN)
- EL elektrika (drugo)
- PLIN plinovod
- T2 telekom
- KK kabelska kanalizacija
- VROČ vročevod
- DD drenaža
- OK drenažna kanalizacija

Obstoječi komunalni vodi

- met meteorološka kanalizacija
- FEK fekalna kanalizacija
- VODA vodovod
- OR cestna razsvetljava
- NN elektrika (NN)
- SN elektrika (SN)
- VN elektrika (VN)
- EL elektrika (drugo)
- PLIN plinovod
- T2 telekom
- KK kabelska kanalizacija
- VROČ vročevod

\*predvidena trasa SN po načrtu Elektra Gorenjska 9678-1E1, ni predmet načrta

|                                                                                                |  |  |   |  |                      |
|------------------------------------------------------------------------------------------------|--|--|---|--|----------------------|
| Investitor:<br>Občina Železniki<br>Češnjica 48<br>4228 Železniki                               |  |  | Objekt:<br>Kolesarska povezava Selca - Dolenja vas - Ševlje, ob<br>R2-403/1076 Češnjica - Škofja Loka med km 2,607 in km<br>4,675 |  |                      |
| Projektant:<br><div><div>PIZ</div><div>Projektiva in inženiring<br/>Zasavje d.o.o.</div></div> |  |  | Vrsta načrta:<br>Načrt s področja gradbeništva<br>načrt kolesarske povezave                                                       |  |                      |
|                                                                                                |  |  | Št. proj.:   |  | P-2024/27            |
|                                                                                                |  |  | Št. načrta:   |  | NKP-2024/27          |
|                                                                                                |  |  | Šifra CC:   |  | 2112                 |
|                                                                                                |  |  | Vrsta projekta: PZI   |  | Datum: november 2025 |
| Datum sprejembe: po recenziji, april 2026                                                      |  |  |   |  |                      |
| Naziv                                                                                          |  |  | Ime in priimek   |  |                      |
| Vodja projekta:                                                                                |  |  | mag. Simon Kovačič, dipl.inž.grad.                                                                                                |  |                      |
| Vodja načrta:                                                                                  |  |  | mag. Simon Kovačič, dipl.inž.grad.                                                                                                |  |                      |
| Proj. sodelavec:                                                                               |  |  | Anže Jerman, dipl. inž. grad. (VS)                                                                                                |  |                      |
| Št. odseka:                                                                                    |  |  | Arhivska št.:   |  |                      |
| Faza/objekt:                                                                                   |  |  | Šifra risbe:   |  |                      |
| 1076                                                                                           |  |  | 0096.00   |  |                      |
| 004.2106                                                                                       |  |  | G.104   |  |                      |
| Avtor risbe:                                                                                   |  |  | Projektiva in inženiring Zasavje d.o.o.                                                                                           |  |                      |
| Ident. št. risbe:                                                                              |  |  | NKP-2024/27-G.104.5   |  |                      |
| Vsebinska risbe:<br>Zbirna situacija komunalnih napeljav - list 5                              |  |  |   |  |                      |
| Merilo: 1 : 500                                                                                |  |  | Št. priloge: G.104.5   |  |                      |
| Prostor za črtno kodo:                                                                         |  |  |   |  |                      |