


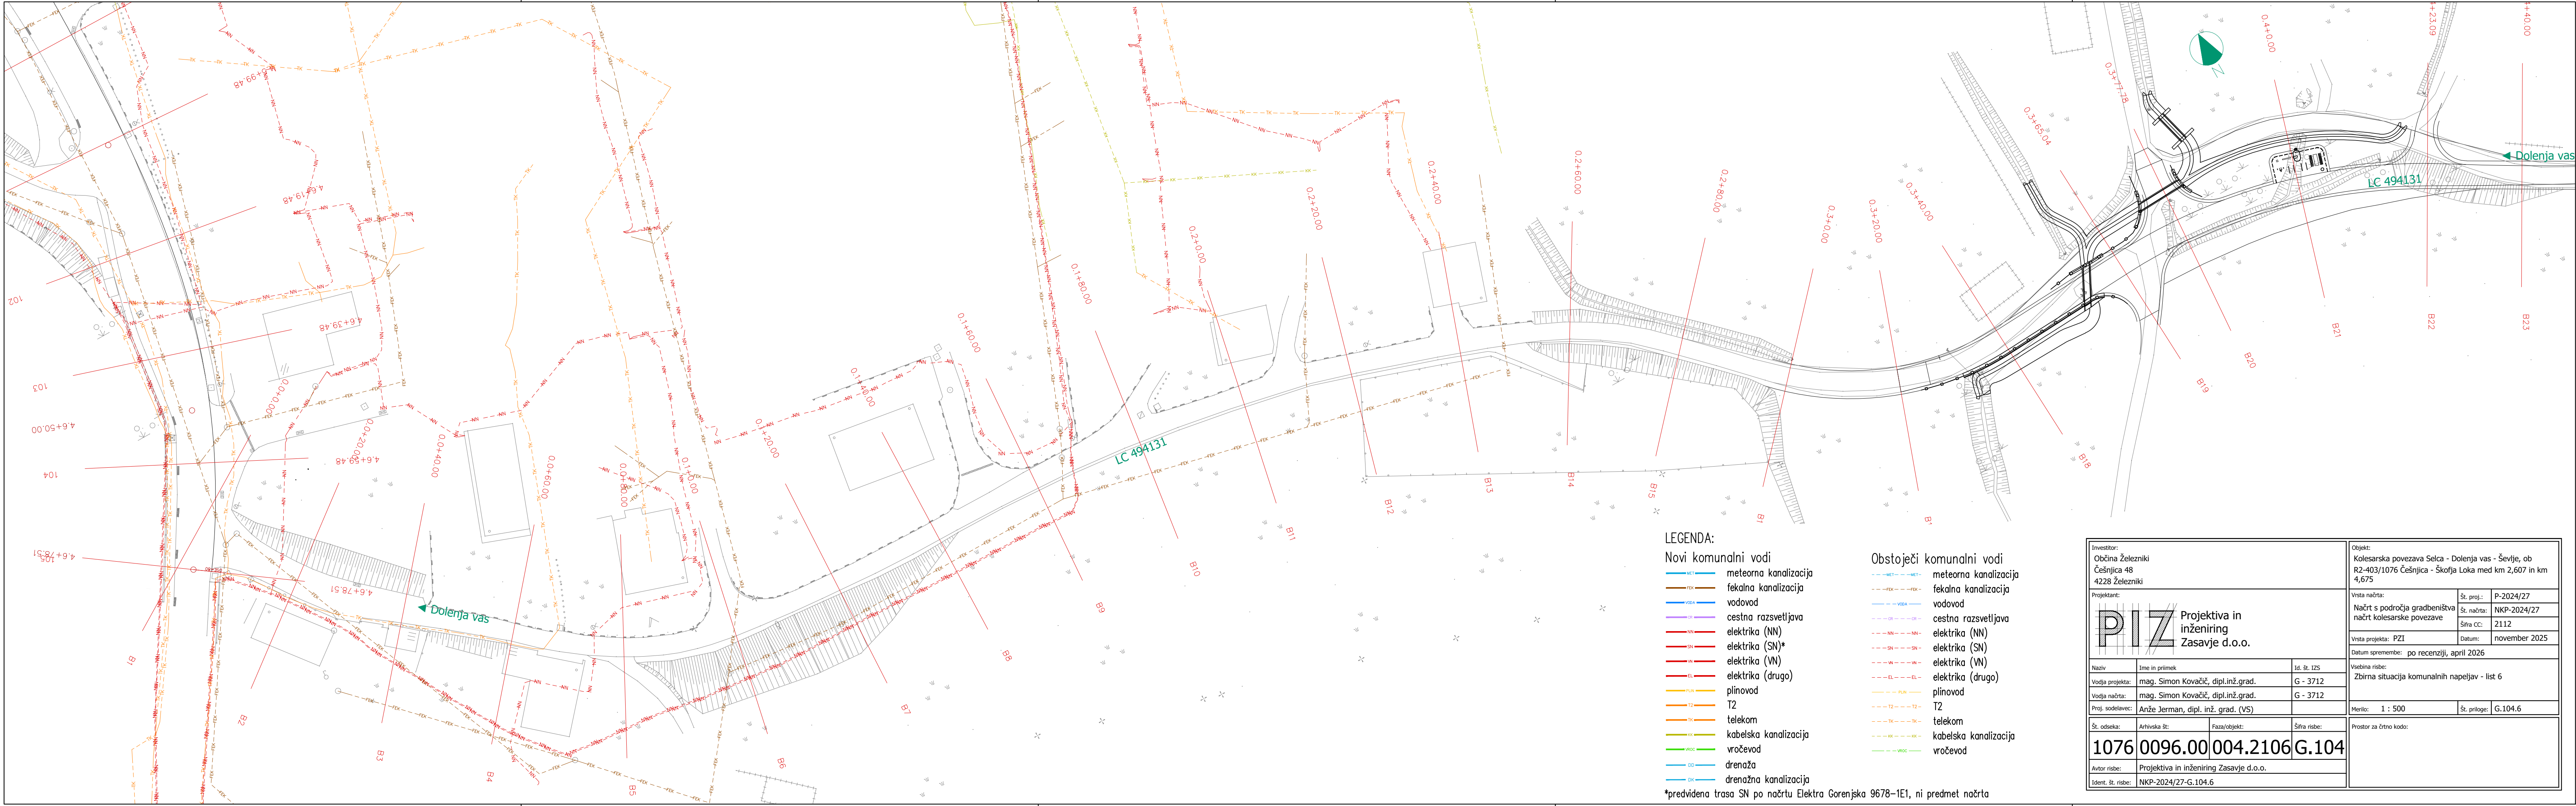

LEGENDA:

Novi komunalni vodi

- MET — meteorolna kanalizacija
- FEK — fekalna kanalizacija
- VODA — vodovod
- OS — cestna razsvetljava
- NN — elektrika (NN)
- SN — elektrika (SN)*
- VN — elektrika (VN)
- EL — elektrika (drugo)
- PLIN — plinovod
- T2 — T2
- KK — telekom
- VROC — kabelska kanalizacija
- DD — vročevod
- DK — drenaža
- DK — drenažna kanalizacija

*predvidena trasa SN po načrtu Elektra Gorenjska 9678-1E1, ni predmet načrta

Obstoječi komunalni vodi

- MET — meteorolna kanalizacija
- FEK — fekalna kanalizacija
- VODA — vodovod
- OS — cestna razsvetljava
- NN — elektrika (NN)
- SN — elektrika (SN)
- VN — elektrika (VN)
- EL — elektrika (drugo)
- PLIN — plinovod
- T2 — T2
- KK — telekom
- VROC — kabelska kanalizacija
- DD — vročevod

Investitor: Občina Železniki Češnjica 48 4228 Železniki				Objekt: Kolesarska povezava Selca - Dolenja vas - Ševlje, ob R2-403/1076 Češnjica - Škofja Loka med km 2,607 in km 4,675			
Projektant: 							