


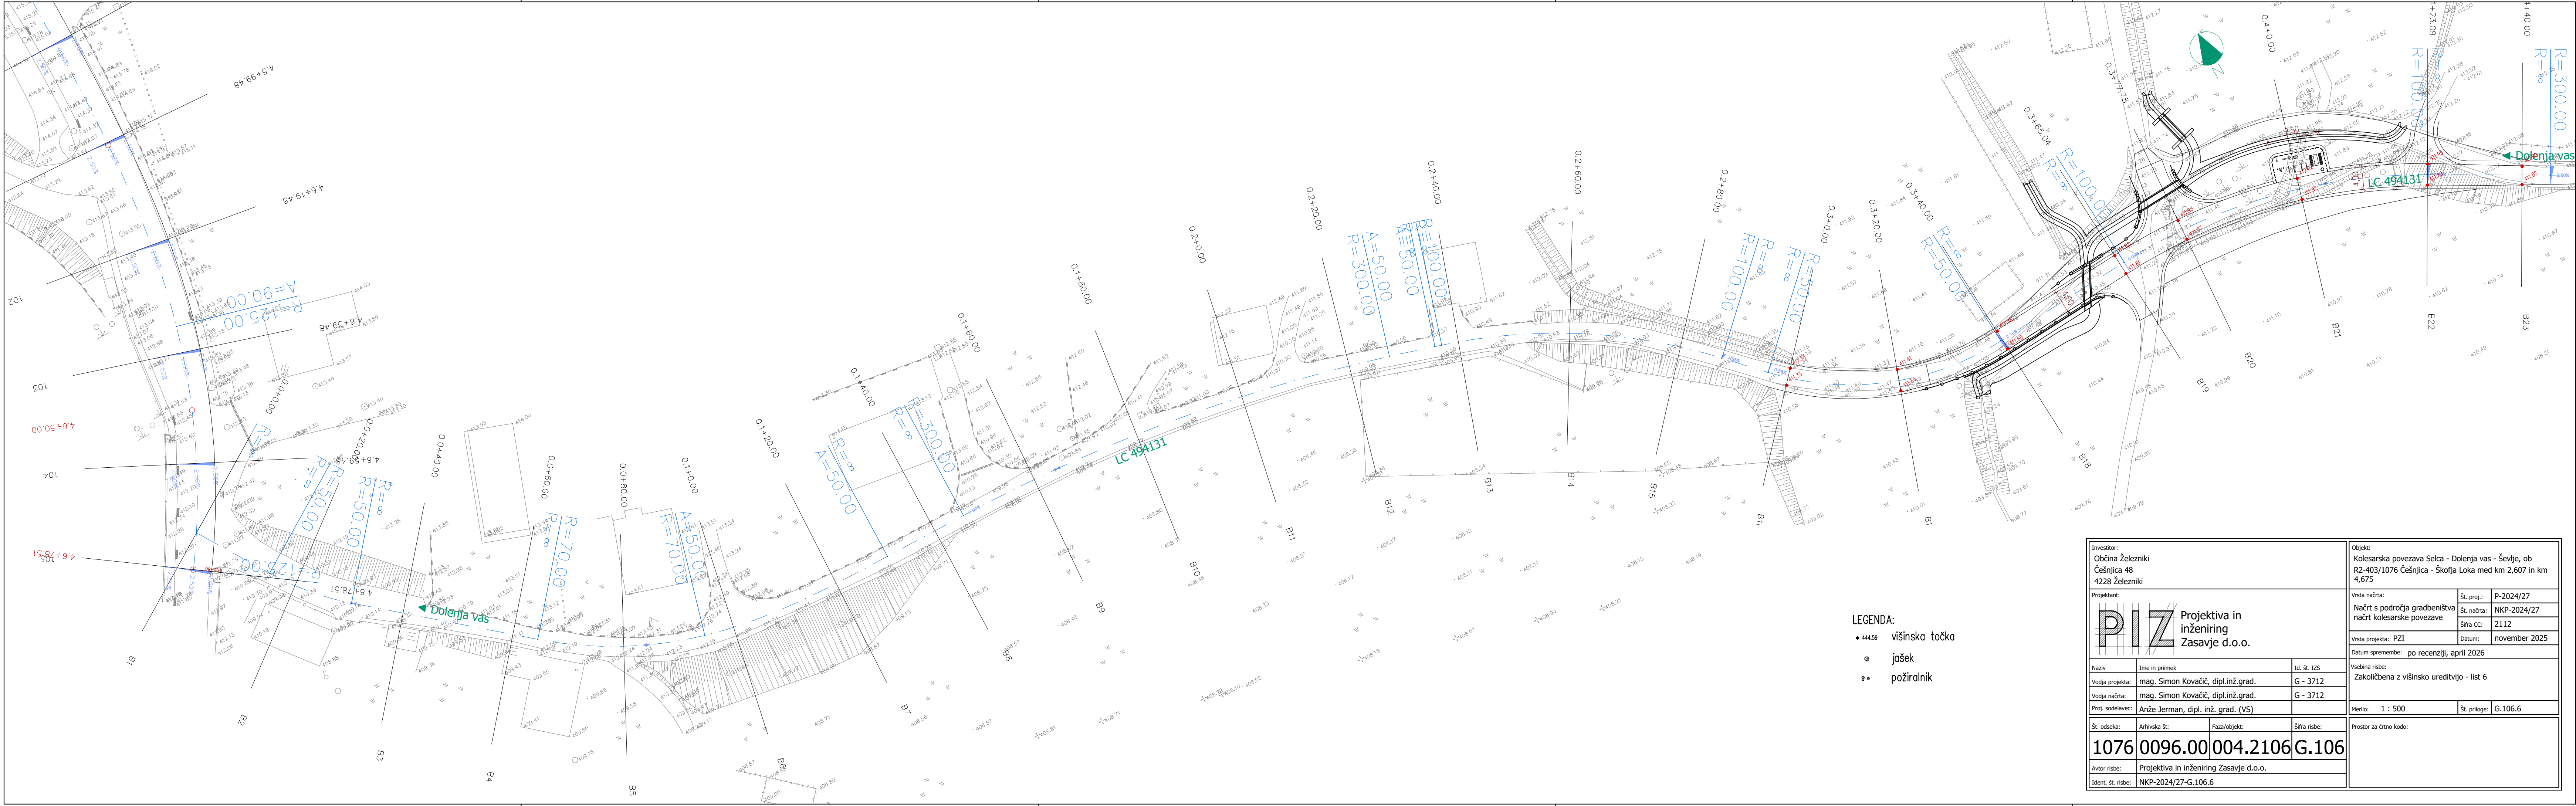

- LEGENDA:
- 44.59 višinska točka
 - jašek
 - ⊙ požiralnik

Investitor: Občina Železniki Češnjica 48 4228 Železniki				Objekt: Kolesarska povezava Selca - Dolenja vas - Ševlje, ob R2-403/1076 Češnjica - Škofja Loka med km 2,607 in km 4,675			
Projektant: PIZ Projektiva in inženiring Zasavje d.o.o.				Vrsta načrta: Načrt s področja gradbeništva načrt kolesarske povezave		Št. proj.: Št. načrta: Šifra CC:	P-2024/27 NKP-2024/27 2112
				Vrsta projekta: PZI		Datum:	november 2025
				Datum spremembe: po recenziji, april 2026			
Naziv				Ime in priimek		Id. št. IZS	
Vodja projekta:				mag. Simon Kovačič, dipl.inž.grad.		G - 3712	
Vodja načrta:				mag. Simon Kovačič, dipl.inž.grad.		G - 3712	
Proj. sodelavec:				Anže Jerman, dipl. inž. grad. (VS)			
Št. odseka:		Arhivska št.:		Faza/objekt:		Šifra risbe:	
1076		0096.00		004.2106		G.106	
Avtor risbe:		Projektiva in inženiring Zasavje d.o.o.					
Ident. št. risbe:		NKP-2024/27-G.106.6					
				Vsebinska risbe: Zakoličbena z višinsko ureditvijo - list 6			
				Merilo: 1 : 500		Št. priloge:	G.106.6
				Prostor za črtno kodo:			