


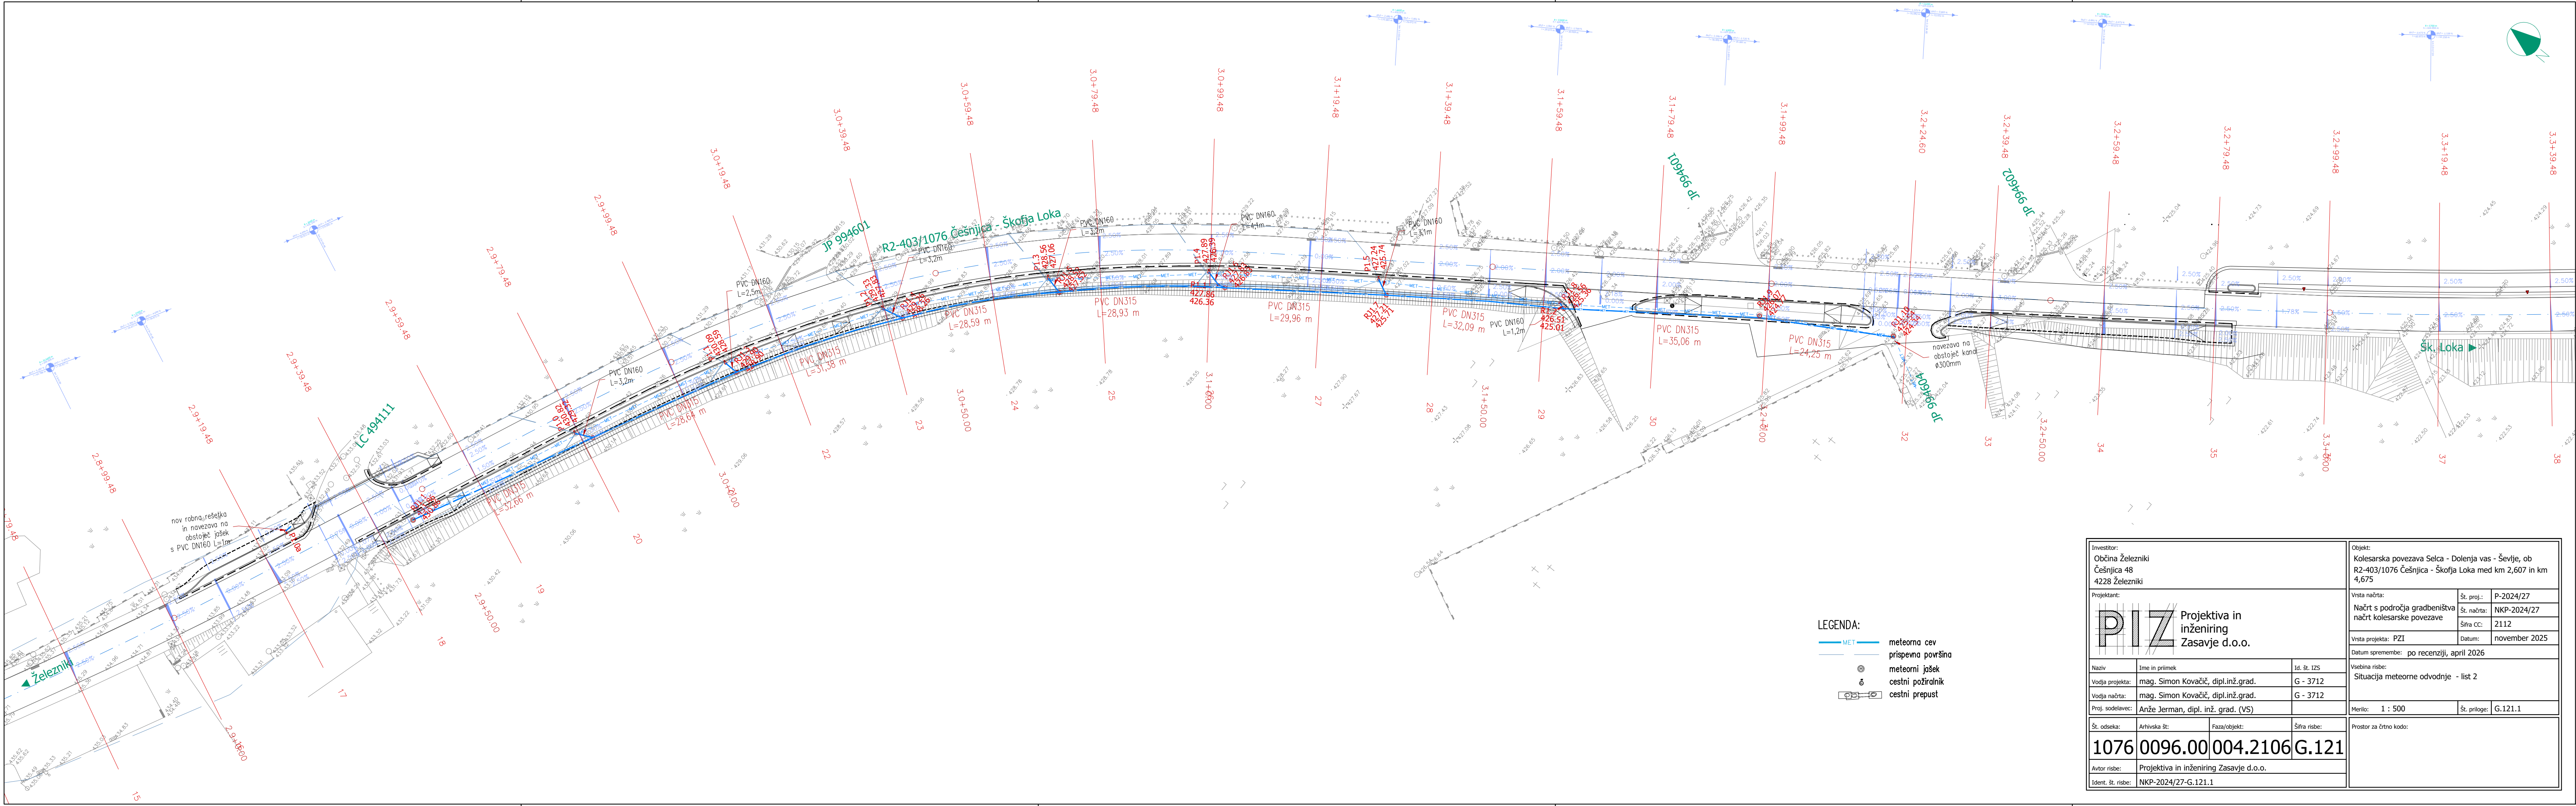

Investitor: Občina Železniki Češnja 48 4228 Železniki				Objekt: Kolesarska povezava Selca - Dolenja vas - Ševlje, ob R2-403/1076 Češnja - Škofja Loka med km 2,607 in km 4,675			
Projektant: PIZ Projektivna in inženiring Zasavje d.o.o.				Vrsta načrta: Načrt s področja gradbeništva načrt kolesarske povezave		Št. proj.: P-2024/27	
						Št. načrta: NKP-2024/27	
				Vrsta projekta: PZI		Šifra CC: 2112	
				Datum sprejembe: po recenziji, april 2026		Datum: november 2025	
Naziv				Ime in priimek		Id. št. IZS	
Vodja projekta:				mag. Simon Kovačič, dipl.inž.grad.		G - 3712	
Vodja načrta:				mag. Simon Kovačič, dipl.inž.grad.		G - 3712	
Proj. sodelavec:				Anže Jerman, dipl. inž. grad. (VS)			
Št. odseka:				Arhivska št.:		Faza/objekt:	
1076				0096.00		004.2106	
Šifra risbe:						G.121.1	
Avtor risbe:				Projektivna in inženiring Zasavje d.o.o.			
Ident. št. risbe:				NKP-2024/27-G.121.1			
Vsebinska risbe:				Situacija meteorne odvodnje - list 2			
Merilo: 1 : 500				Št. priloge: G.121.1			
Prostor za črtno kodo:							