


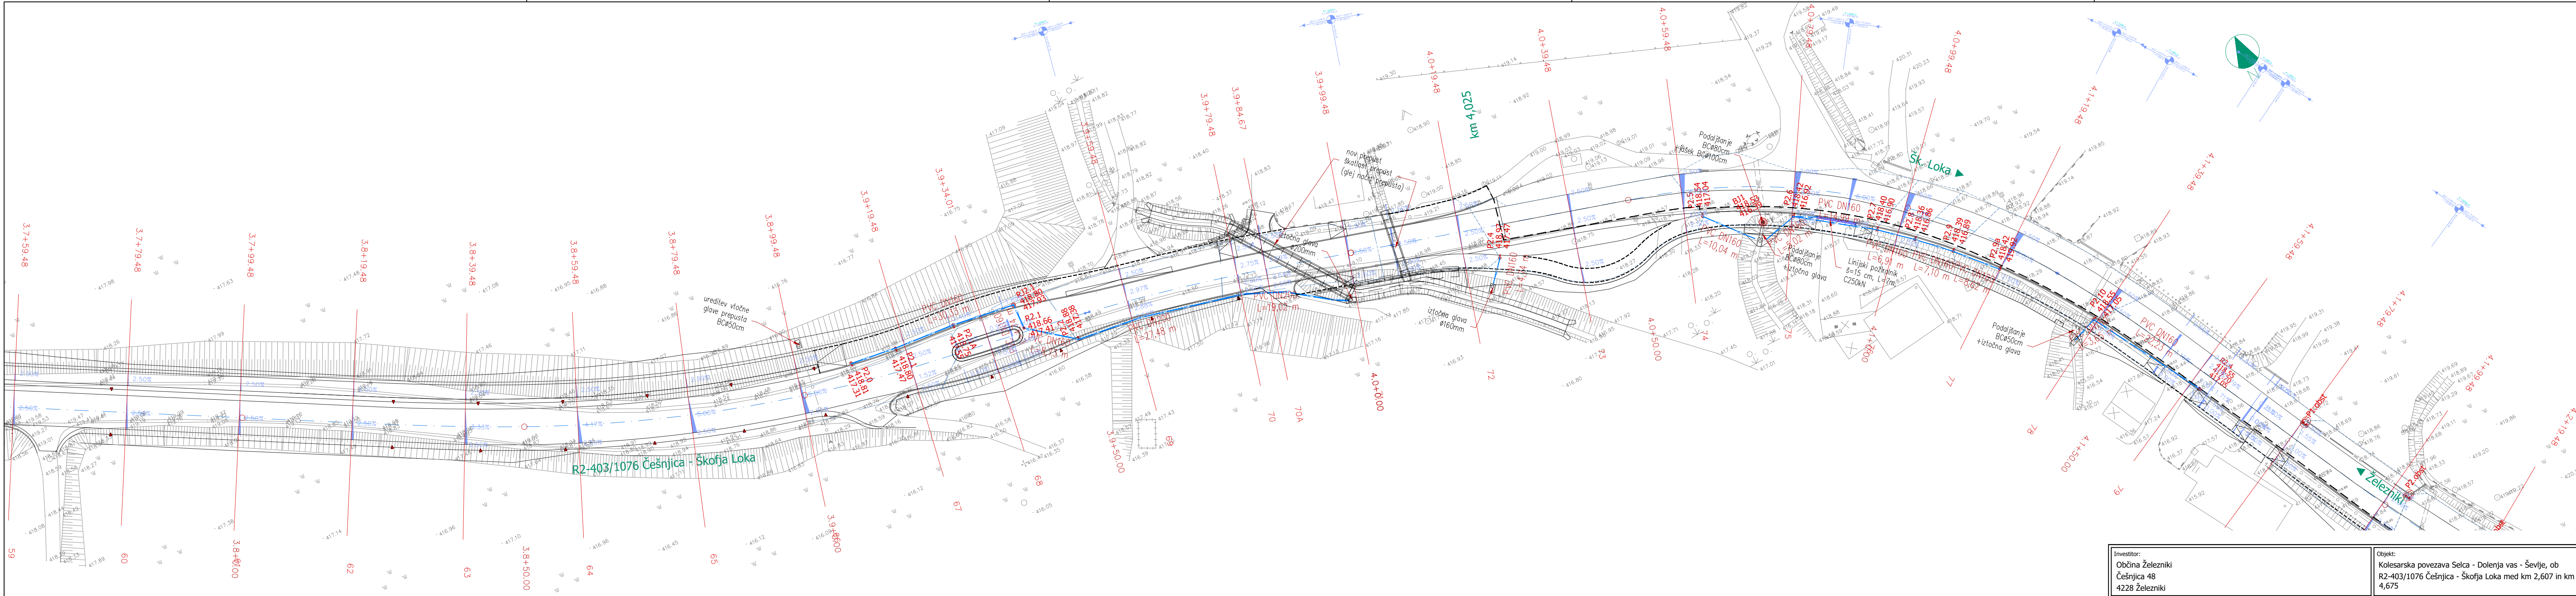

LEGENDA:

- MET — meteorna cev
- prispевна površina — prispevna površina
- meteorni jašek — meteorni jašek
- cestni požiralnik — cestni požiralnik
- cestni prepus — cestni prepus

Investitor: Občina Železniki Češnjica 48 4228 Železniki				Objekt: Kolesarska povezava Selca - Dolenja vas - Ševlje, ob R2-403/1076 Češnjica - Škofja Loka med km 2,607 in km 4,675	
Projektant: PIZ Projekтива in inženiring Zasavje d.o.o.				Vrsta načrta: Načrt s področja gradbeništva načrt kolesarske povezave	Št. proj.: P-2024/27
Proj. sodelavec: Anže Jerman, dipl. inž. grad. (VS)				Št. načrta: 2112	Šifra CC: 2112
Datum sprejembe: po recenziji, april 2026				Datum: november 2025	
Vsebina risbe: Situacija meteorne odvodnje - list 4				Merilo: 1 : 500	Št. priloge: G.121.2
Št. odseka: 1076 0096.00 004.2106 G.121				Prostor za črtno kodo:	
Arhivska št.:					
Faza/objekt:					
Šifra risbe:					
Avtor risbe: Projektiva in inženiring Zasavje d.o.o.					
Ident. št. risbe: NKP-2024/27-G.121.2					