


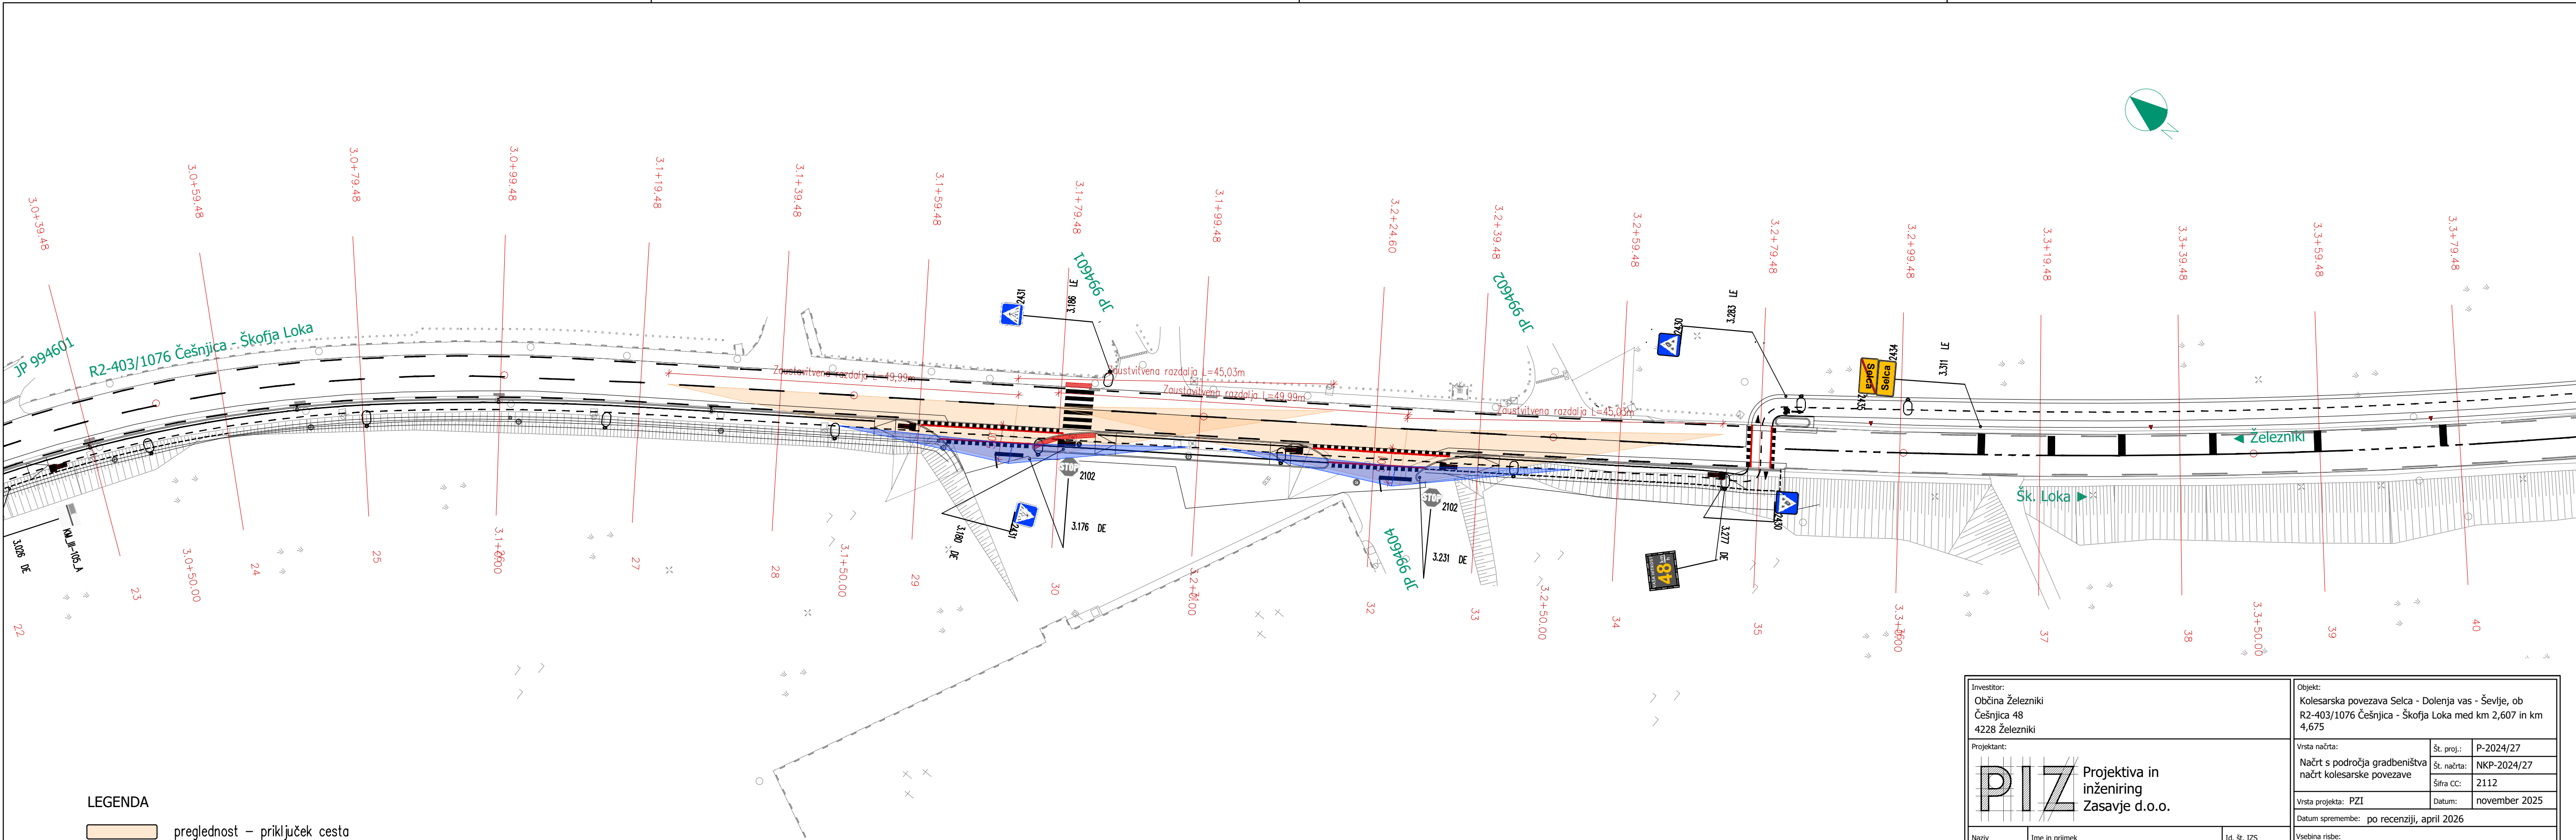

LEGENDA

- preglednost – priključek cesta
- preglednost – priključek kolesarska

Investitor: Občina Železniki Češnjica 48 4228 Železniki		Objekt: Kolesarska povezava Selca - Dolenja vas - Ševlje, ob R2-403/1076 Češnjica - Škofja Loka med km 2,607 in km 4,675			
Projektant: PIZ Projektiva in inženiring Zasavje d.o.o.		Vrsta načrta: Načrt s področja gradbeništva načrt kolesarske povezave		Št. proj.: Št. načrta: Šifra CC:	P-2024/27 NKP-2024/27 2112
		Vrsta projekta: PZI		Datum:	november 2025
		Datum spremembe: po recenziji, april 2026			
Naziv		Ime in priimek		Id. št. IZS	
Vodja projekta:		mag. Simon Kovačič, dipl.inž.grad.		G - 3712	
Vodja načrta:		mag. Simon Kovačič, dipl.inž.grad.		G - 3712	
Proj. sodelavec:		Anže Jerman, dipl. inž. grad. (VS)			
Št. odseka:		Arhivska št:		Faza/objekt:	
1076		0096.00		004.2106	
Avtor risbe:		Projektiva in inženiring Zasavje d.o.o.			
Ident. št. risbe:		NKP-2024/27-G.122.5			
		Vsebinska risbe: Situacija horizontalne preglednosti - priključki med profilii 30 in 32			
		Merilo: 1 : 500		Št. priloge: G.122.5	
		Prostor za črtno kodo:			