


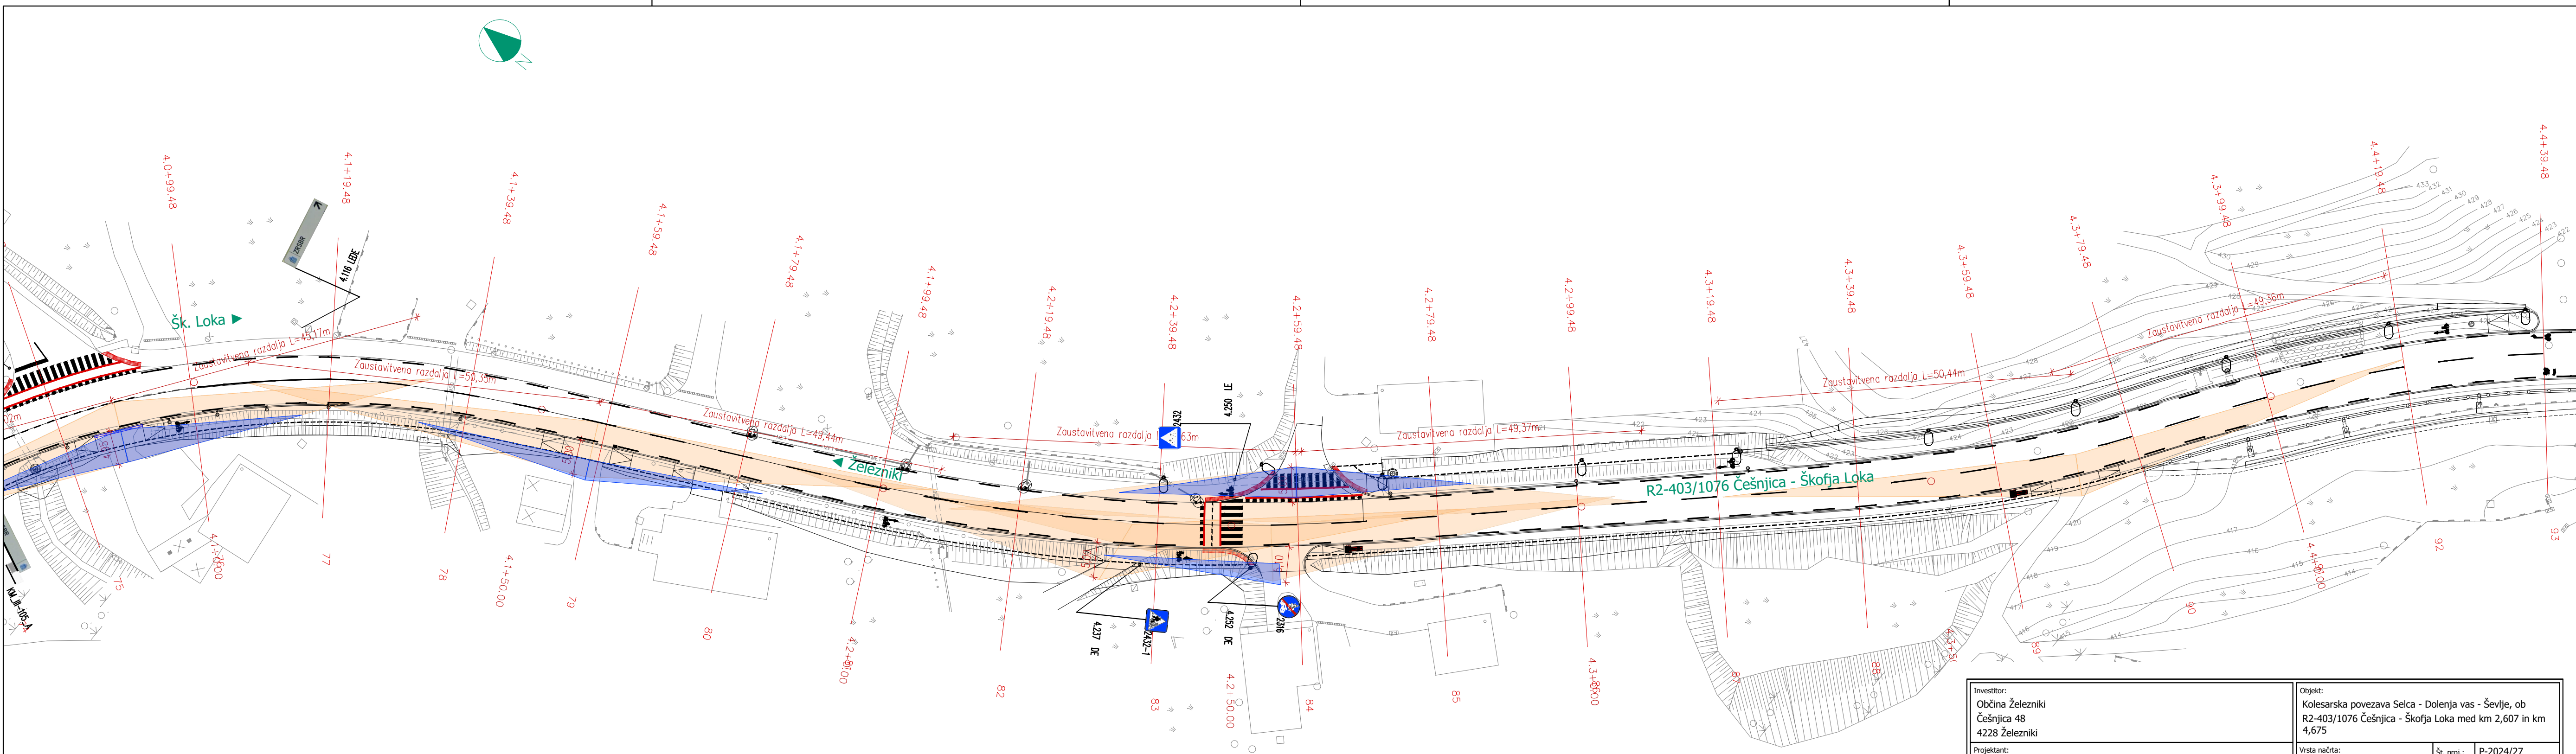

- LEGENDA
- preglednost – priključek cesta
 - preglednost – priključek kolesarska

Investitor: Občina Železniki Češnjica 48 4228 Železniki			Objekt: Kolesarska povezava Selca - Dolenja vas - Ševlje, ob R2-403/1076 Češnjica - Škofja Loka med km 2,607 in km 4,675		
Projektant: PIZ Projekтива in inženiring Zasavje d.o.o.			Vrsta načrta: Načrt s področja gradbeništva načrt kolesarske povezave	Št. proj.: Št. načrta: Šifra CC:	P-2024/27 NKP-2024/27 2112
Datum spremembe: po recenziji, april 2026			Vrsta projekta: PZI	Datum:	november 2025
Naziv			Ime in priimek	Id. št. IZS	
Vodja projekta:			mag. Simon Kovačič, dipl.inž.grad.	G - 3712	
Vodja načrta:			mag. Simon Kovačič, dipl.inž.grad.	G - 3712	
Proj. sodelavec:			Anže Jerman, dipl. inž. grad. (VS)		
Št. odseka:			Arhivska št:	Faza/objekt:	Šifra risbe:
1076			0096.00	004.2106	G.122
Avtor risbe:			Projektivna in inženiring Zasavje d.o.o.		
Ident. št. risbe:			NKP-2024/27-G.122.7		
Vsebinske risbe:			Situacija horizontalne preglednosti - priključki med profilii 78-93		
Merilo:			1 : 500	Št. priloge:	G.122.7
Št. odseka:			Prostor za črtno kodo:		