



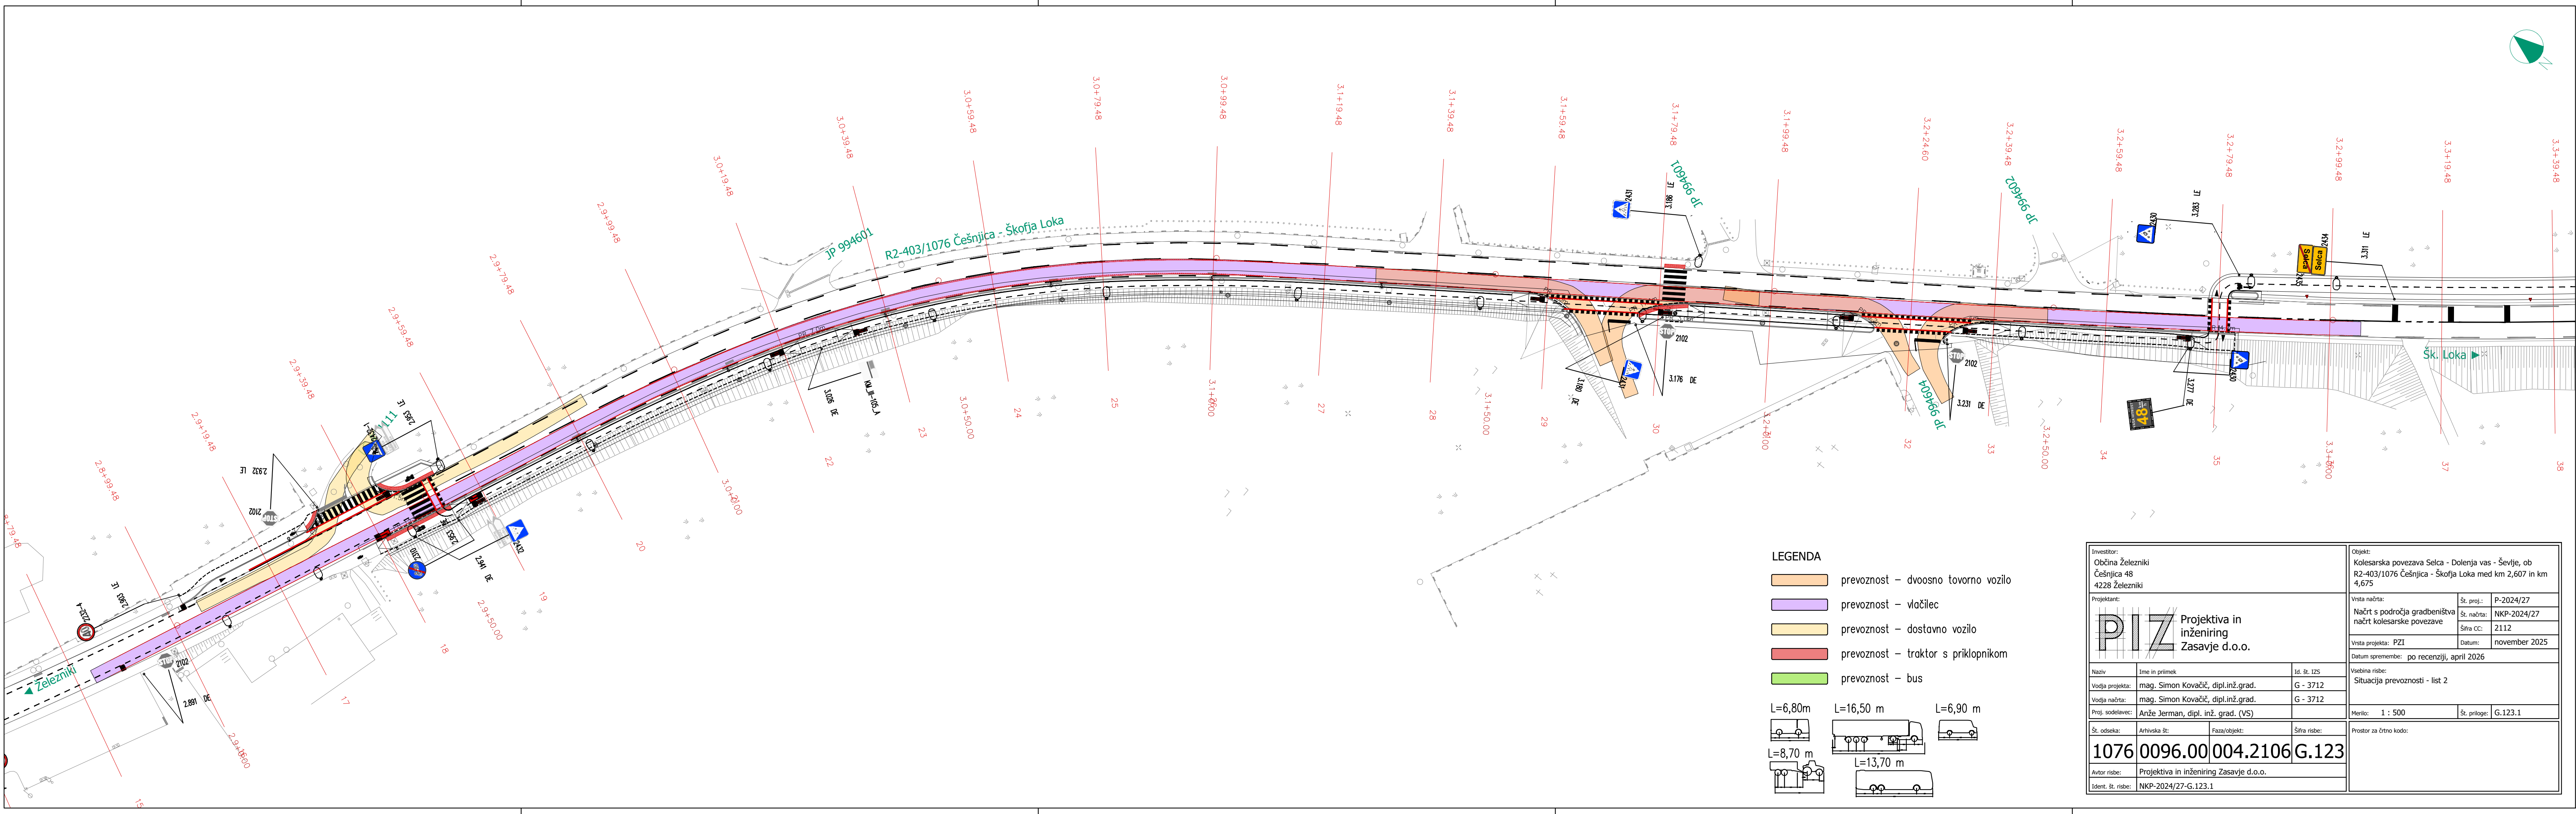

LEGENDA

- prevoznost – dvoosno tovorno vozilo
- prevoznost – vlačilec
- prevoznost – dostavno vozilo
- prevoznost – traktor s priklopnikom
- prevoznost – bus

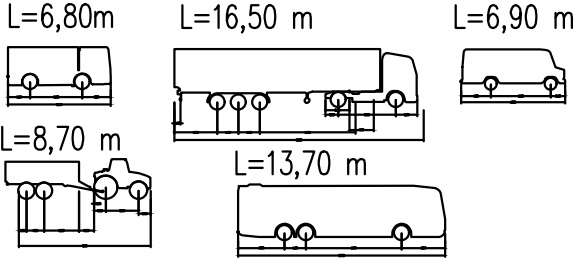

Investitor: Občina Železniki Češnjica 48 4228 Železniki				Objekt: Kolesarska povezava Selca - Dolenja vas - Ševlje, ob R2-403/1076 Češnjica - Škofja Loka med km 2,607 in km 4,675			
Projektant: PIZ Projektivna in inženiring Zasavje d.o.o.				Vrsta načrta: Načrt s področja gradbeništva načrt kolesarske povezave		Št. proj.:	P-2024/27
						Št. načrta:	NKP-2024/27
						Šifra CC:	2112
				Vrsta projekta: PZI		Datum:	november 2025
				Datum spremembe: po recenziji, april 2026			
Naziv				Ime in priimek		Id. št. 125	
Vodja projekta:				mag. Simon Kovačič, dipl.inž.grad.		G - 3712	
Vodja načrta:				mag. Simon Kovačič, dipl.inž.grad.		G - 3712	
Proj. sodelavec:				Anže Jerman, dipl. inž. grad. (VS)			
Št. odseka:		Arhivska št.:		Faza/objekt:		Šifra risbe:	
1076		0096.00		004.2106		G.123	
Avtor risbe:		Projektivna in inženiring Zasavje d.o.o.					
Ident. št. risbe:		NKP-2024/27-G.123.1					
Prostor za črtno kodo:							