



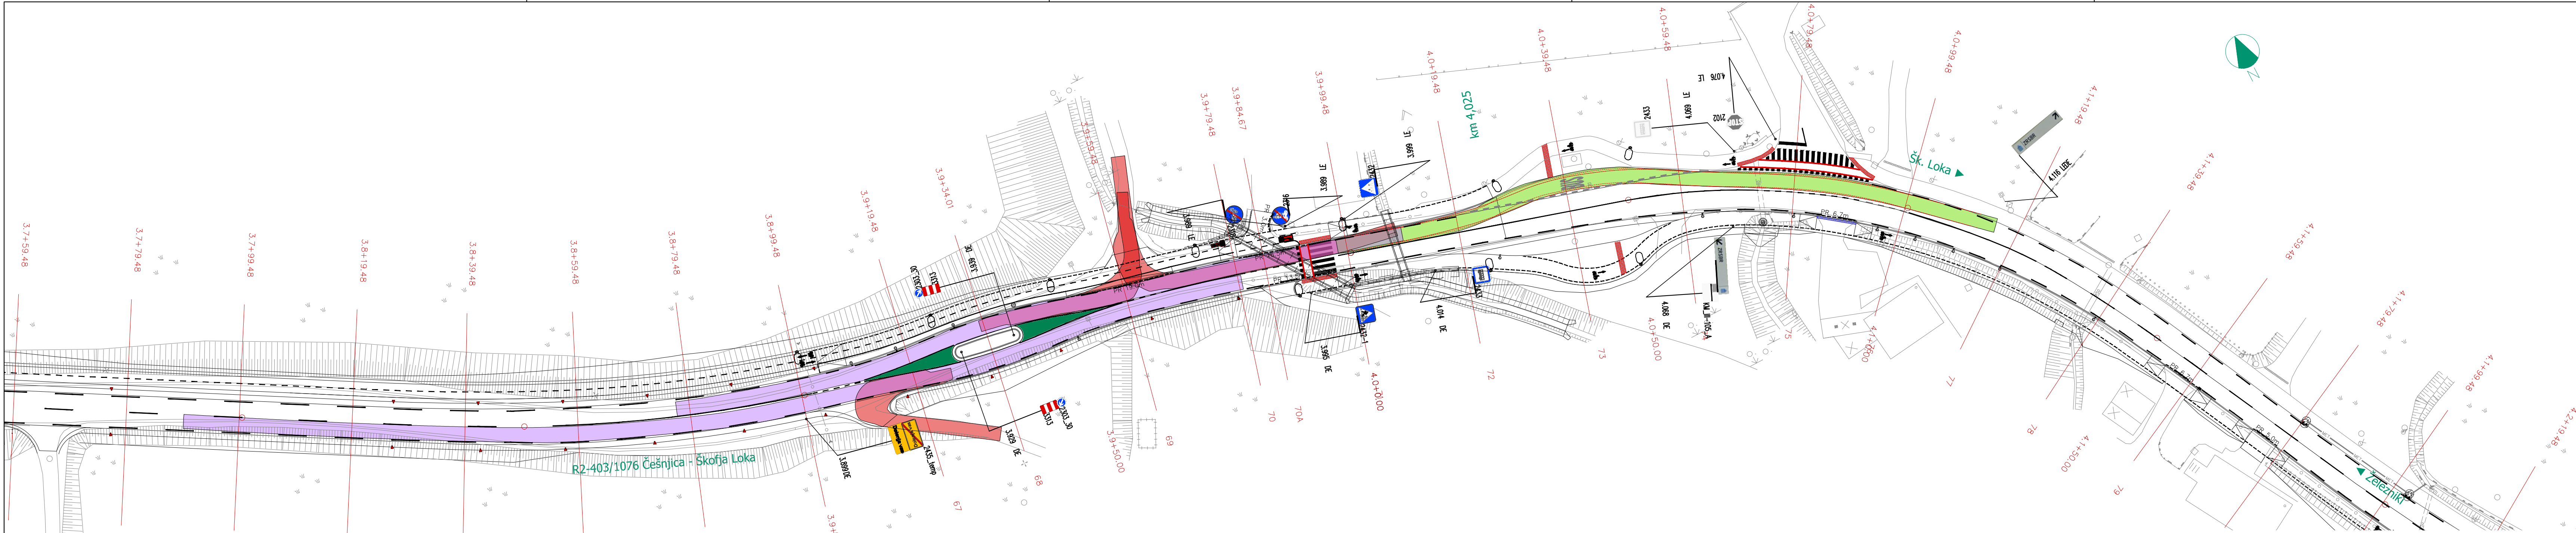

LEGENDA

- prevoznost – dvoosno tovorno vozilo
- prevoznost – vlačilec
- prevoznost – dostavno vozilo
- prevoznost – traktor s priklopnikom
- prevoznost – bus

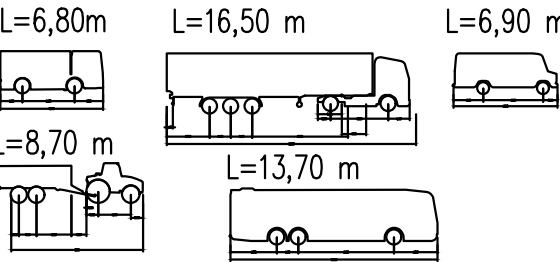

Investitor: Občina Železniki Češnjica 48 4228 Železniki				Objekt: Kolesarska povezava Selca - Dolenja vas - Ševlje, ob R2-403/1076 Češnjica - Škofja Loka med km 2,607 in km 4,675			
Projektant: PIZ Projekta in inženiring Zasavje d.o.o.				Vrsta načrta: Načrt s področja gradbeništv načrt kolesarske povezave		Št. proj.: P-2024/27	
				Št. načrta: 2112		Št. CC: 2112	
				Vrsta projekta: PZI		Datum: november 2025	
				Datum spremembe: po recenziji, april 2026			
Naziv				Vsebina risbe: Situacija prevoznosti - list 4			
Vodja projekta: mag. Simon Kovačič, dipl.inž.grad.							
Vodja načrta: mag. Simon Kovačič, dipl.inž.grad.							
Proj. sodelavec: Anže Jerman, dipl. inž. grad. (VS)							
Št. odseka:							
Arhivska št.:							
Faza/objekt:							
Šifra risbe:							
1076 0096.00 004.2106 G.123							
Avtor risbe: Projekta in inženiring Zasavje d.o.o.							
Ident. št. risbe: NKP-2024/27-G.123.2							