



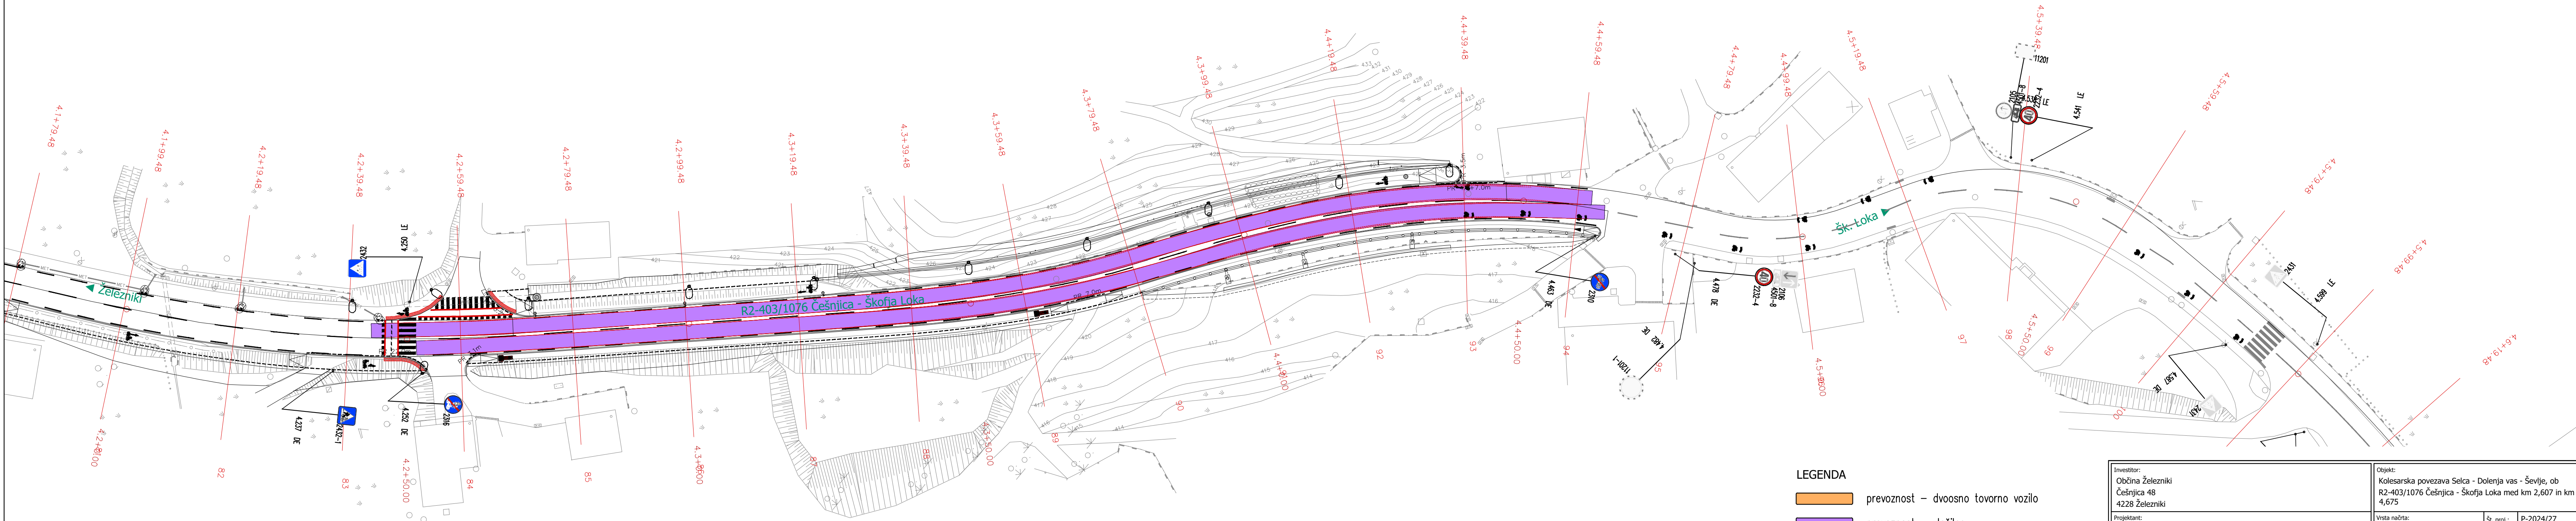

LEGENDA

- prevoznost – dvoosno tovorno vozilo
- prevoznost – vlačilec
- prevoznost – dostavno vozilo
- prevoznost – traktor s priklopnikom
- prevoznost – bus

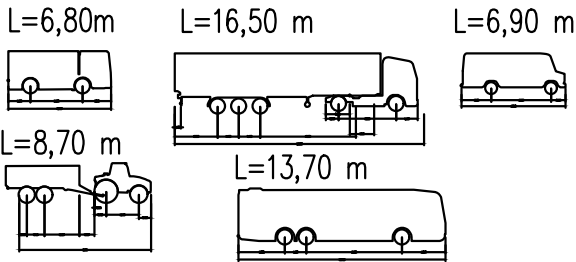

Investitor: Občina Železniki Češnjica 48 4228 Železniki			Objekt: Kolesarska povezava Selca - Dolenja vas - Ševlje, ob R2-403/1076 Češnjica - Škofja Loka med km 2,607 in km 4,675		
Projektant: PIZ Projektivna in inženiring Zasavje d.o.o.			Vrsta načrta: Načrt s področja gradbeništva načrt kolesarske povezave		Št. proj.: P-2024/27 Št. načrta: NKP-2024/27 Šifra CC: 2112
			Vrsta projekta: PZI		Datum: november 2025
			Datum sprejembe: po recenziji, april 2026		
Naziv			Ime in priimek		Id. št. 125
Vodja projekta:			mag. Simon Kovačič, dipl.inž.grad.		G - 3712
Vodja načrta:			mag. Simon Kovačič, dipl.inž.grad.		G - 3712
Proj. sodelavec:			Anže Jerman, dipl. inž. grad. (VS)		
Št. odseka:			Arhivska št.:	Faza/objekt:	Šifra risbe:
1076			0096.00	004.2106	G.123
Avtor risbe:			Projektivna in inženiring Zasavje d.o.o.		
Ident. št. risbe:			NKP-2024/27-G.123.3		
			Vsebinska risbe: Situacija prevoznosti - list 5		
			Merilo: 1 : 500		Št. priloge: G.123.3
			Prostor za črtno kodo:		