


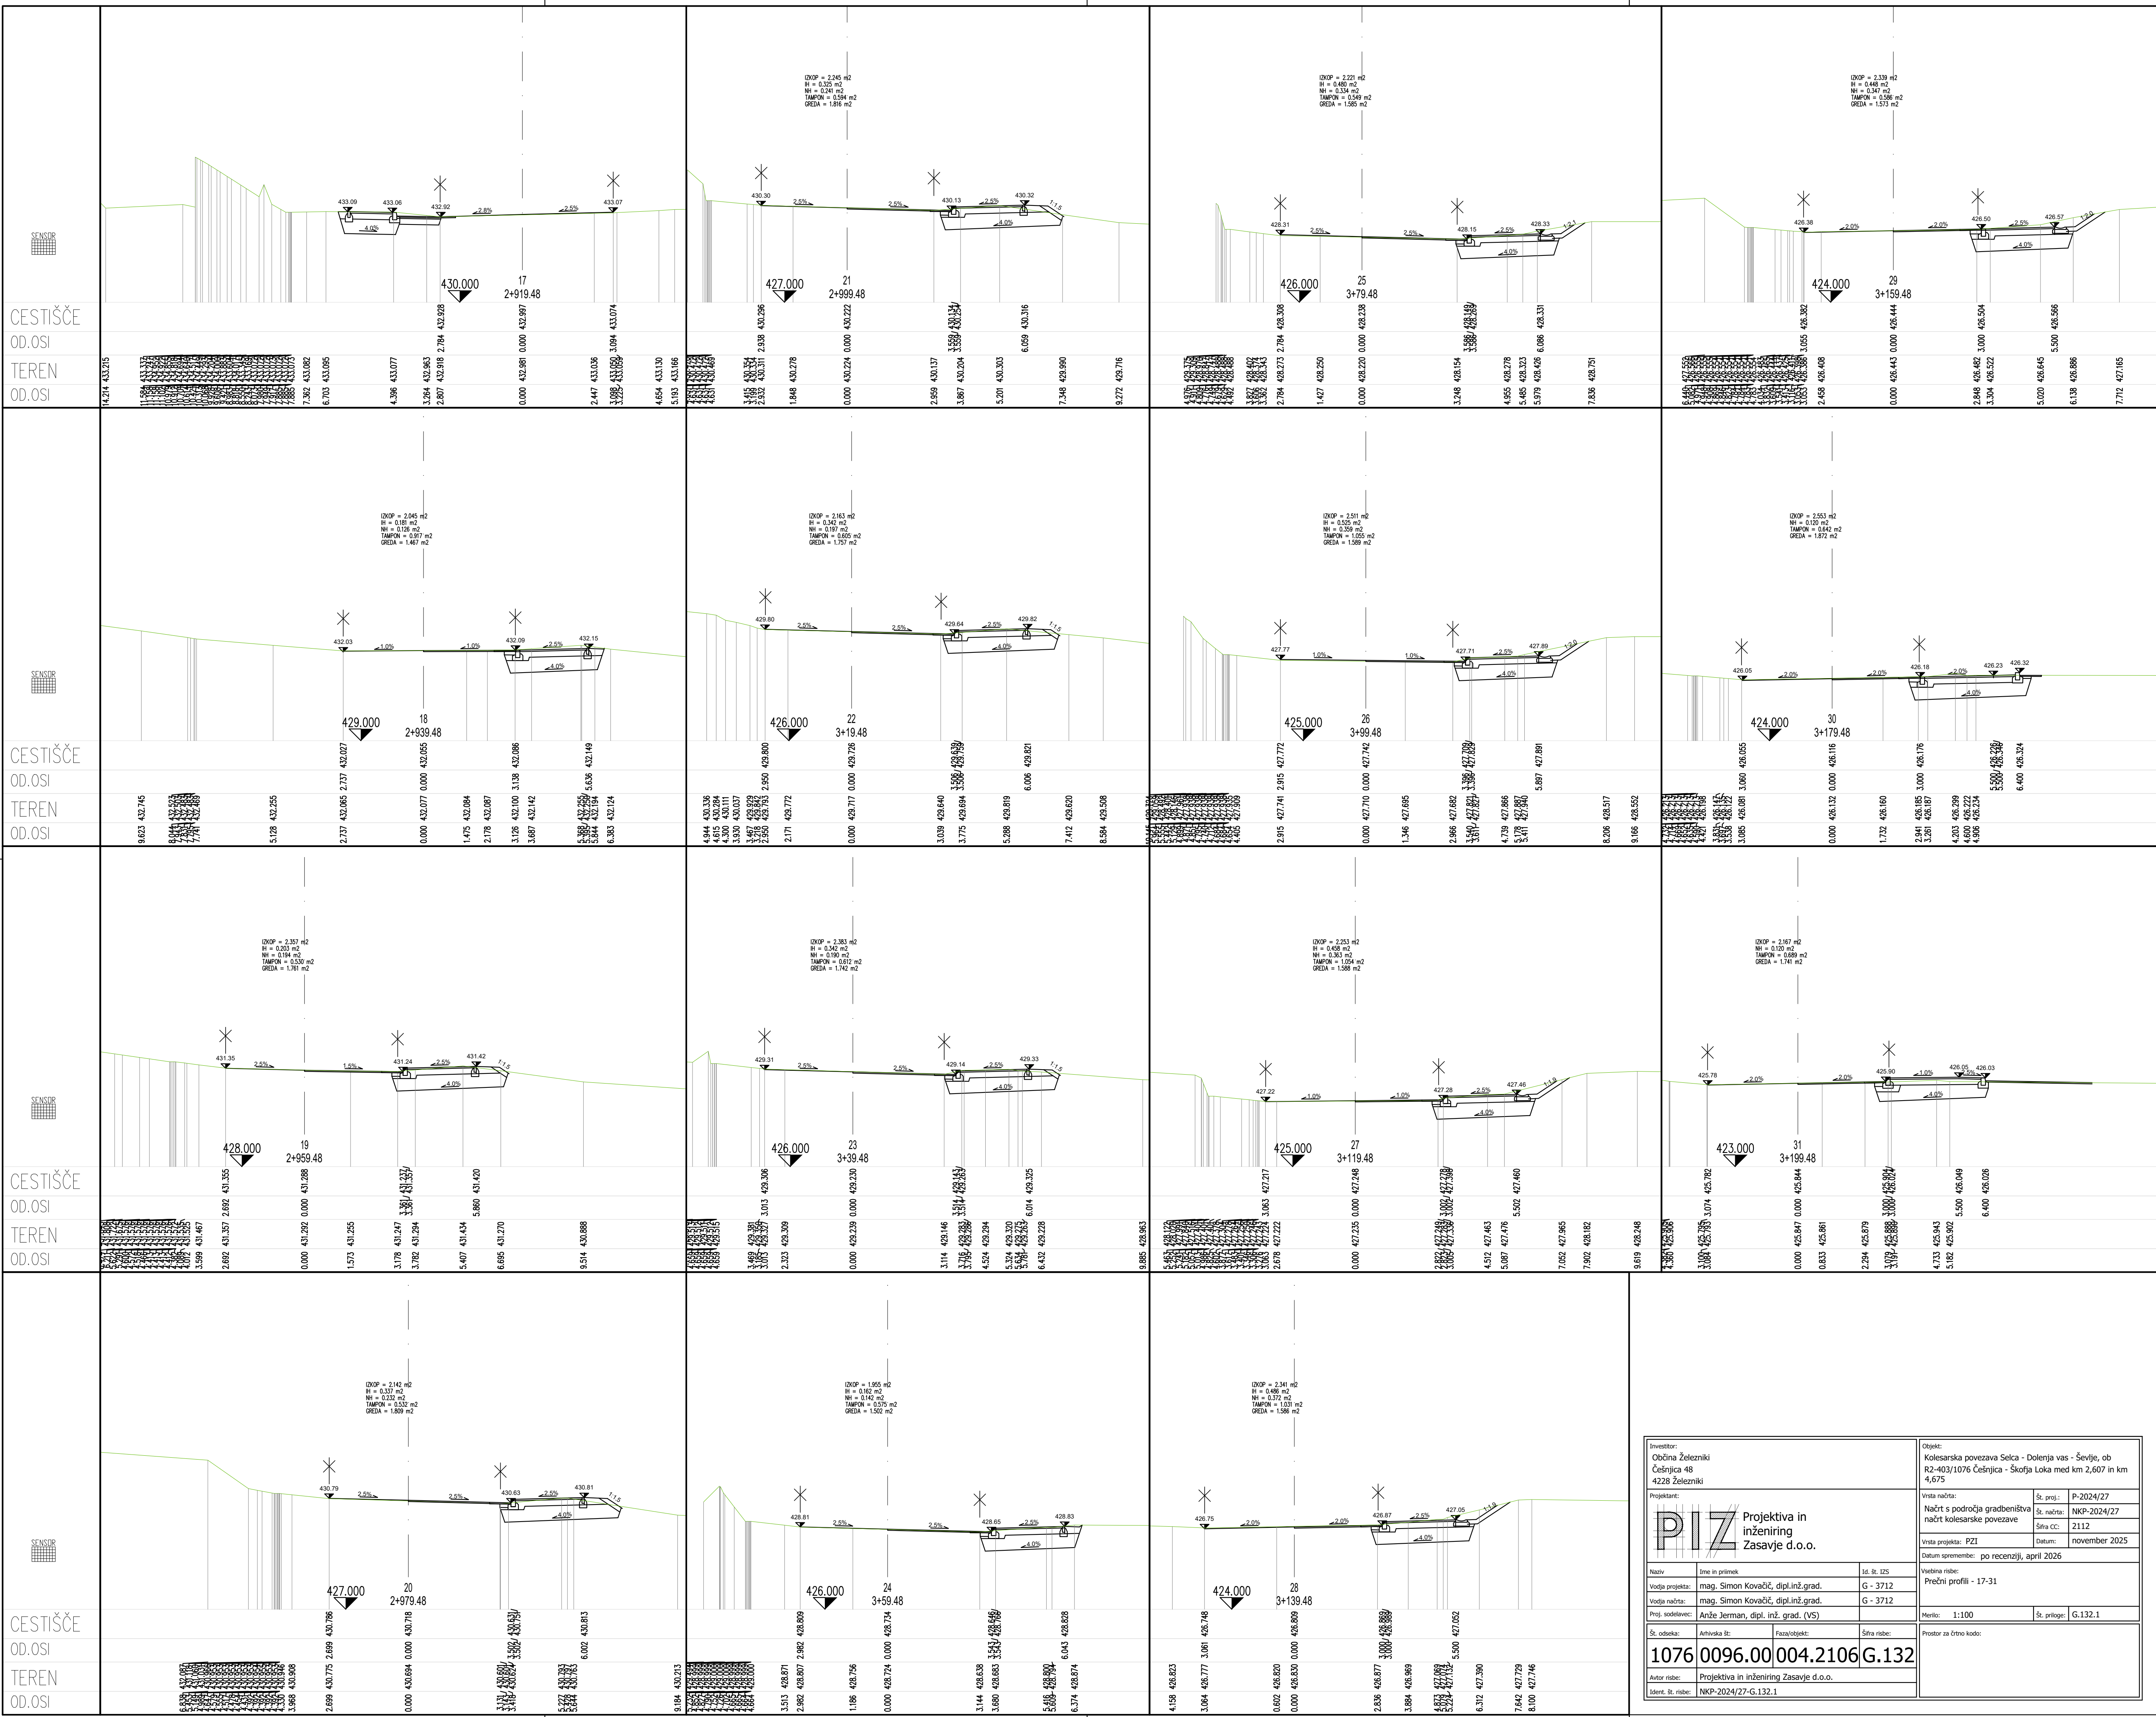

Investitor: Občina Železniki			Objekt: Kolesarska povezava Selca - Dolenja vas - Ševlje, ob R2-403/1076 Češnjica - Škofja Loka med km 2,607 in km 4,675		
Projektant: PIZ Projekta in inženiring Zasavje d.o.o.			Vrsta načrta: Načrt s področja gradbeništva načrt kolesarske povezave		
Vodja projekta: mag. Simon Kovačič, dipl.inž.grad.			Št. proj.: P-2024/27		
Proj. sodelavec: Anže Jerman, dipl.inž.grad. (VS)			Št. načrta: NKP-2024/27		
Št. odseka: Arhivska št.: Faza/objekt: Šifra risbe:			Datum spreembe: po recenziji, april 2026		
1076 0096.00 004.2106 G.132			Vsebina risbe: Prečni profil - 17-31		
Autor risbe: Projekta in inženiring Zasavje d.o.o.			Merilo: 1:100		
Ident. št. risbe: NKP-2024/27-G.132.1			Št. priloge: G.132.1		
			Prostor za črtno kodo:		