


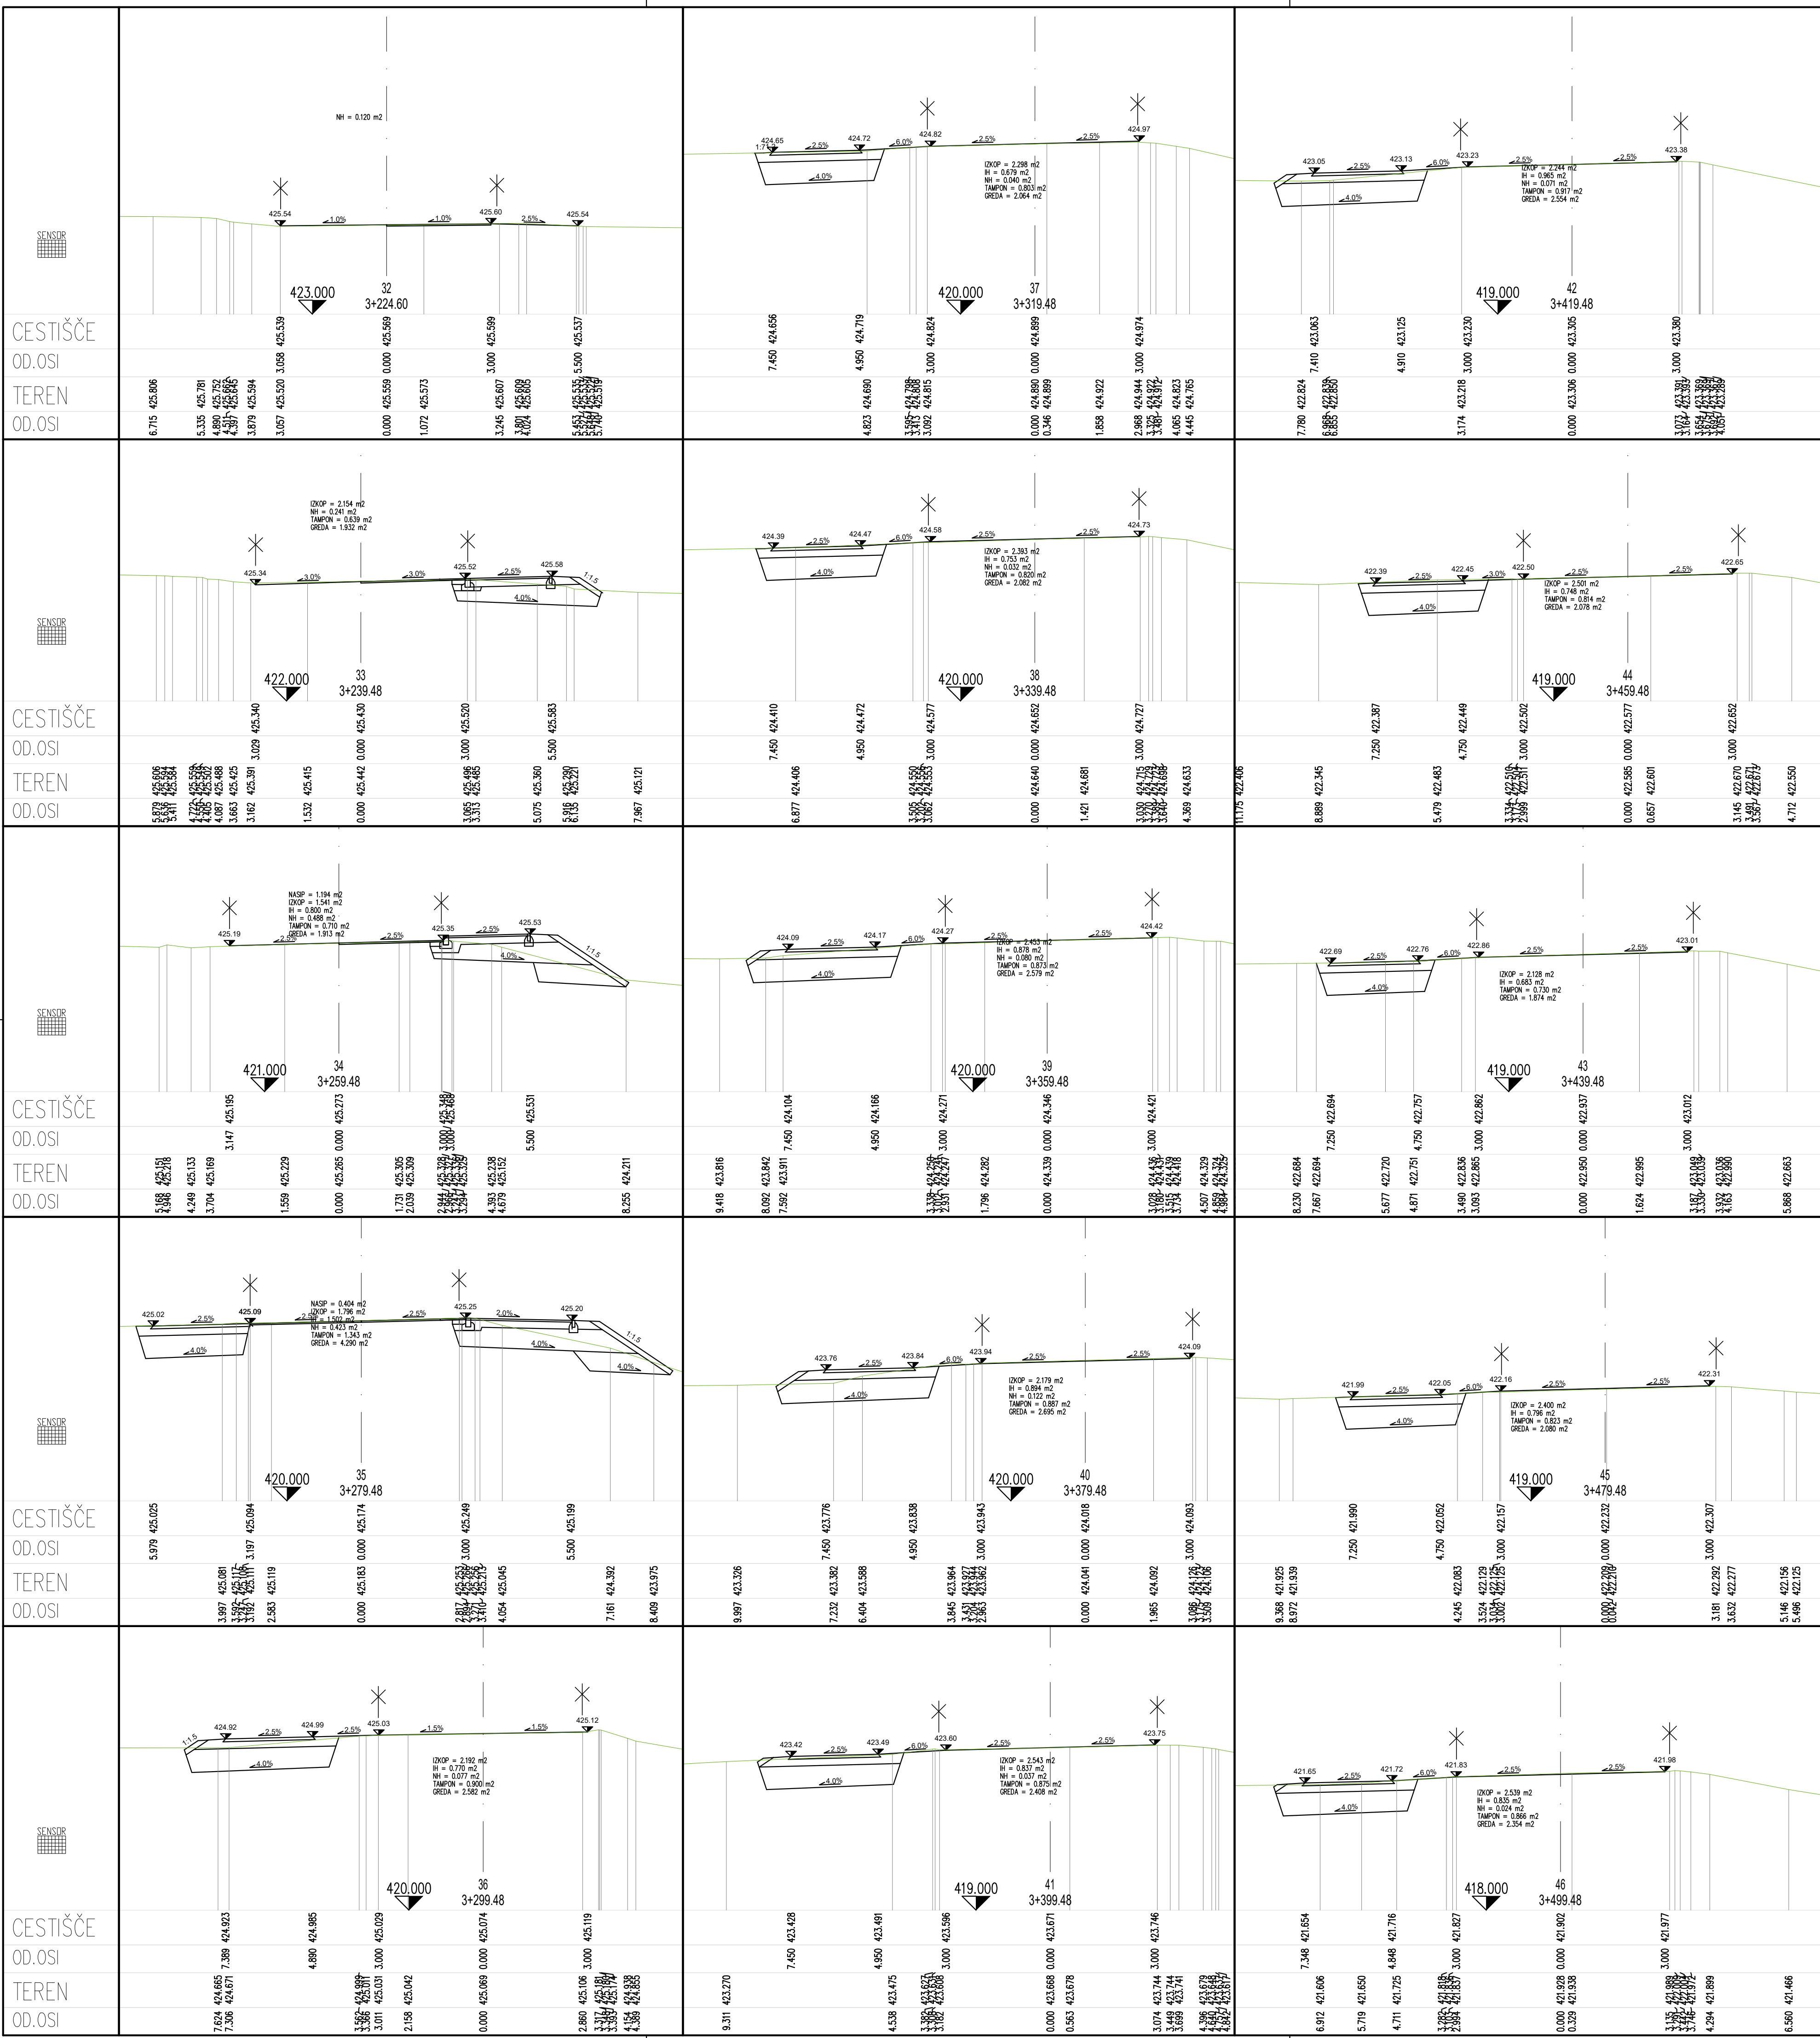

Investitor: Občina Železniki Češnja 48 4228 Železniki			Objekt: Kolesarska povezava Selca - Dolenja vas - Ševlje, ob R2-403/1076 Češnja - Škofja Loka med km 2,607 in km 4,675		
Projektant: PIZ Projekta in inženiring Zasavje d.o.o.			Vrsta načrta: Načrt s področja gradbenišva načrt kolesarske povezave		
			Št. proj.: P-2024/27 Št. načrta: NKP-2024/27 Šifra CC: 2112 Datum: november 2025		
Proj. sodelavec: Anže Jerman, dipl. inž. grad. (VS)			Vrsta projekta: PZI		
			Datum spremembe: po recenziji, april 2026		
Naziv		Ime in priimek	Vsebinska risba:		
Vodja projekta:		mag. Simon Kovačič, dipl.inž.grad.	Prečni profil - 32-50		
Vodja načrta:		mag. Simon Kovačič, dipl.inž.grad.			
Proj. sodelavec:		Anže Jerman, dipl. inž. grad. (VS)	Merilo: 1:100		
			Št. priloge: G.132.2		
Št. odseka:		Arhivska št.	Fazovsk. objekt		Šifra risbe:
1076		0096.00	004.2106		G.132
Autor risbe:		Projekta in inženiring Zasavje d.o.o.			
Ident. št. risbe:		NKP-2024/27-G.132.2			
Prostor za črtno kodo:					