


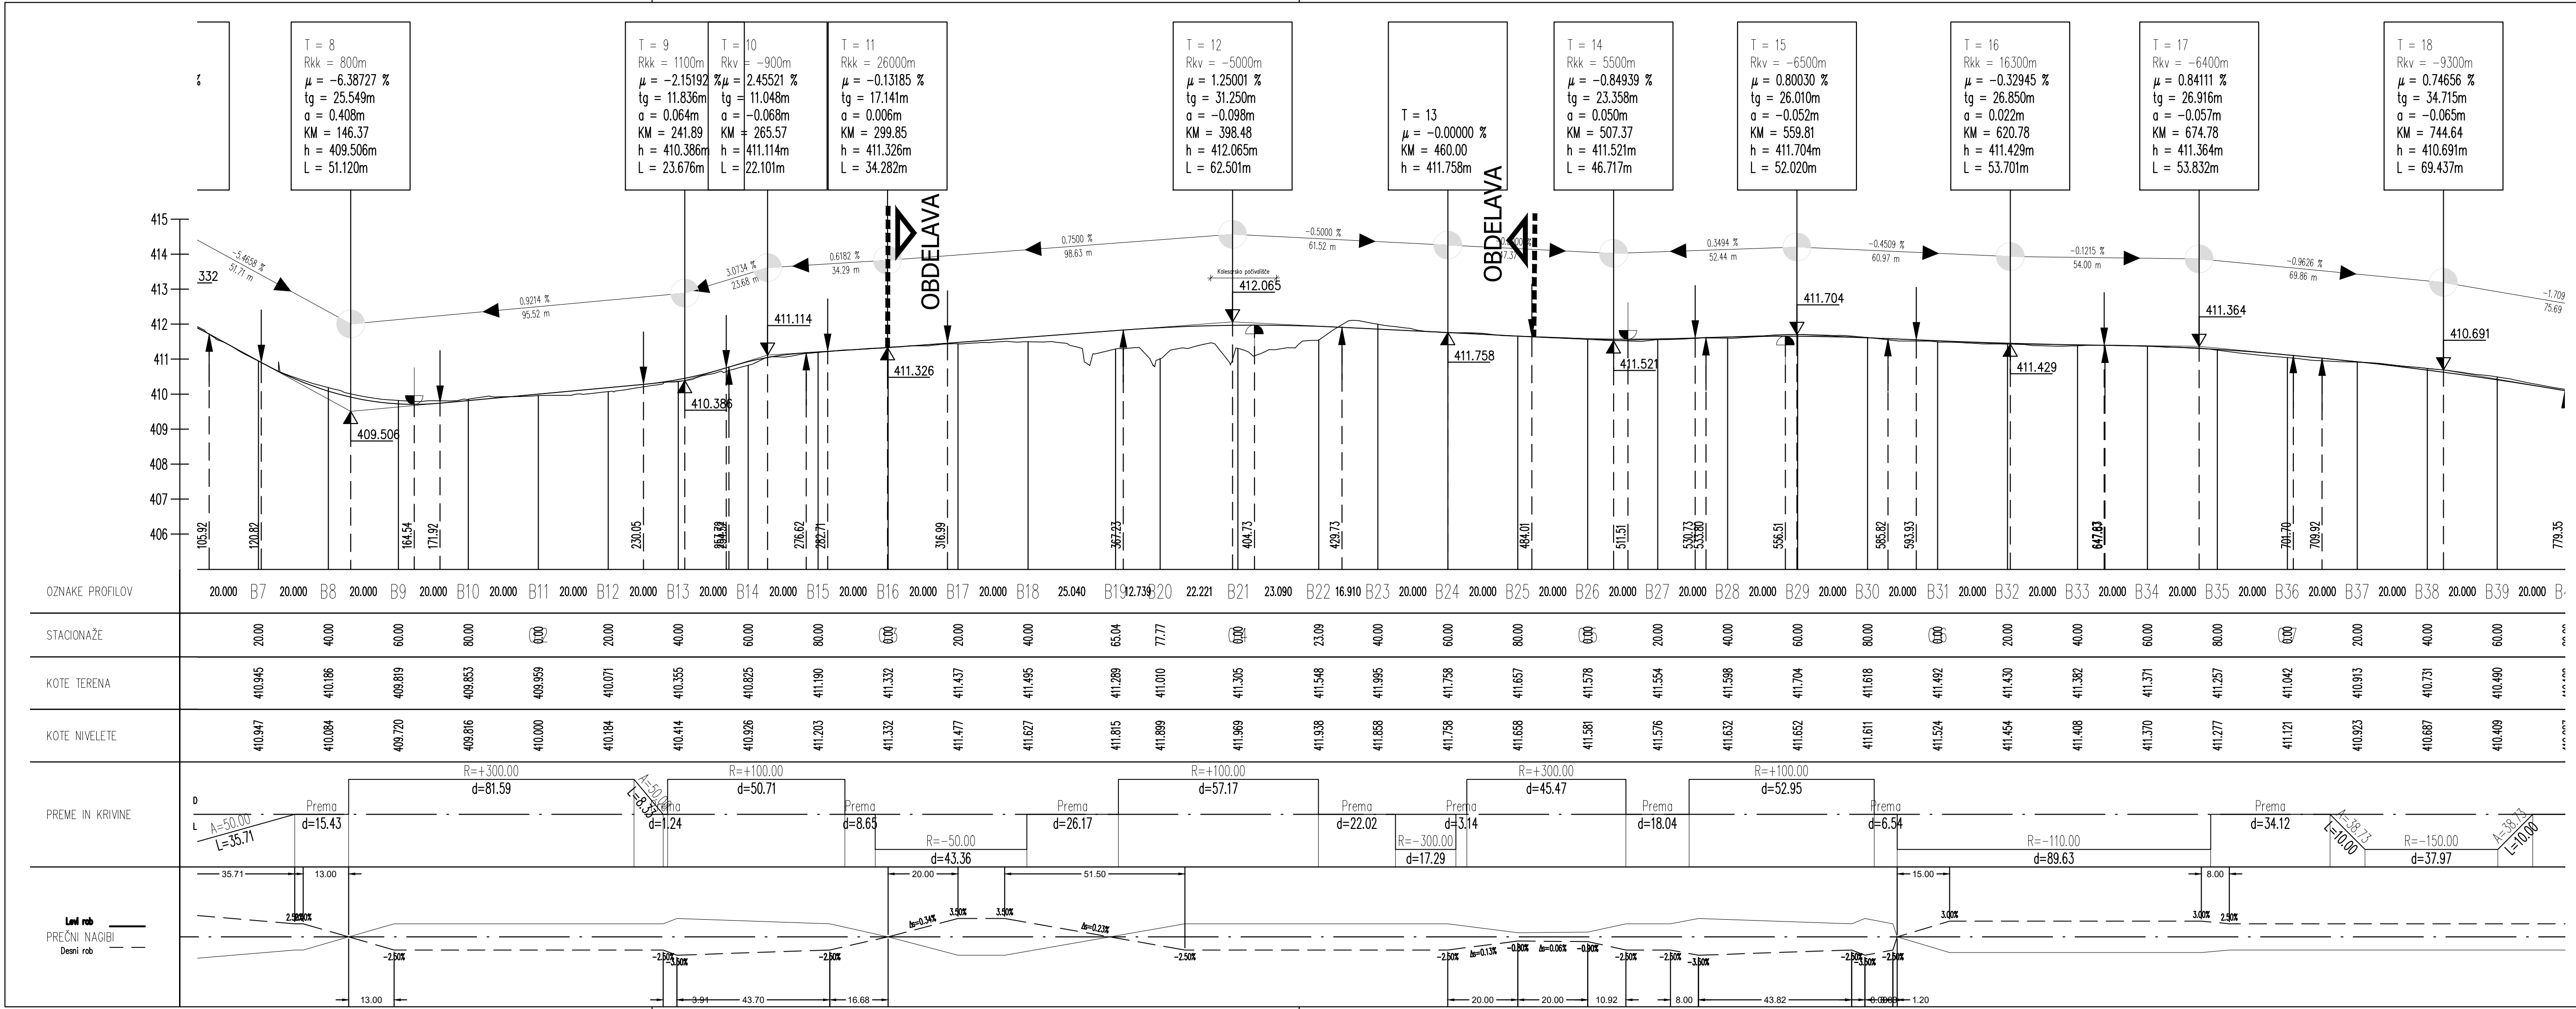

Investitor: Občina Železniki Češnjica 48 4228 Železniki			Objekt: Kolesarska povezava Selca - Dolenja vas - Ševlje, ob R2-403/1076 Češnjica - Škofja Loka med km 2,607 in km 4,675		
Projektant: PIZ Projekta in inženiring Zasavje d.o.o.			Vista načrta: Načrt s področja gradbeništva načrt kolesarske povezave	Št. proj.: P-2024/27	
Proj. sodelavec: Anže Jerman, dipl. inž. grad. (VS)			Vista projekta: PZI	Št. načrta: NKP-2024/27	
Datum spremembe: po recenziji, april 2026				Šifra CC: 2112	
Naziv			Ime in priimek	Id. št. IZS	
Vodja projekta:			mag. Simon Kovačič, dipl.inž.grad.	G - 3712	
Vodja načrta:			mag. Simon Kovačič, dipl.inž.grad.	G - 3712	
Št. odseka:			Arhivska št.:	Faza/objekt:	Šifra risbe:
1076			0096.00	004.2106	G.142
Avtor risbe:			Projektiva in inženiring Zasavje d.o.o.		
Ident. št. risbe:			NKP-2024/27-G.142.4		
Vsebinska risbe: Vzdolžni profil - list 4			Prostor za črtno kodo:		
Merilo: 1:1000/100			Št. priloge: G.142.4		