


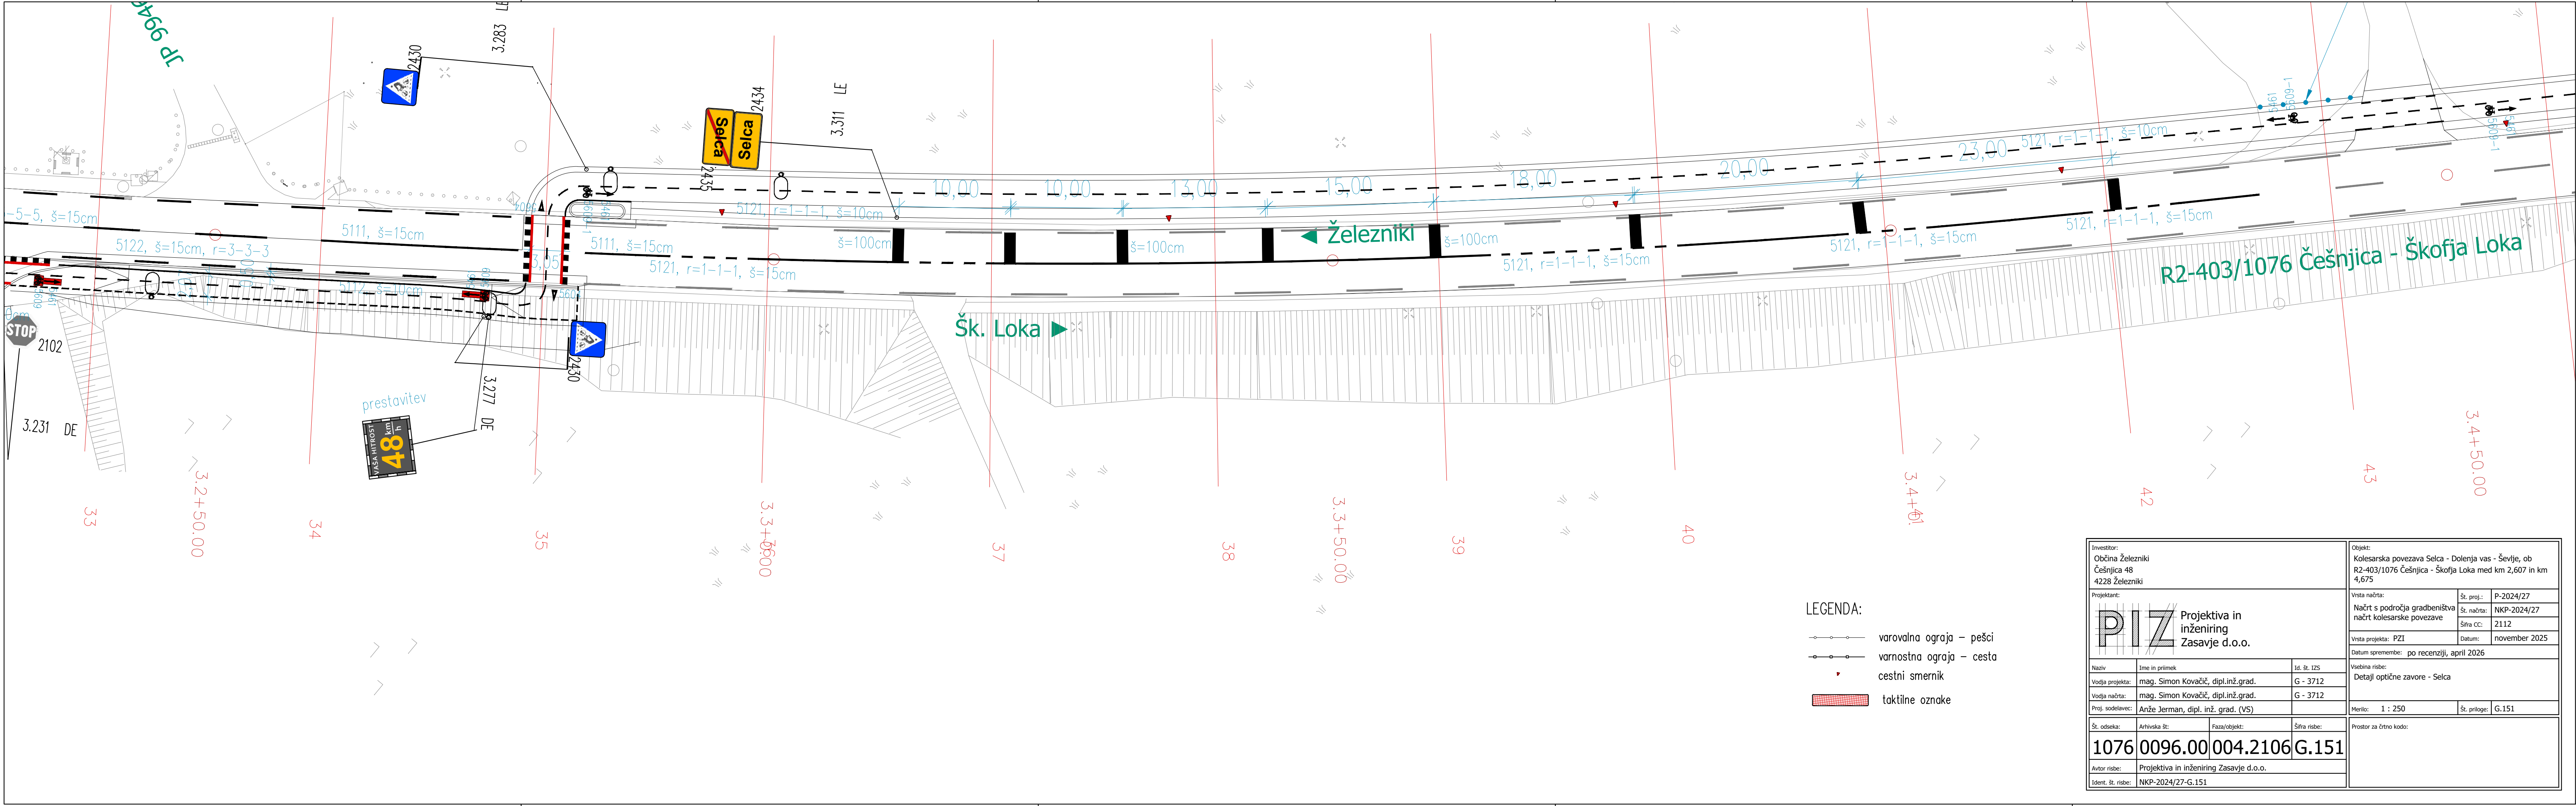

- LEGENDA:
- varovalna ograja – pešci
 - varnostna ograja – cesta
 - ▼ cestni smernik
 - ▨ taktilne oznake

Investitor: Občina Železniki Češnjica 48 4228 Železniki			Objekt: Kolesarska povezava Selca - Dolenja vas - Ševlje, ob R2-403/1076 Češnjica - Škofja Loka med km 2,607 in km 4,675		
Projektant: PIZ Projektiva in inženiring Zasavje d.o.o.			Vrsta načrta: Načrt s področja gradbeništva načrt kolesarske povezave		
Naziv			Št. proj.:		
Vodja projekta:			Št. načrta:		
Vodja načrta:			Šifra CC:		
Proj. sodelavec:			Datum:		
Št. odseka:			Datum spremembe:		
Arhivska št.:			Vsečina risbe:		
Faza/objekt:			Vsečina risbe:		
Šifra risbe:			Merilo:		
1076 0096.00 004.2106 G.151			1 : 250		
Avtor risbe:			Št. priloge:		
Ident. št. risbe:			G.151		
Projektiva in inženiring Zasavje d.o.o.			Prostor za črtno kodo:		
NKP-2024/27-G.151					