


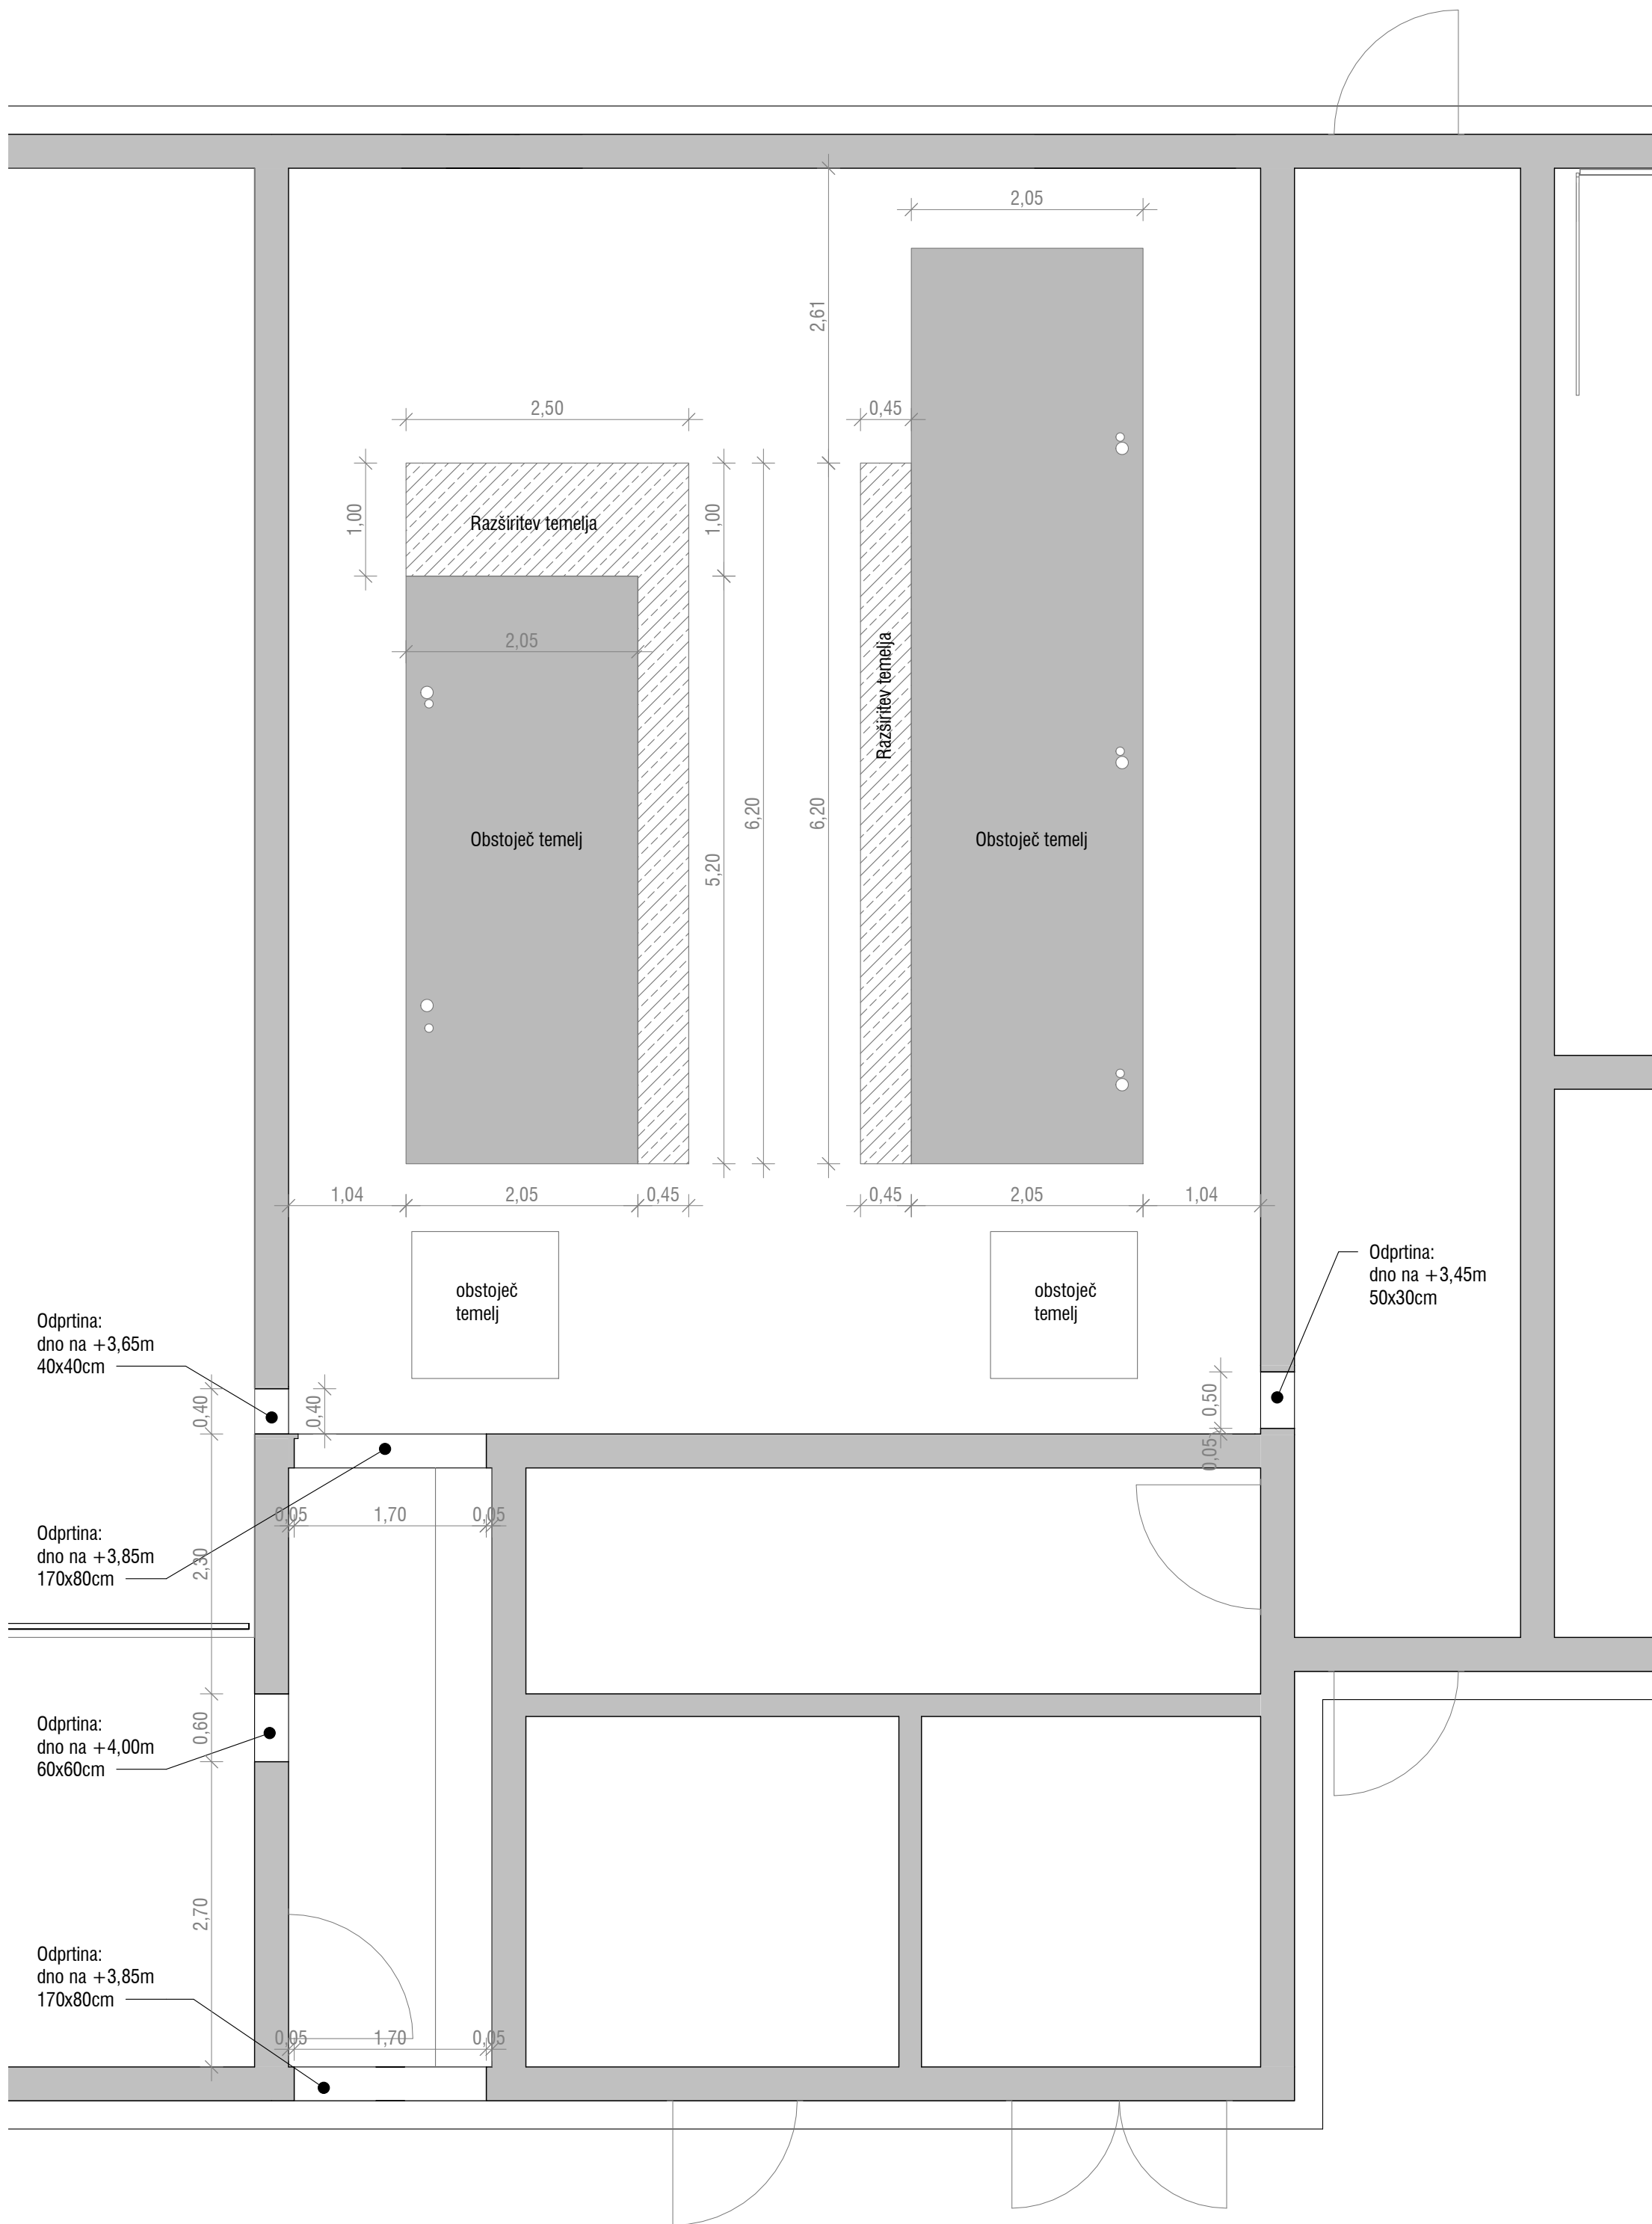

Legenda:

- Temeljna plošča - obstoječa
- Temeljna plošča - razširitev

±0.00 = 1.65m.n.m

Sprememba:		Opis spremembe:			Datum spr.:	Podpis:
Naročnik: Marjetica Koper d.o.o., Ulica 15. maja 4, 6000 Koper Ulica 15. maja 4, 6000 Koper						
Projektirno podjetje:  projektiranje in inženiring d.o.o., Nadgoriška cesta 25, SI-1231 Ljubljana-Črnuče					Objekt: CENTRALNA ČISTILNA NAPRAVA KOPER KOMPRESORSKA POSTAJA	
	Ime in Priimek:	Identif. št.v.:	Podpis:	Datum pod.:	Vsebina risbe: 2 NACRT GRADBENIH KONSTRUKCIJ Kompresorska postaja Razširitev temeljev in pozicija odprtin	
Vodja projekta:	Matija Cerar, univ.dipl.inž.str.	S-0883		november 2019		
Pooblaščen inženir:	Jurij Tonin, univ.dipl.inž.gradb.	G-0636		november 2019		
Inženir:	Primož Gerčar, mag.inž.str.	S-1555		november 2019	Merilo: 1 : 50	
Inženir:					Vrsta projekta: PZI	Številka projekta: 6C19004
Inženir:						Številka priloge: PZI.02.10.01.A
Datoteka:		Datum:	12/02/19			