


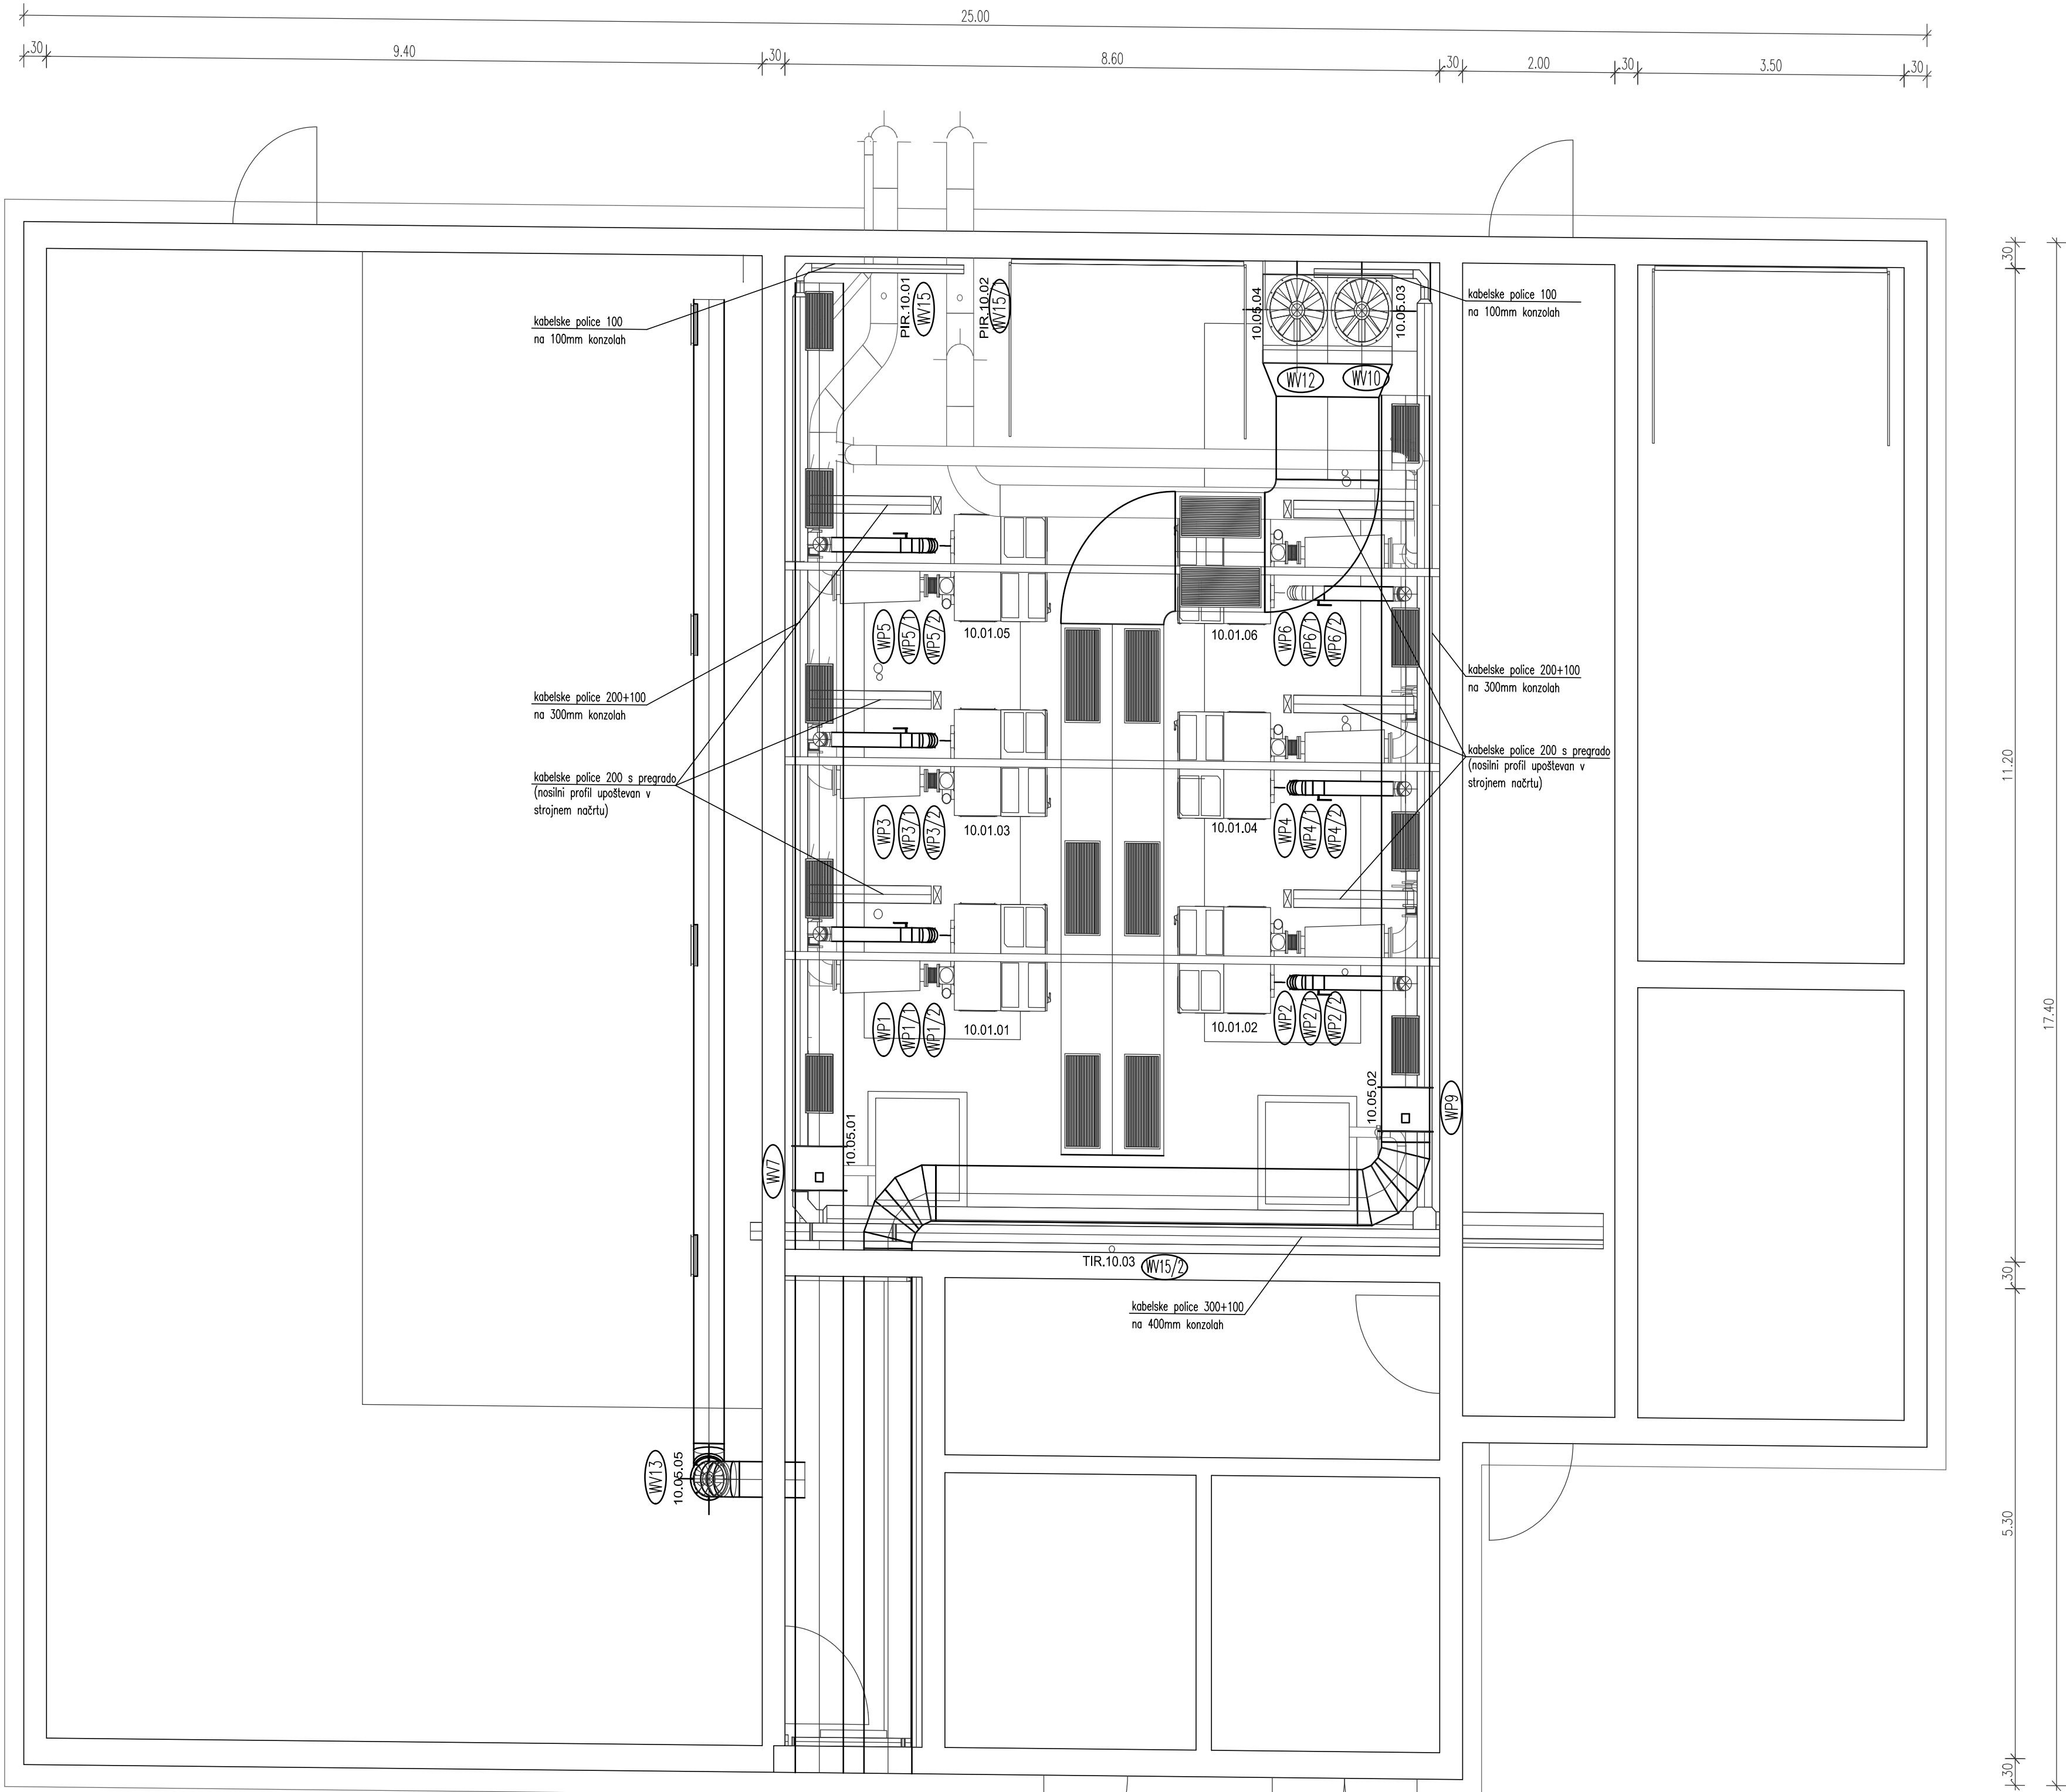

OPOMBA:

- vse kovinske dele in mase je potrebno povezati na sistem povezave kovinskih mas
- pred in po zaključku del je nujno izdelati meritve in protokole povezave kovinskih mas
- srednjo linijo luči se demontira iz stropa in ponovno namesti na spodnji del zračnega kanala

LEGENDA MATERIALOV:

ARMIRAN BETON

±0,00 = 1,65 m.n.m.

Spremembe:		Opis spremembe:		Datum:		Podpis:	
Naročnik:							
MARJETICA KOPER d.o.o., Ulica 5 maja 4, 6000 Koper							
Projektivno podjetje:				Objekt:			
 projektiranje in inženiring d.o.o., Nadgoriska cesta 25, SI-1233 Ljubljana-Crnuša							
Ime in Priimek:		Identif. štev.:	Podpis:	Datum pod.:	Tehnična risba:		
Vodja projekta: Matija Cerar, univ.dipl.inž.elekt.		S-0883		nov. 2019	3 NACRT ELEKTRONIH INSTALACIJ IN ELEKTRONNE OPREME		
Odg. inženir: Zlatan Čoh, univ.dipl.inž.elekt.		E-0718		nov. 2019	Kompresorska postaja, tloris		
Inženir:					Merilo: 1:50		
Inženir:					Vrsta projekta:		
Inženir:					Številka projekta:		
Oznaka risbe: RI_PZ_038_12257-30_040102_koper.dwg		Datum:		PZI			
		NOVEMBER 2019		Številka priloge:			
				PZI.03.08.01.A			