


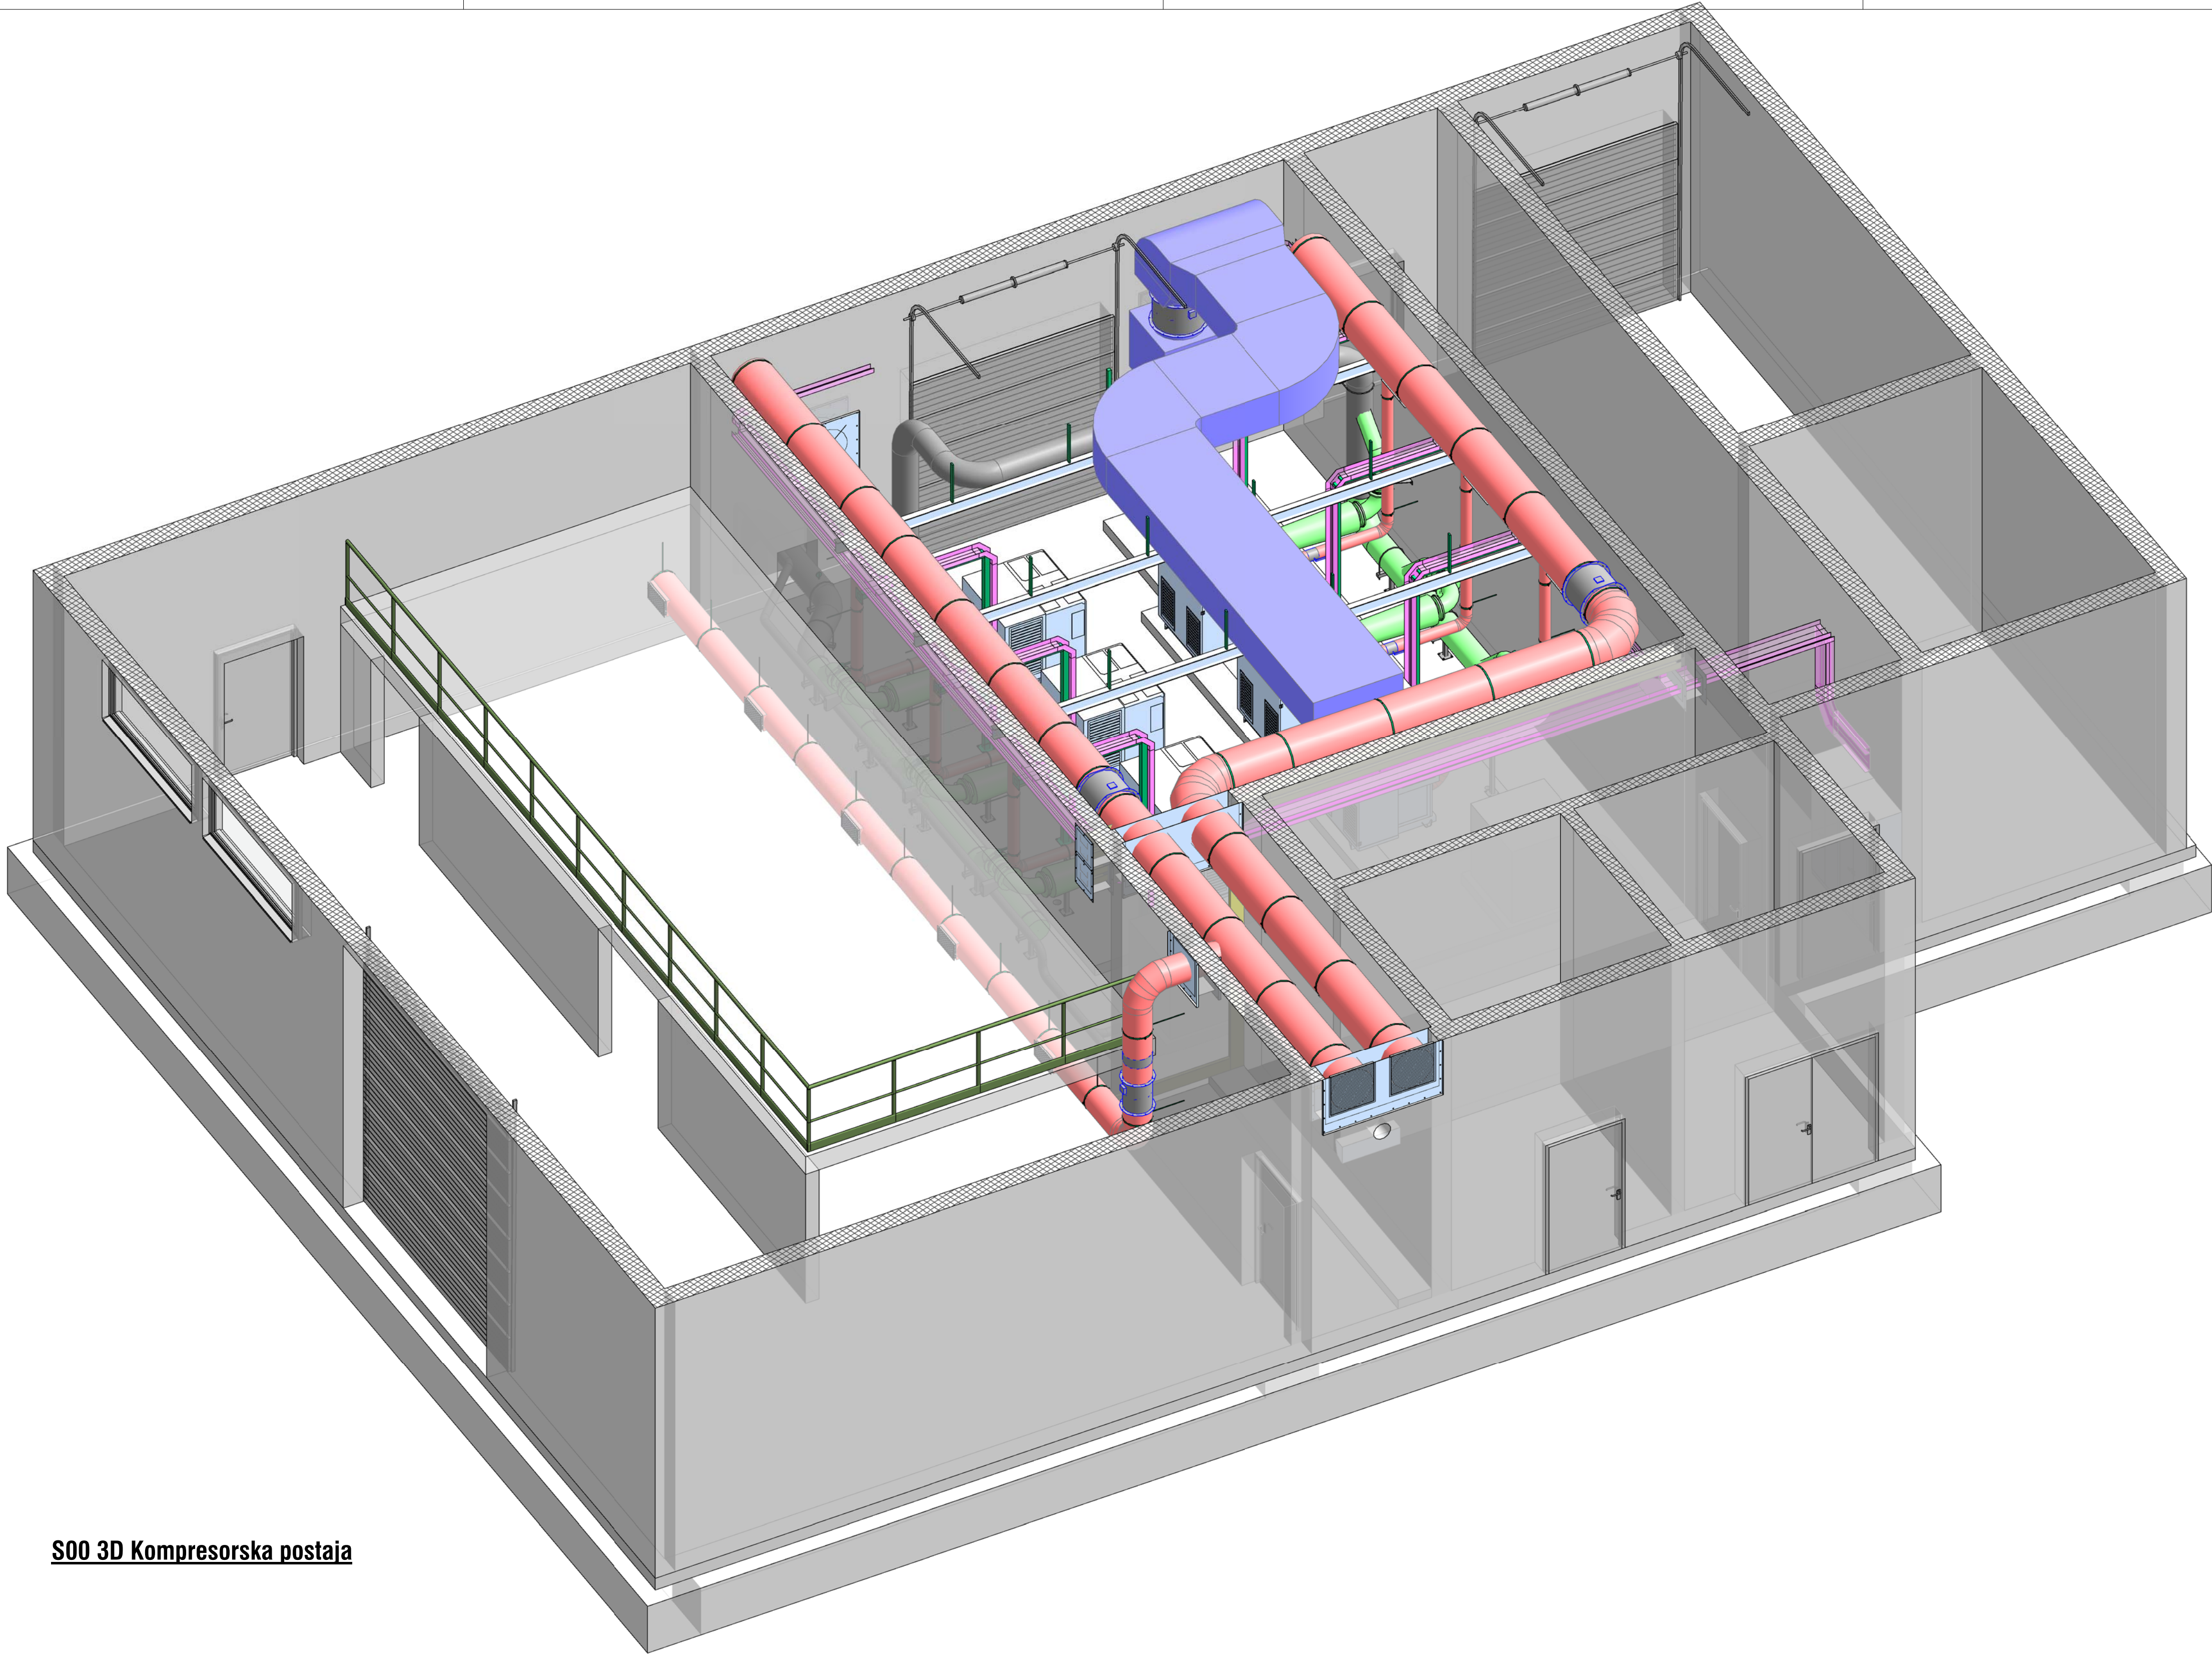

S00 3D Kompresorska postaja

Legenda cevovodov:

- Tlačni cevovod zraka - novo
- Tlačni cevovod zraka - obstoječe
- Ventilacijski cevovod - dovod zraka
- Ventilacijski cevovod - odvod zraka
- Elektro kanaleta - nova
- Elektro kanaleta - obstoječa

± 0.00 = 1.65m.n.m

Spremembe:		Opis spremembe:			Datum spr.:		Podpis:	
Naročnik:								
Marjetica Koper d.o.o., Ulica 15. maja 4, 6000 Koper								
Ulica 15. maja 4, 6000 Koper								
Projektirano podjetje:					Objekt:			
					CENTRALNA ČISTILNA NAPRAVA KOPER KOMPRESORSKA POSTAJA			
Ime in Priimek:					Identif. štev.:	Podpis:	Datum podp.:	Vsebinska raven:
Vodja projekta: Matija Cerar, univ.dipl.inž.str.					S-0883		november 2019	4
Pooblaščen inženir: Matija Cerar, univ.dipl.inž.str.					S-0883		november 2019	NACRT STROJNIH INŠTALACIJ IN STROJNE OPREME
Inženir: Primož Gerčar, mag.inž.str.					S-1555		november 2019	Kompresorska postaja 3D Pogled
Inženir:								Merilo: 1 : 50
Inženir:								Vrsta projekta:
Datum:								PZI
Datum:								Številka projekta:
Datum:								6C19004
Datum:								Številka priloge:
Datum:								PZI.04.10.00.A