


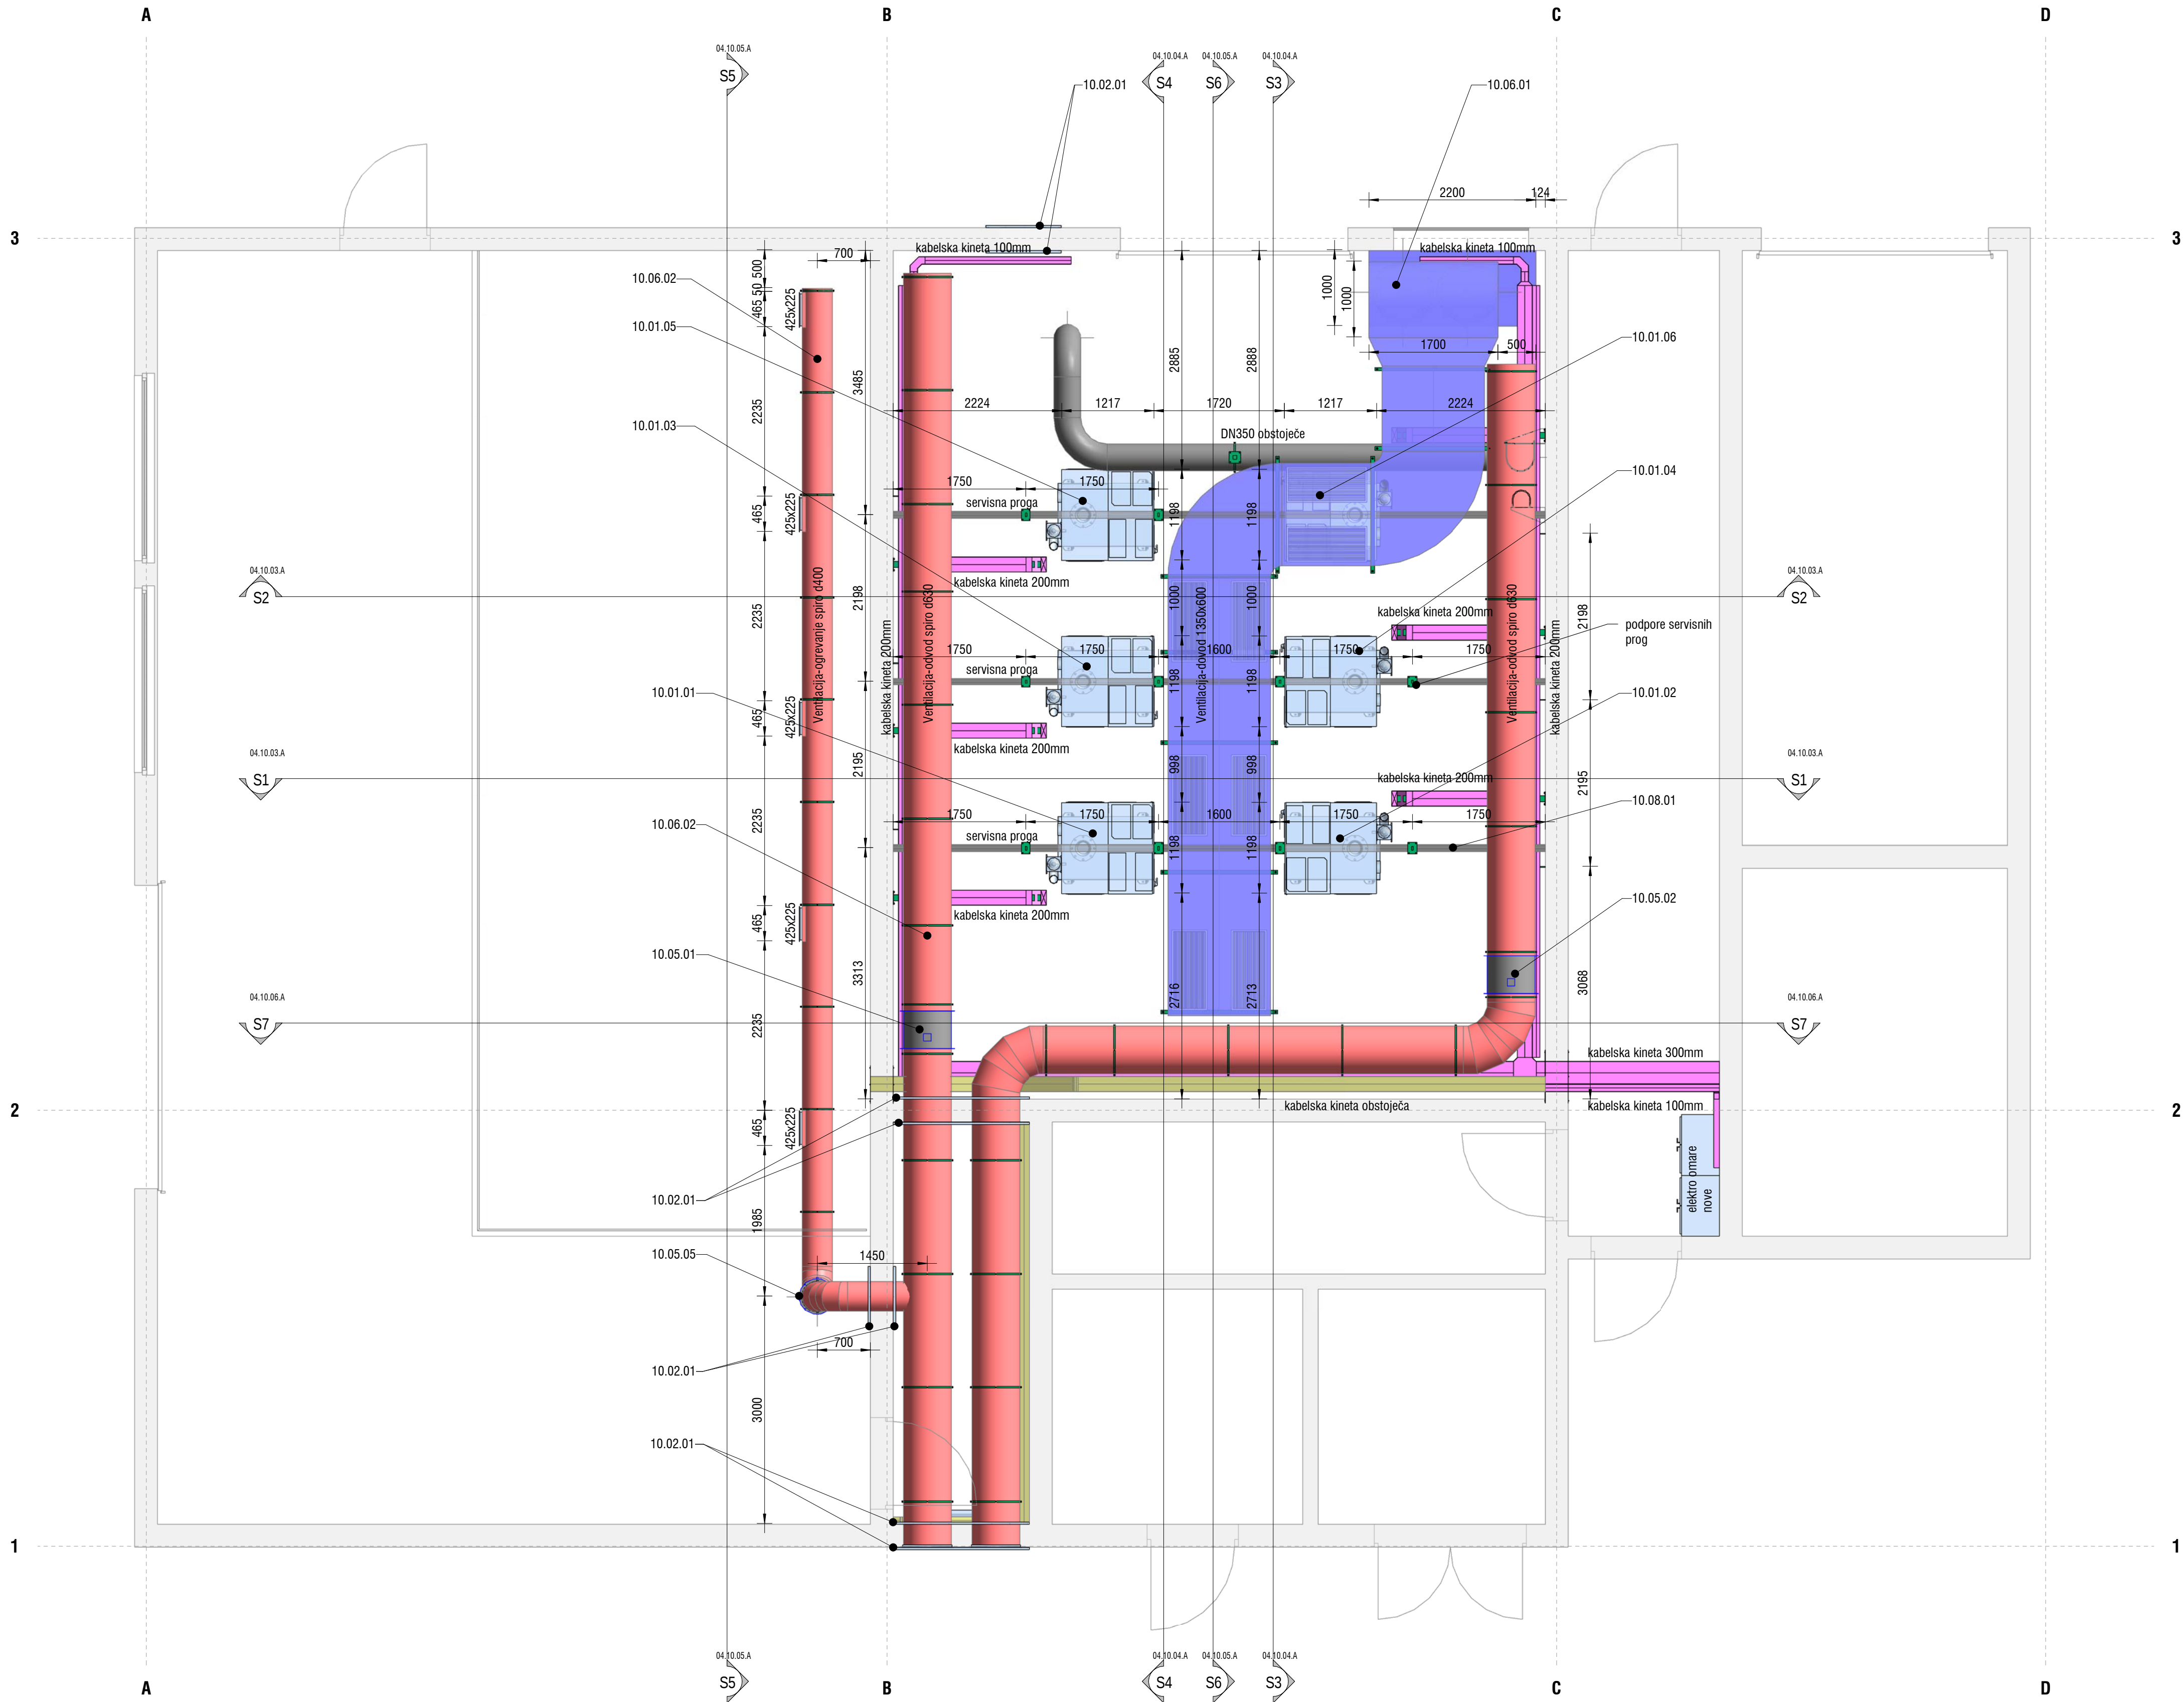

Legenda cevovodov:

- Tlačni cevovod zraka - novo
- Tlačni cevovod zraka - obstoječe
- Ventilacijski cevovod - dovod zraka
- Ventilacijski cevovod - odvod zraka
- Elektro kanaleta - nova
- Elektro kanaleta - obstoječa

±0.00 = 1.65m.n.m

|   |  |                 |         |               |                                                          |  |         |  |
|---|--|-----------------|---------|---------------|----------------------------------------------------------|--|---------|--|
| Spremembe:   |  | Opis spremembe: |         |               | Datum spr.:                                              |  | Podpis: |  |
| Navedite:   |  |                 |         |               |                                                          |  |         |  |
| Marjetica Koper d.o.o., Ulica 15. maja 4, 6000 Koper   |  |                 |         |               |                                                          |  |         |  |
| Ulica 15. maja 4, 6000 Koper   |  |                 |         |               |                                                          |  |         |  |
| Projektovno podjetje:   |  |                 |         |               | Objekt:                                                  |  |         |  |
| <br><small>projektno inženiring d.o.o., Nadgorška cesta 25, SI-1231 Ljubljana-Crnuče</small> |  |                 |         |               | CENTRALNA ČISTILNA NAPRAVA KOPER<br>KOMPRESORSKA POSTAJA |  |         |  |
| Ime in Priimek:   |  | Identif. št.:   | Podpis: | Datum pod.:   | Vrstna raba:                                             |  |         |  |
| Vodja projekta: Matjaž Cerar, univ.dipl.inž.st.   |  | S-0883          |         | november 2019 | 4 NACRT STROJNIN INŠTALACIJ IN<br>STROJNE OPREME         |  |         |  |
| Projektant inženir: Matjaž Cerar, univ.dipl.inž.st.   |  | S-0883          |         | november 2019 | Kompressorjska postaja<br>Tloris pritličja +4,5m         |  |         |  |
| Inženir: Primož Gačar, mag.inž.st.   |  | S-1555          |         | november 2019 | Merkir: 1:50                                             |  |         |  |
| Inženir:   |  |                 |         |               | Vrsta projekta:                                          |  |         |  |
| Inženir:   |  |                 |         |               | PZI                                                      |  |         |  |
| Inženir:   |  |                 |         |               | Številka projekta:<br>6C19004                            |  |         |  |
| Datum:   |  | Datum:          |         | november 2019 | Številka priloge:<br>PZI.04.10.02.A                      |  |         |  |

**S02 TLORIS PRITLIČJA +4.5m**  
1 : 50