


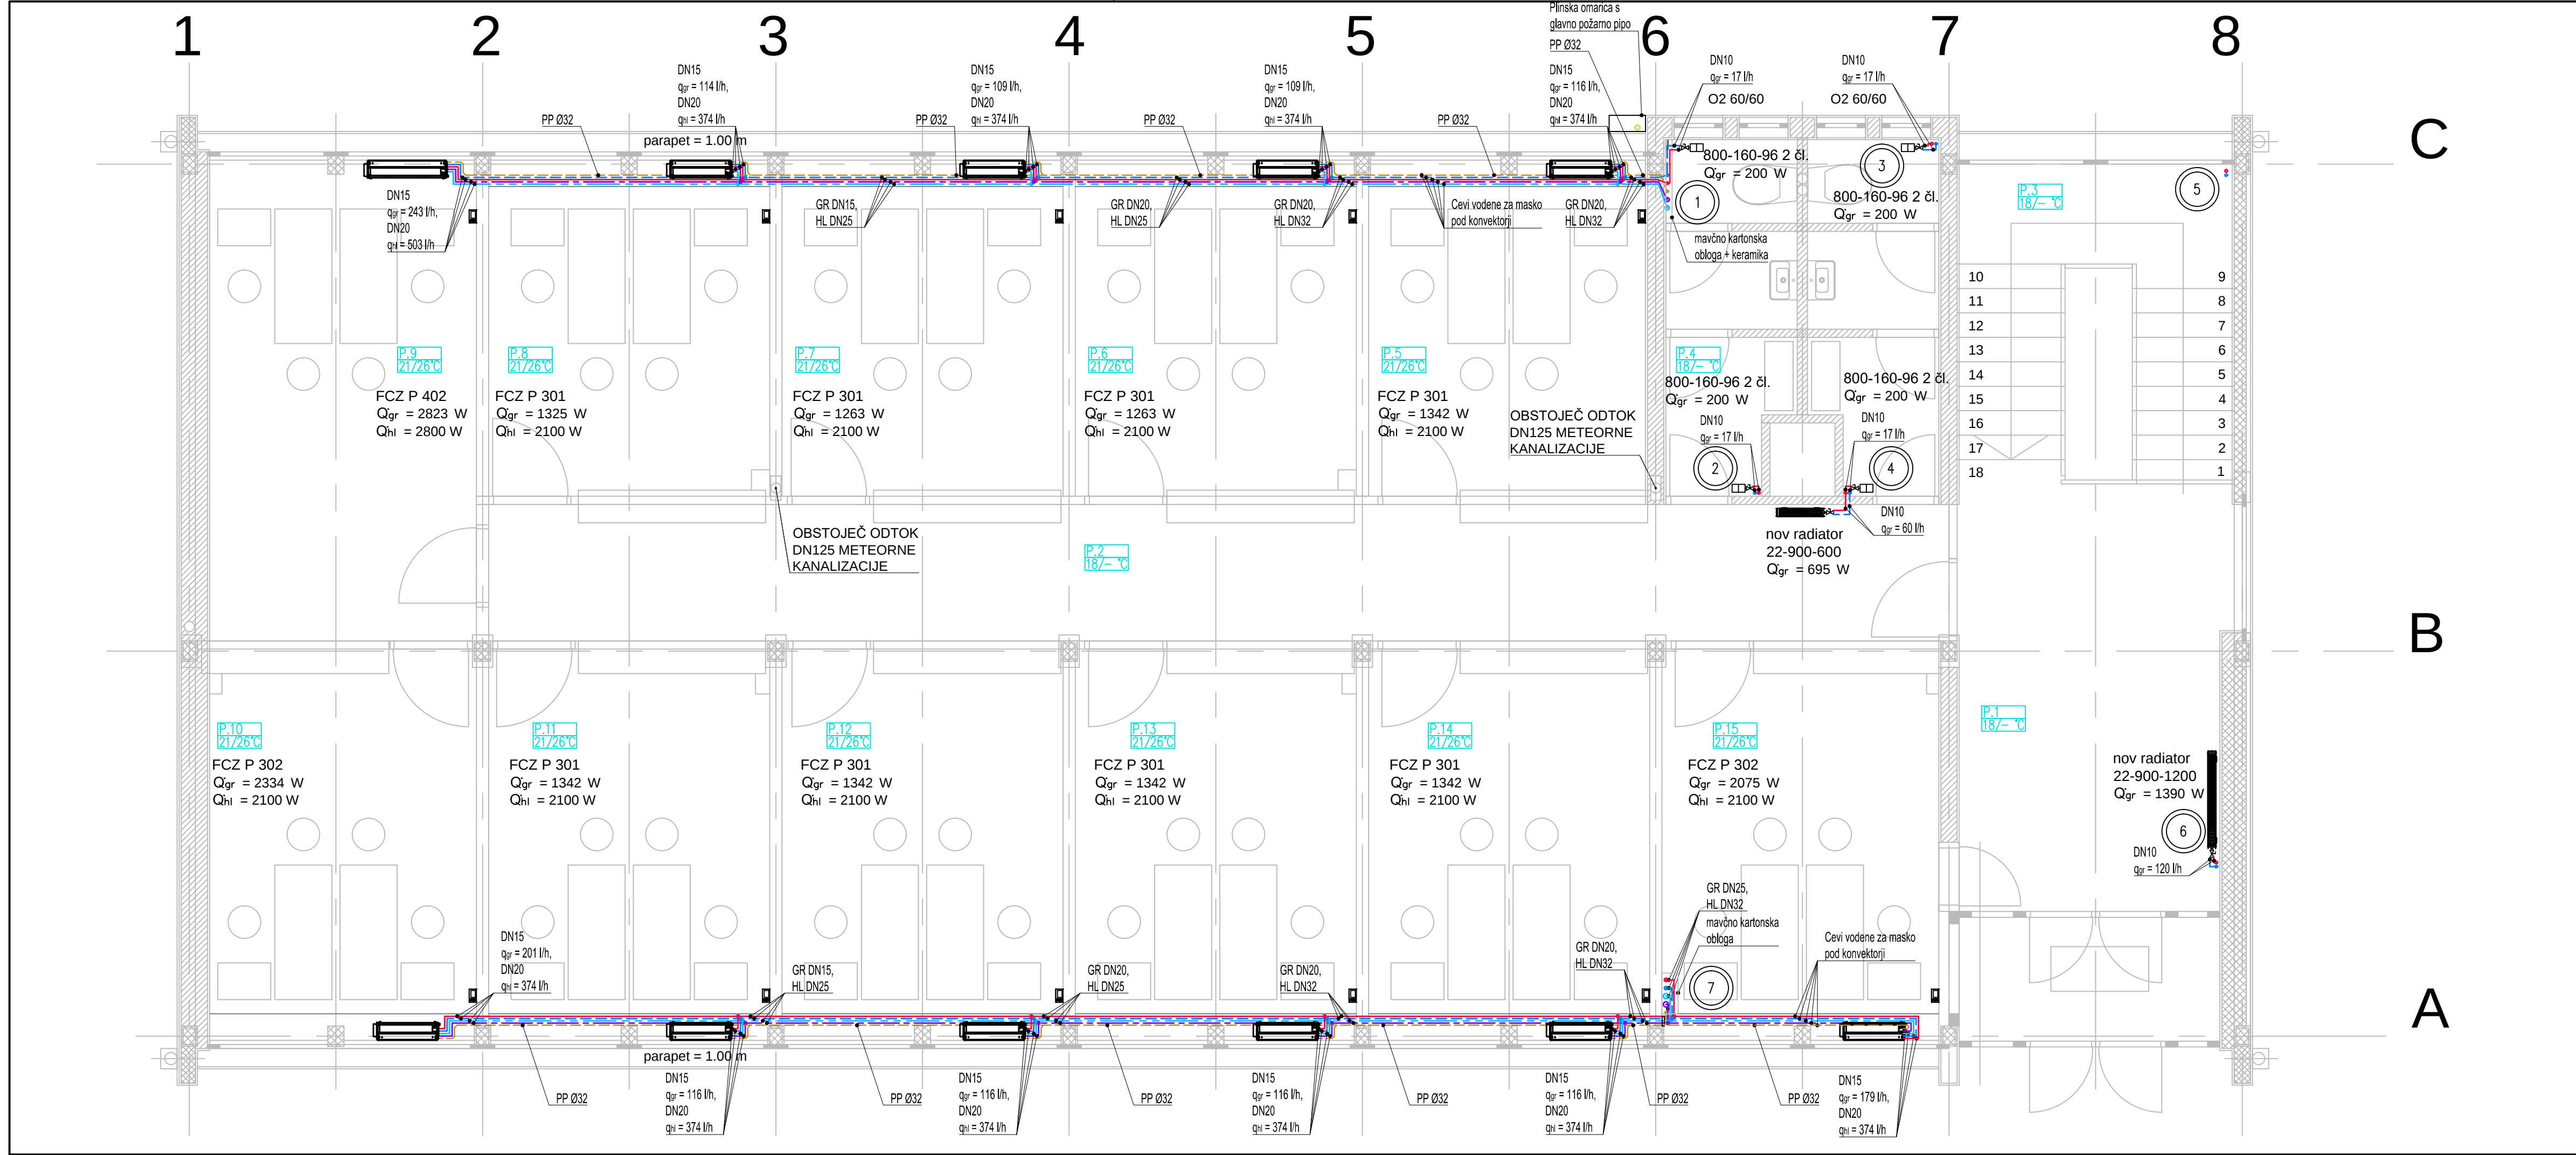

Projektant: PROJEKT. NOVA GORICA		Objekt: SANACIJA SISTEMOV OGREVANJA IN HLAJENJA REJČEVA 7, NOVA GORICA	
Naročnik: RS, Ministrstvo za javno upravo Tržaška cesta 21, 1000 Ljubljana		Risba: TLORIS PRITLIČJA OGREVANJE IN HLAJENJE Merilo: 1:50	
Solinvestitor: RS, Ministrstvo za pravosodje Zupančičeva 3, 1000 Ljubljana		Odgovorni vodja projekta: Matjaž Makarovič, univ.dipl.inž.str.	Id. št. : IZS S-1392
Vrsta načrta: 4 - NAČRT S PODROČJA STROJNIŠTVA		Odgovorni projektant: Matjaž Makarovič, univ.dipl.inž.str.	Id. št. : IZS S-1392
Datum: MAJ 2021		Sodelavci: Bogdan Lapajne, dipl.inž.str., Miha Mohorko, mag.inž.str.	Id. št. : /
Vrsta projektna dokumentacije: PZ1	Številka načrta: 15662_0/4	Številka projekta: 15662	Spremembe: /
		Številka lista: 4.1.2	