


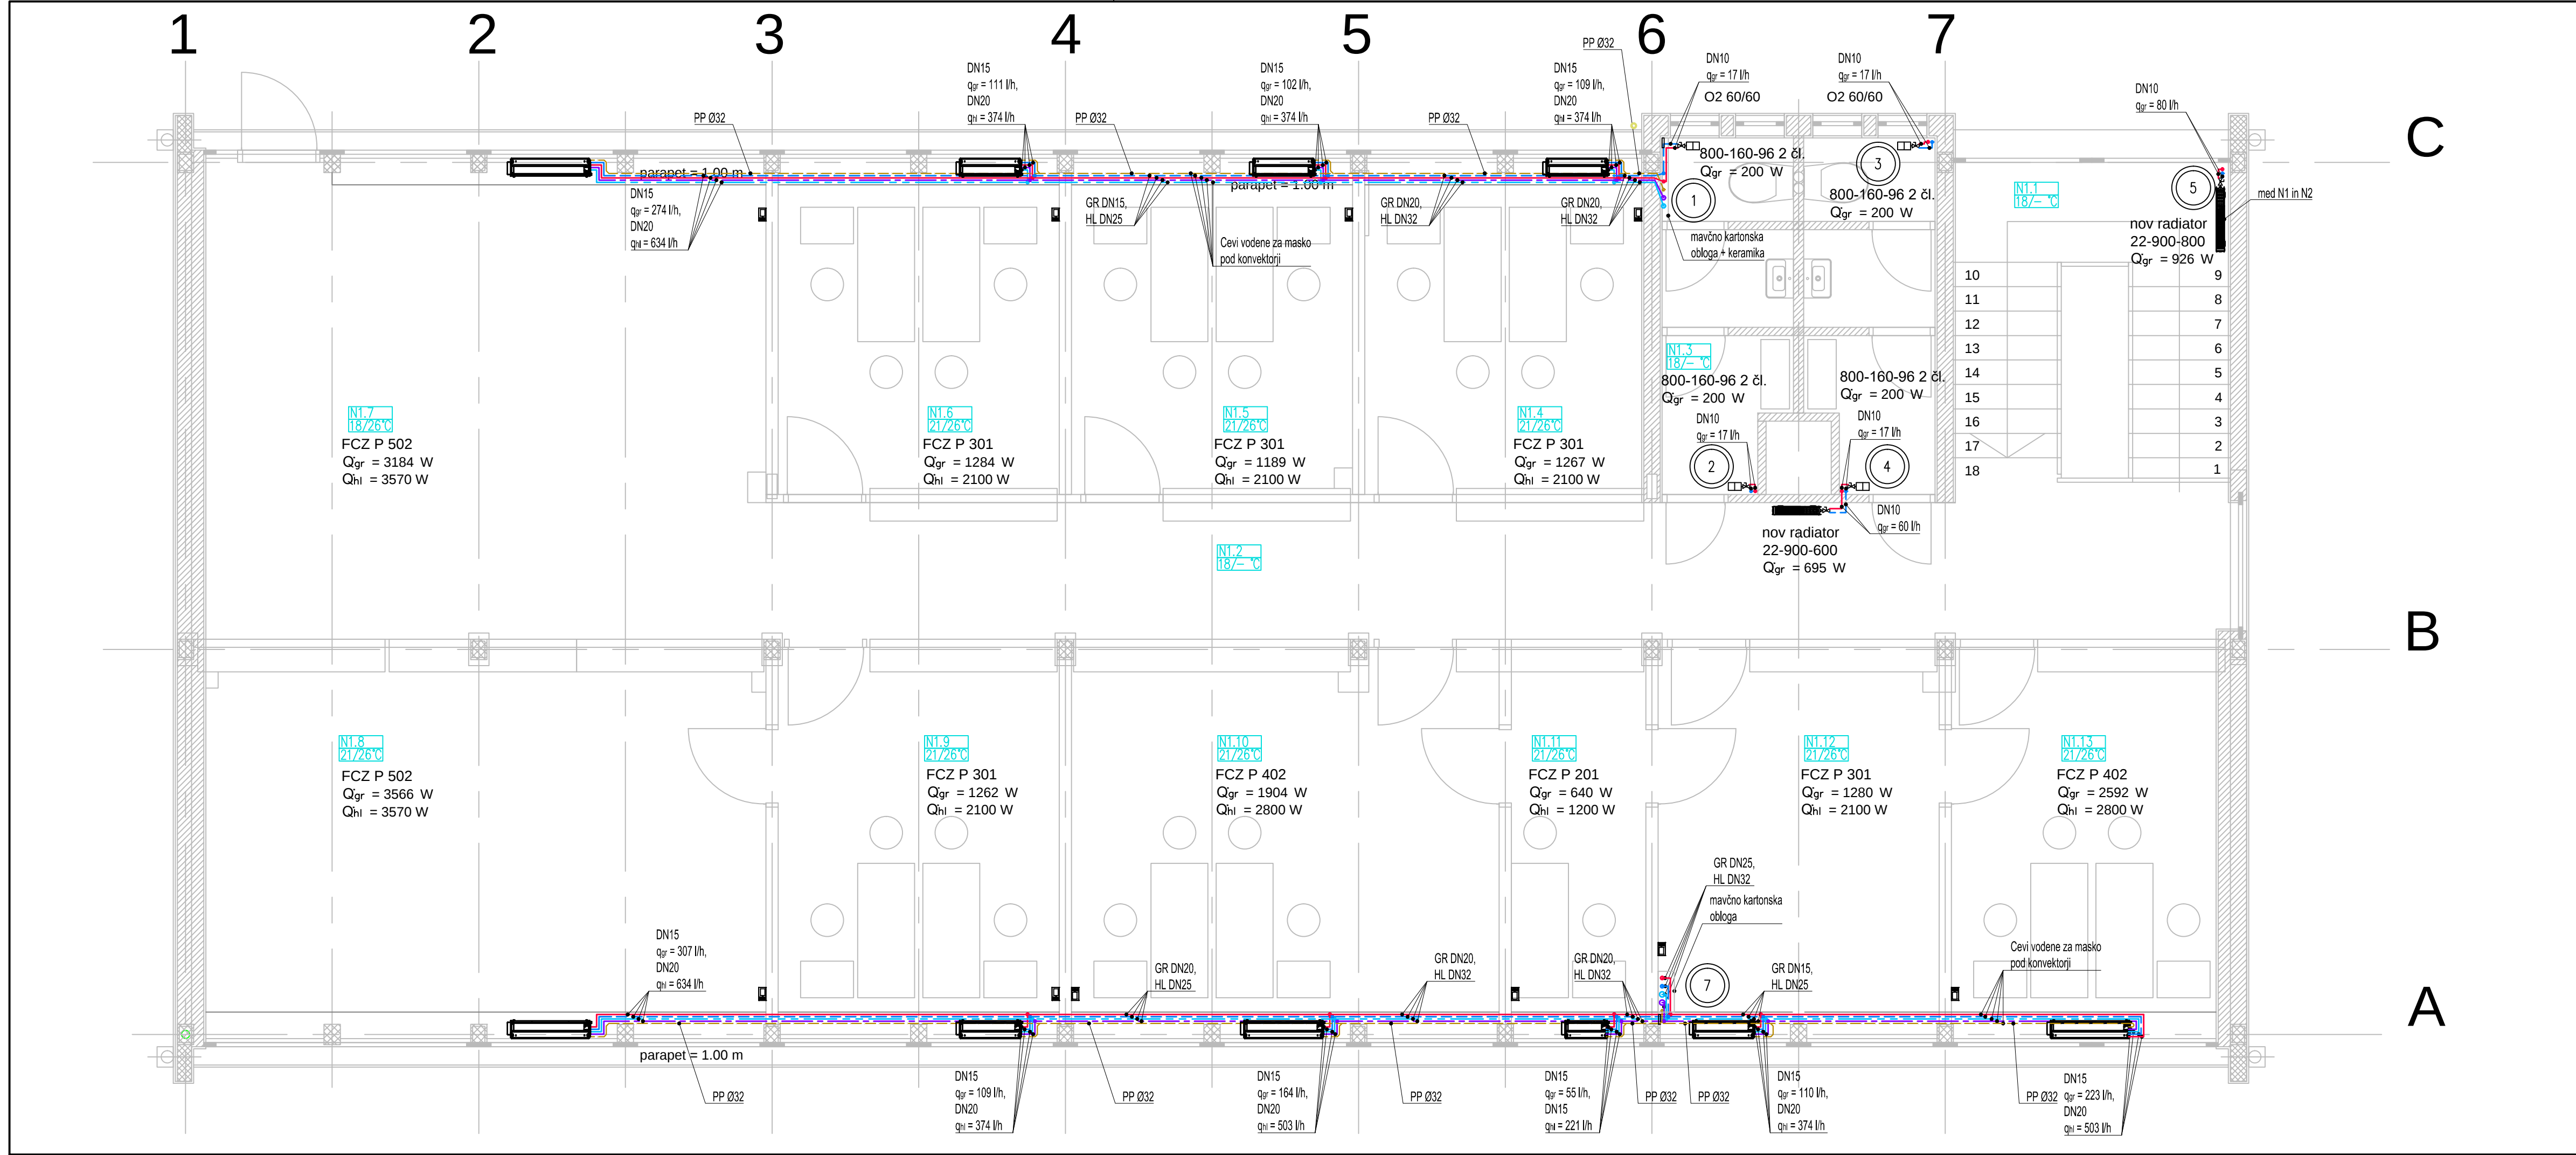

C

B

A

LEGENDA


- Dovod ogrevanje
- Povratak ogrevanje
- Dovod hlajenje
- Povratak hlajenje
- Signal
- Kondenz/kanalizacija

oznaka prostora
projektna temperatura poletje
projektna temperatura zima

dvižni vod ogrevanje in hlajenje

sobni termostat

zaporni ventil

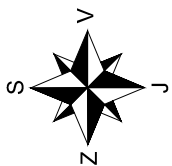

Projektant: PROJEKT. NOVA GORICA		Objekt: SANACIJA SISTEMOV OGREVANJA IN HLAJENJA REJČEVA 7, NOVA GORICA	
Naročnik: RS, Ministrstvo za javno upravo Tržaška cesta 21, 1000 Ljubljana		Risba: TLORIS 1. NADSTROPJA OGREVANJE IN HLAJENJE Merilo: 1:50	
Solinvestitor: RS, Ministrstvo za pravosodje Zupančičeva 3, 1000 Ljubljana		Odgovorni vodja projekta: Matjaž Makarovič, univ.dipl.inž.str.	Id. št. : IZS S-1392
Vrsta načrta: 4 - NAČRT S PODROČJA STROJNIŠTVA		Odgovorni projektant: Matjaž Makarovič, univ.dipl.inž.str.	Id. št. : IZS S-1392
Datum: MAJ 2021		Sodelavci: Bogdan Lapajne, dipl.inž.str., Miha Mohorko, mag.inž.str.	Id. št. : /
Vrsta projektna dokumentacije: PZ1	Številka načrta: 15662_04	Številka projekta: 15662	Številka lista: 4.1.3