


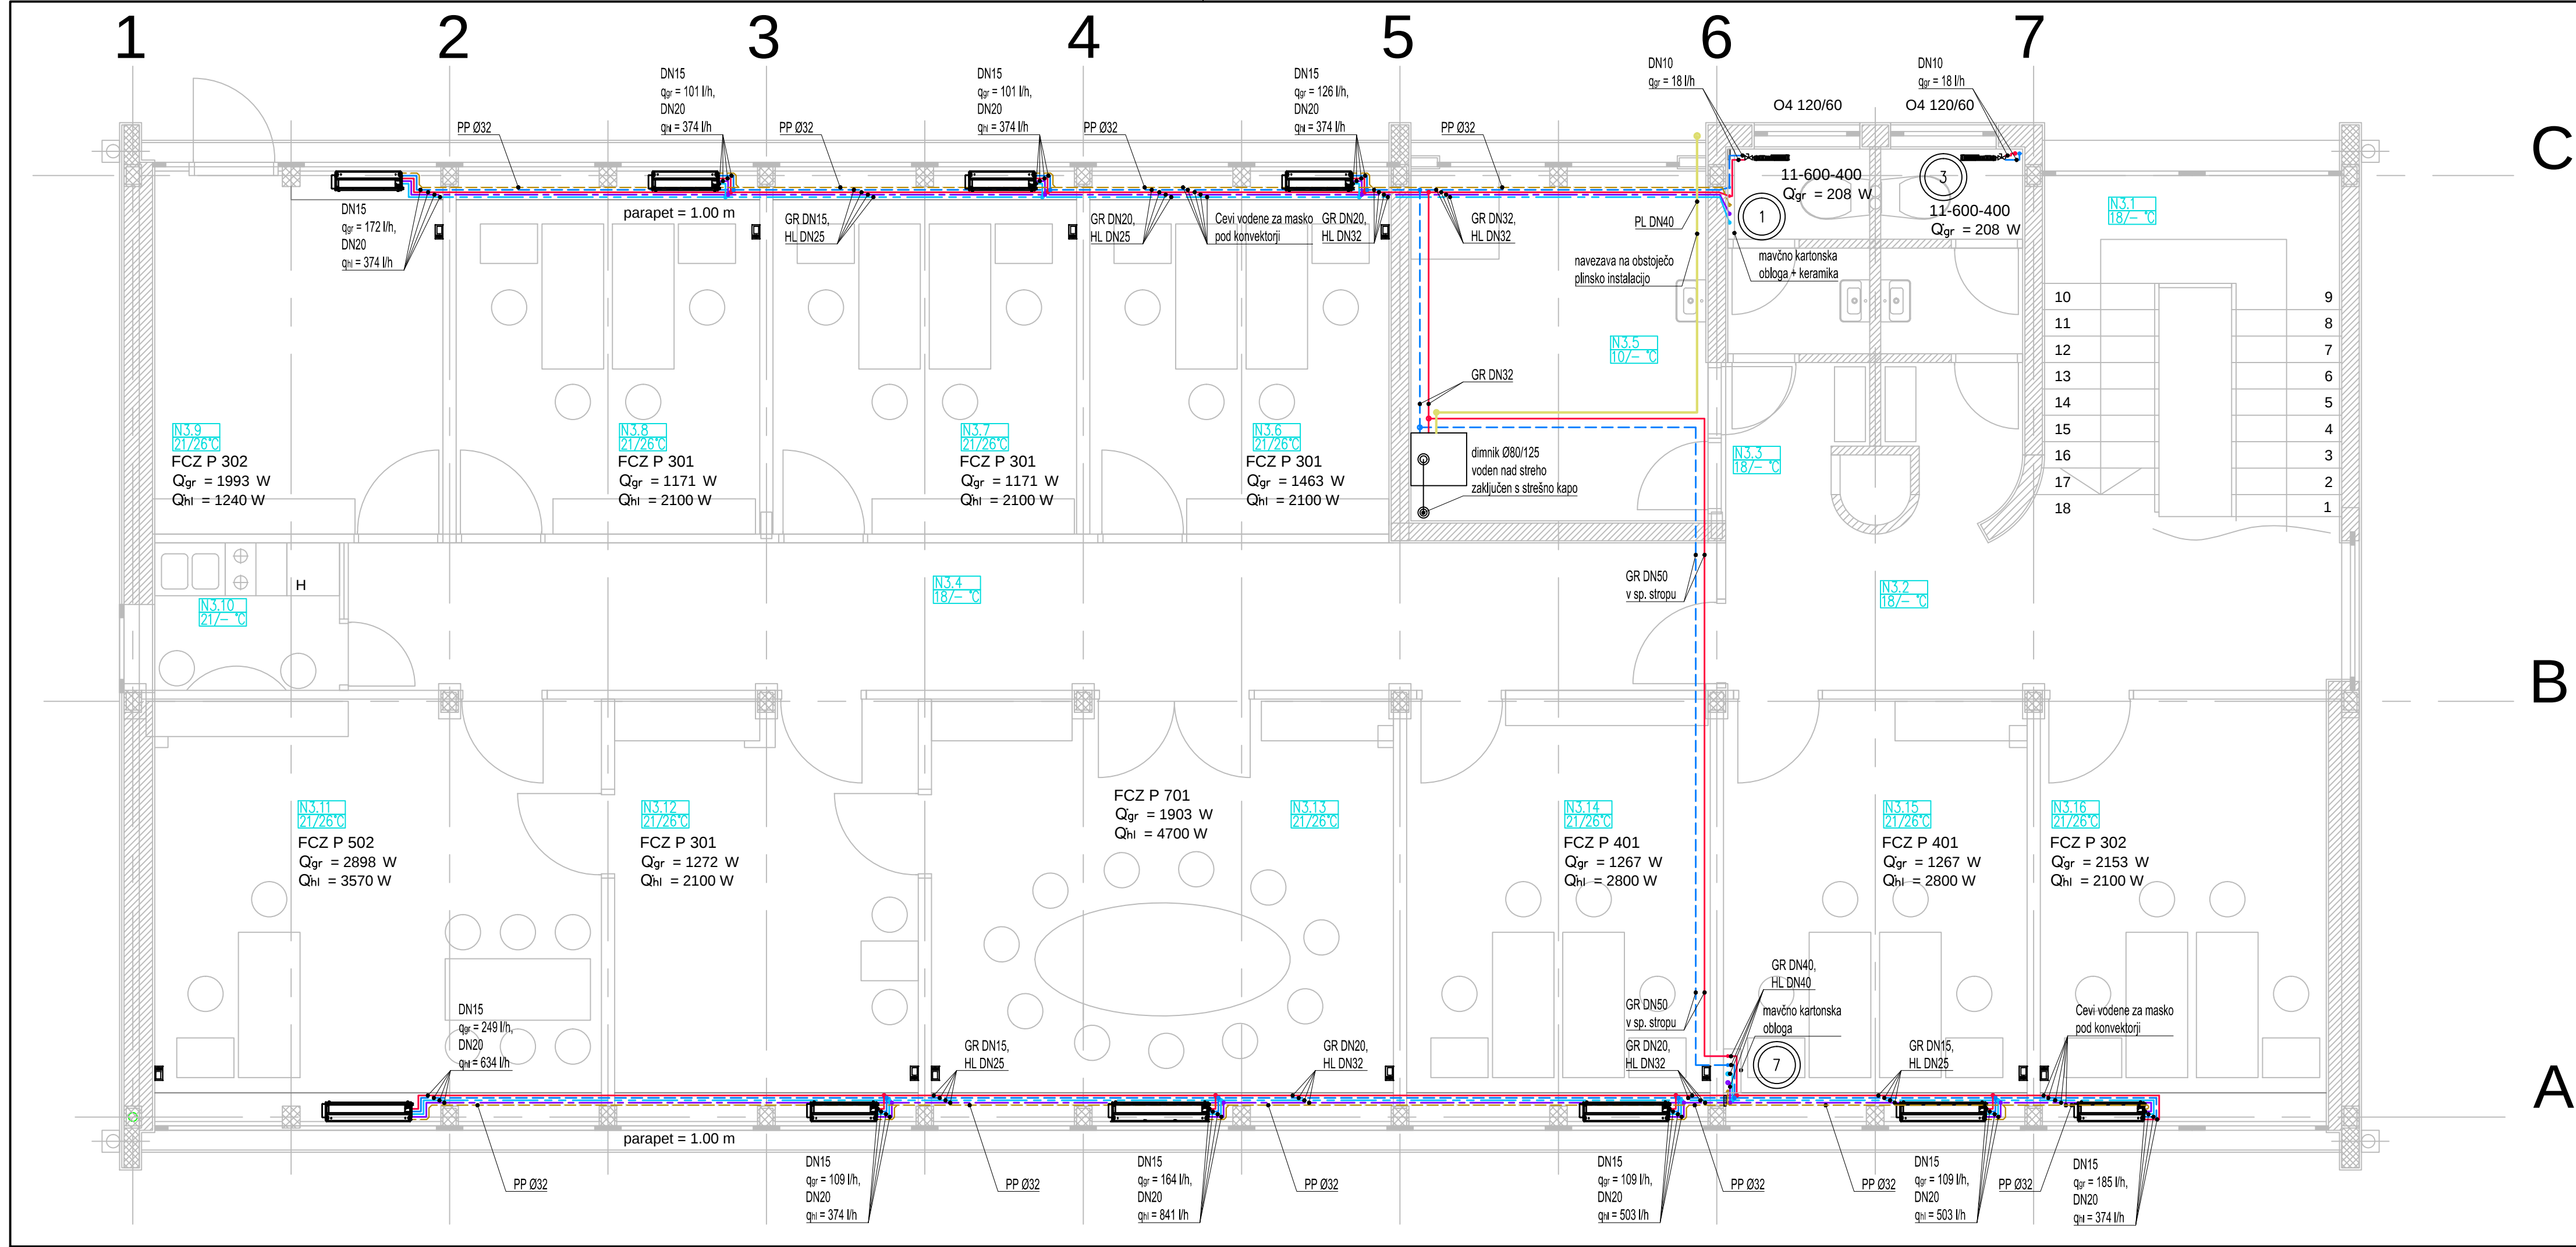

- LEGENDA**
- Dovod ogrevanje
 - Povratak ogrevanje
 - Dovod hlajenje
 - Povratak hlajenje
 - Signal
 - Kondenz/kanalizacija
 - Zemeljski plin
- N3.xy
xy/xy°C
- oznaka prostora
 - projektna temperatura poletje
 - projektna temperatura zima
- xy
- dvižni vod ogrevanje in hlajenje
- sobni termostat
- zaporni ventil

Projektant: PROJEKT. NOVA GORICA		Objekt: SANACIJA SISTEMOV OGREVANJA IN HLAJENJA REJČEVA 7, NOVA GORICA	
Naročnik: RS, Ministrstvo za javno upravo Tržaška cesta 21, 1000 Ljubljana		Risba: TLORIS 3. NADSTROPJA OGREVANJE IN HLAJENJE Merilo: 1:50	
Solinvestitor: RS, Ministrstvo za pravosodje Zupančičeva 3, 1000 Ljubljana		Odgovorni vodja projekta: Matjaž Makarovič, univ.dipl.inž.str.	Id. št. : IZS S-1392
Vrsta načrta: 4 - NAČRT S PODROČJA STROJNIŠTVA		Odgovorni projektant: Matjaž Makarovič, univ.dipl.inž.str.	Id. št. : IZS S-1392
Datum: MAJ 2021		Sodelavci: Bogdan Lapajne, dipl.inž.str., Miha Mohorko, mag.inž.str.	Id. št. : /
Vrsta projektna dokumentacije: PZ1	Številka načrta: 15662_0/4	Številka projekta: 15662	Številka lista: 4.1.5