


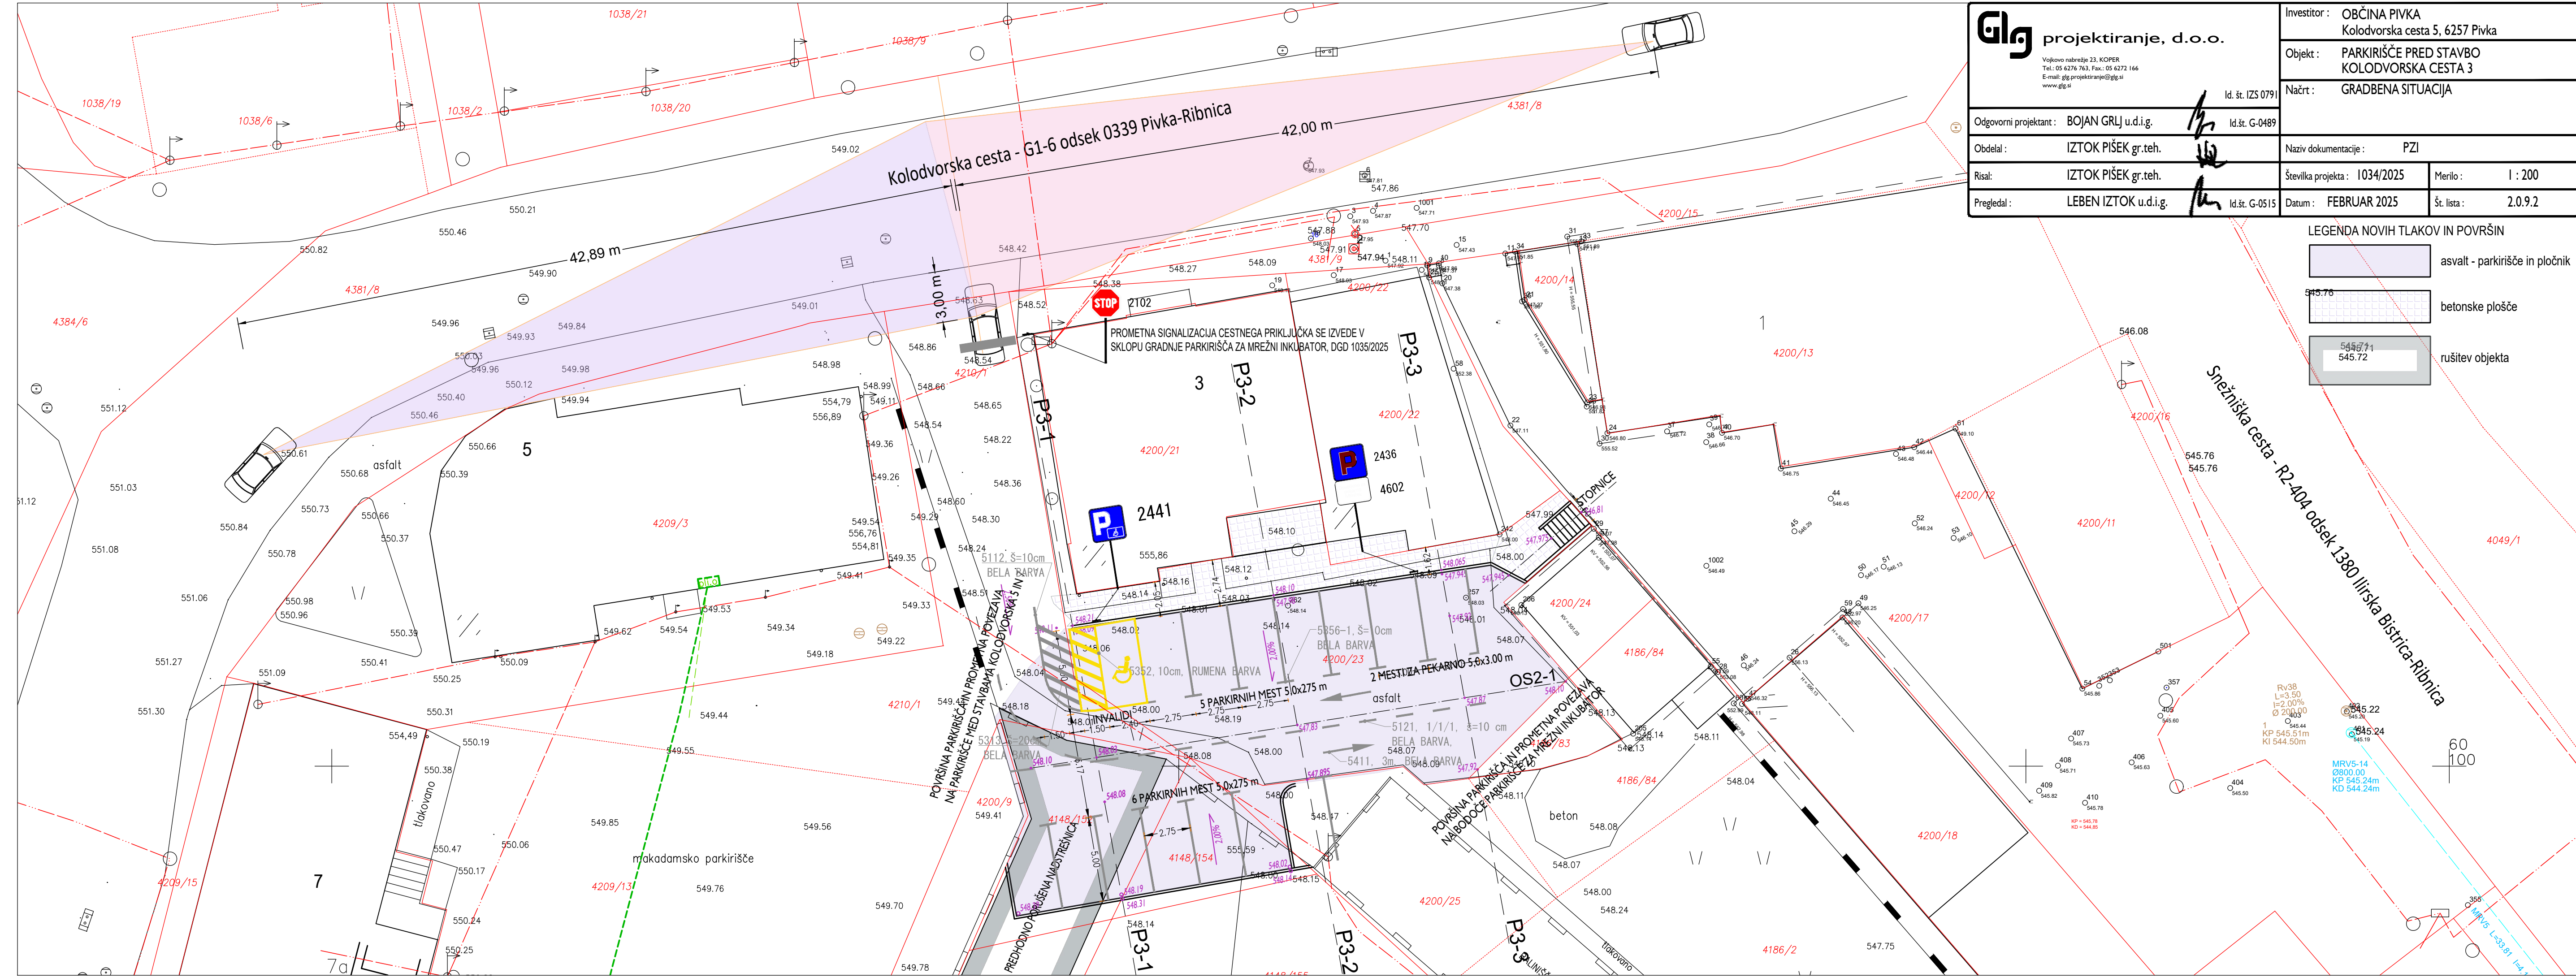

glg projektiranje, d.o.o. Vojkovo nabrežje 23, KOPER Tel: 05 6276 763, Fax: 05 6272 166 E-mail: glg.projektiranje@glg.si www.glg.si		Investitor : OBČINA PIVKA Kolodvorska cesta 5, 6257 Pivka	
Odgovorni projektant : BOJAN GR LJ u.d.i.g. Id.št. IZS 0791		Objekt : PARKIRIŠČE PRED STAVBO KOLODVORSKA CESTA 3	
Obdelal : IZTOK PIŠEK gr.teh. Id.št. G-0489		Načrt : GRADBENA SITUACIJA	
Risal: IZTOK PIŠEK gr.teh.		Naziv dokumentacije : PZI	
Pregledal: LEBEN IZTOK u.d.i.g. Id.št. G-0515		Številka projekta : 1034/2025	Merilo : 1 : 200
		Datum : FEBRUAR 2025	Št. lista : 2.0.9.2

LEGENDA NOVIH TLAKOV IN POVRŠIN

- asfalt - parkirišče in pločnik
- betonske plošče
- rušitev objekta