


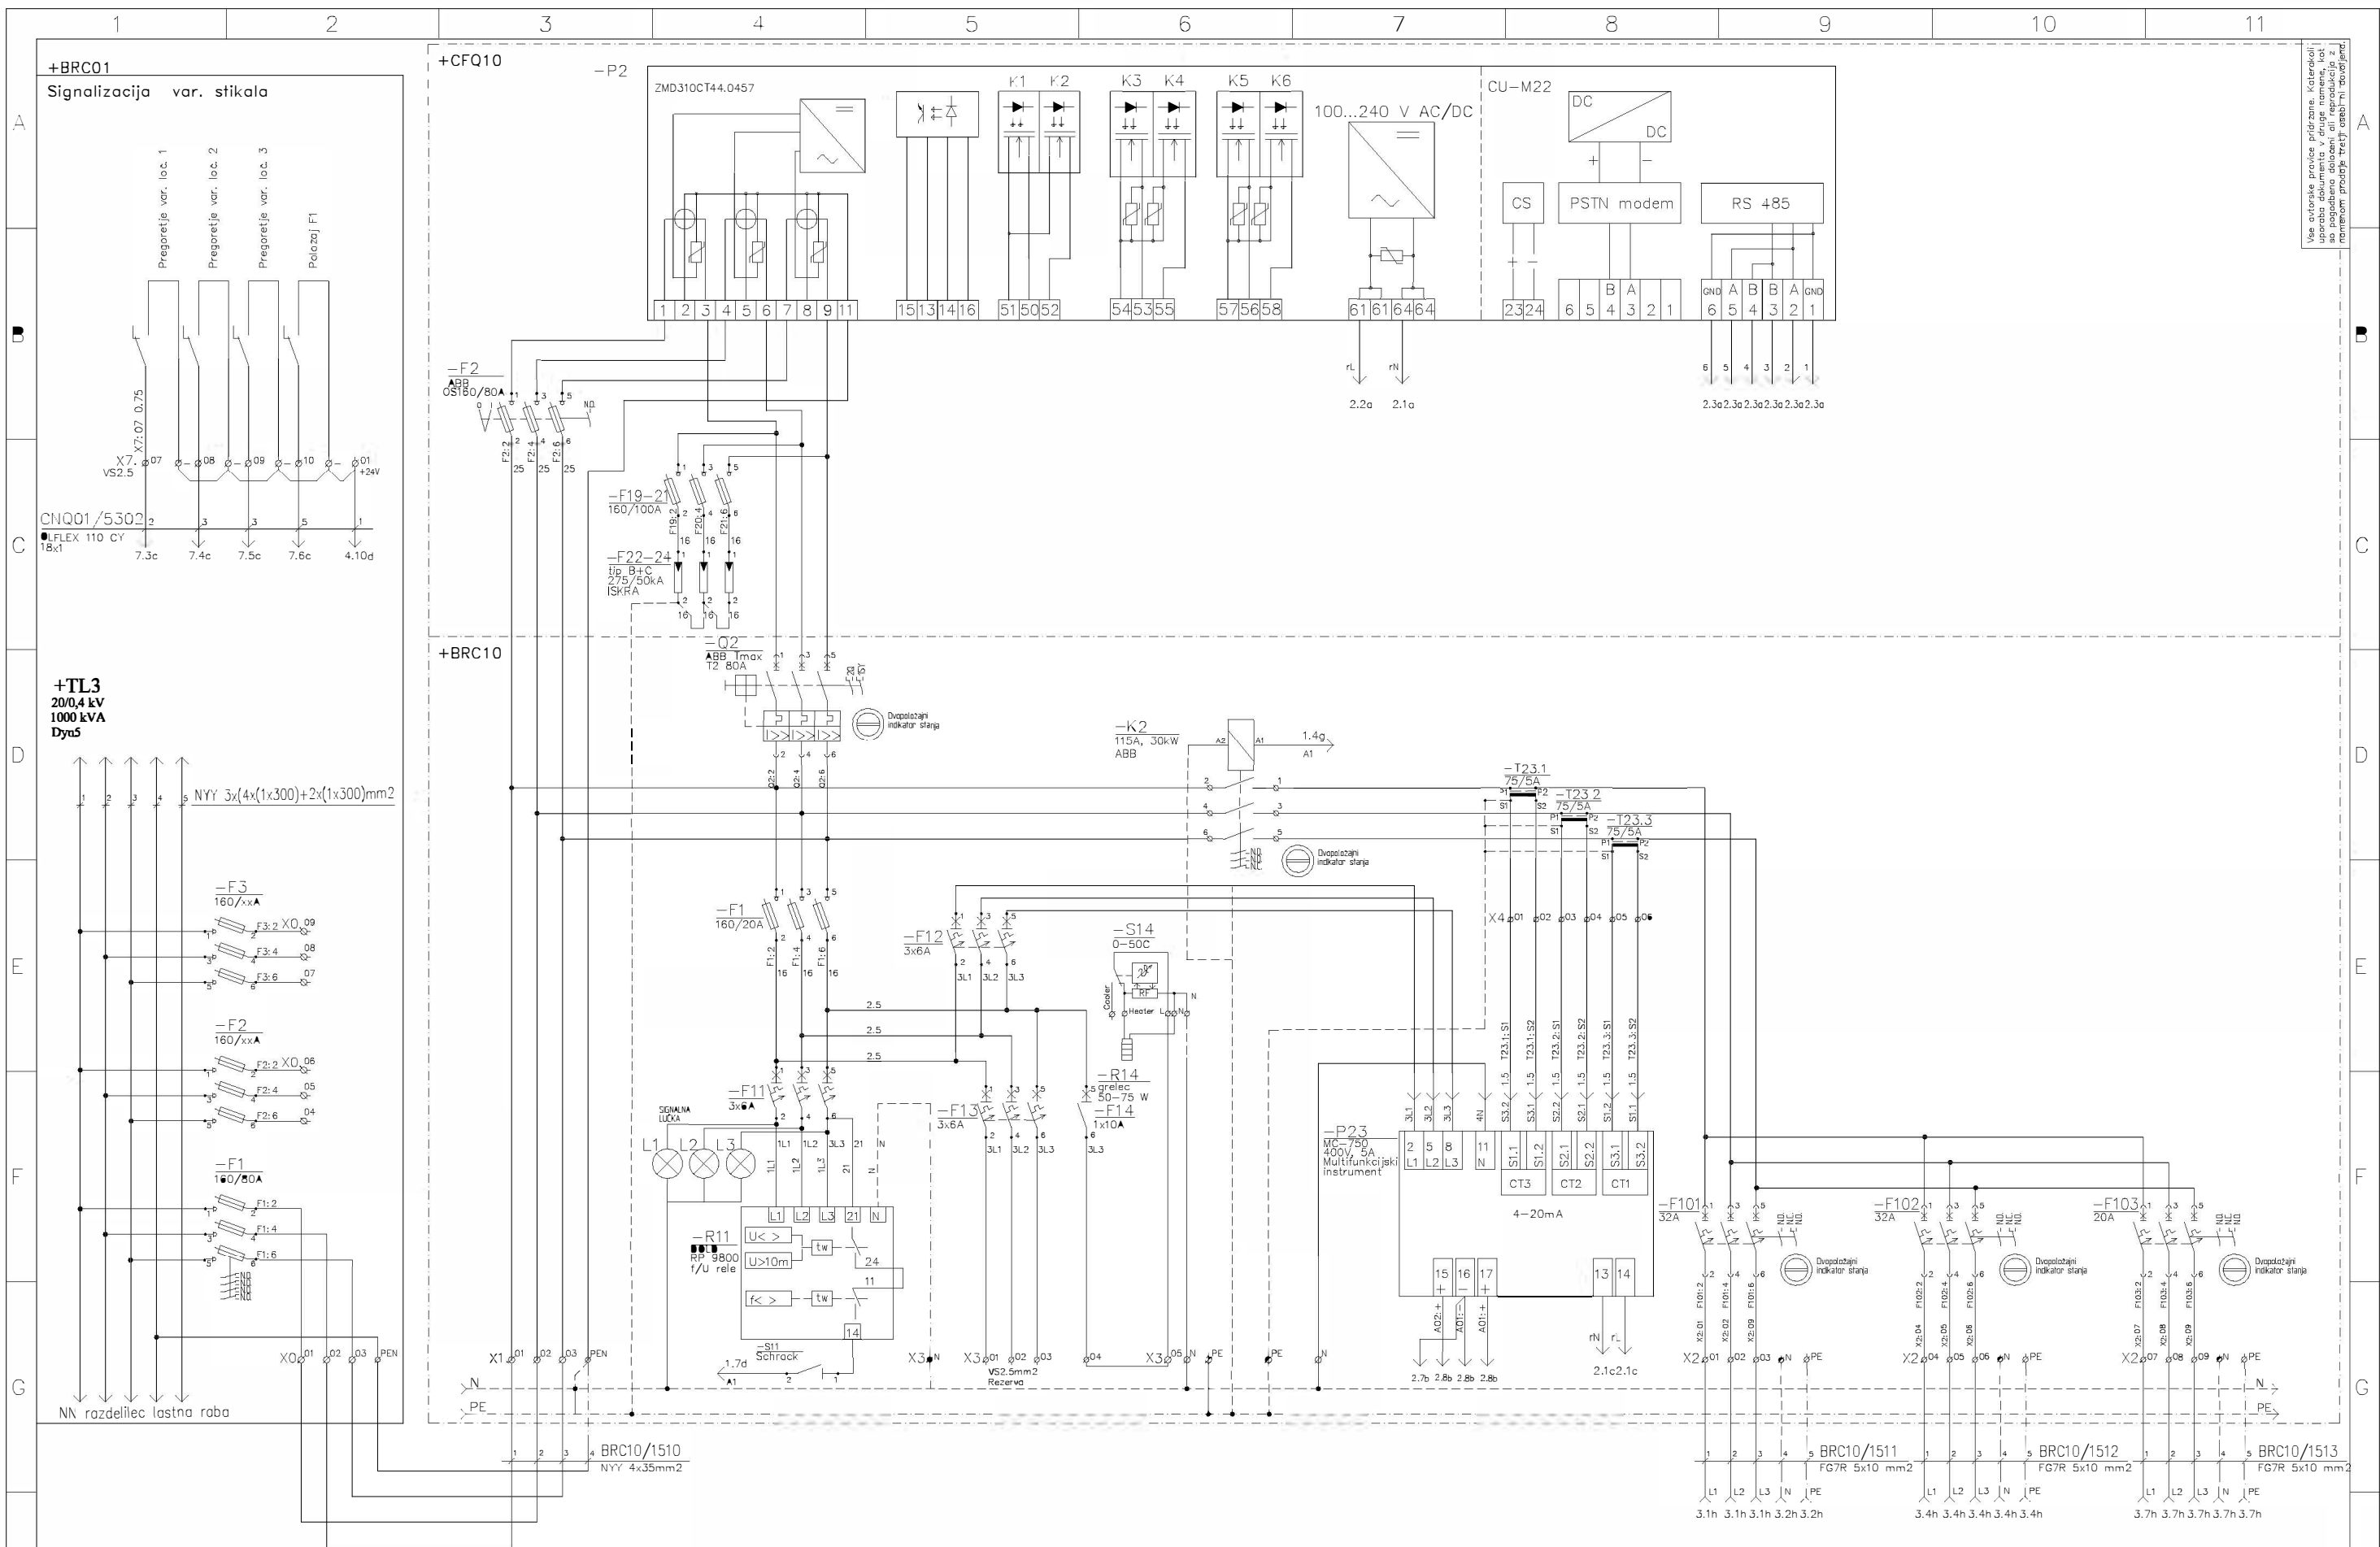


Rev.: Datum: Ime in priimek: November 2013	Odgovorni vodja projekta: Robert Gselman E-1781	Odgovorni projektant: Zoran Dobovčnik E-1299	Sodelavec-projektant:	Obdelal: Gregor Videmšek	Ime in priimek (podpis): Ident.st.:	Objekt: HE Dravograd DEM-Dravske Elektrarne Maribor	Projektant: HTZ Velenje, I.P., d.o.o. Partizanska 78 3320 Velenje	Vsebina dokumenta / risbe: SONČNA ELEKTRARNA DRAVOGRAD Triarna shema +BRC10, +BRC01 Vezalna shema-energetski del
Vrsta projekta: PID	Stevilka projekta: HIDR-5461	Klasifi. oznaka: CD	Identifikacijska oznaka: H,Z,D,R,--8,E,2,0,0,4	Merilo: 1: x	=1	+BRC10	Stran: 1	Strani: 8