



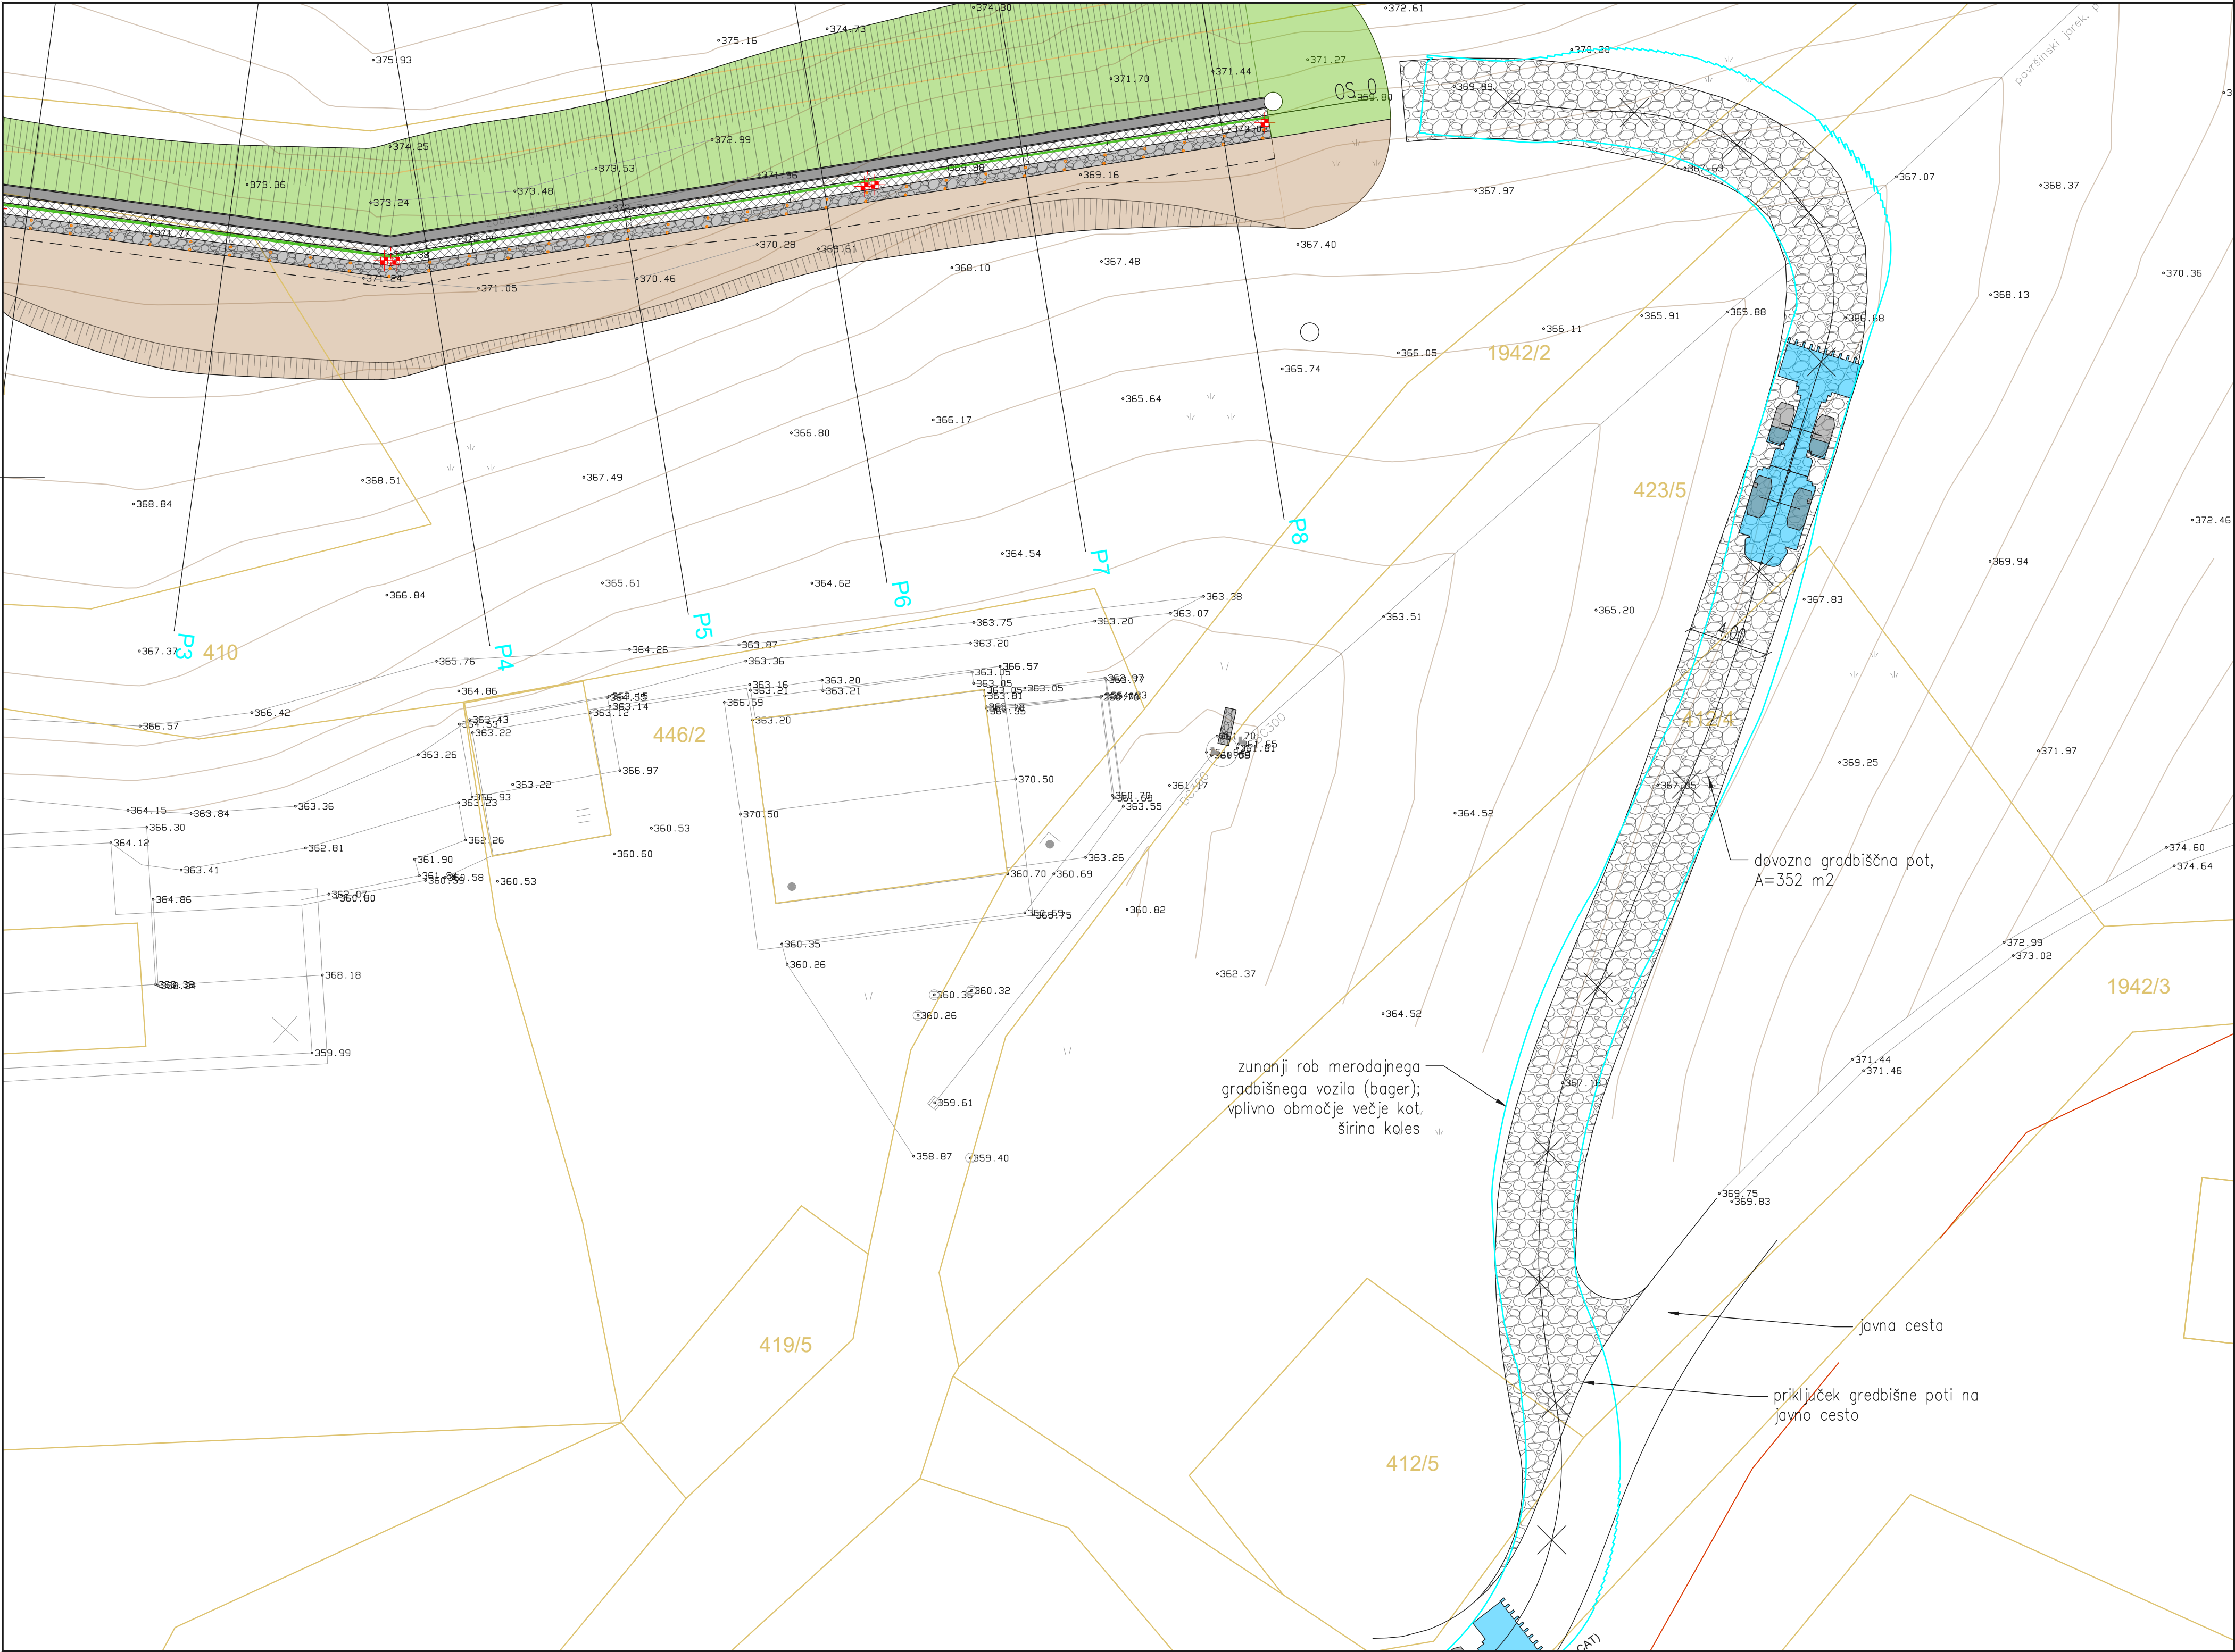

- LEGENDA:
- AB venec
 - betonska kanaleta
 - drenažno rebro
 - kamnita zložba/iztočna glava
 - humiziranje in zatravitev
 - panelna ograja
 - parcelna meja
 - navidezna rega
 - dilatacija
 - čelo temelja kamnite zložbe
 - odlomni rob plazu
 - izcednica
 - betonski pokrov
 - reper
 - gradbišna pot (po gradnji se odstrani)
 - zunanji rob merodajnega vozila

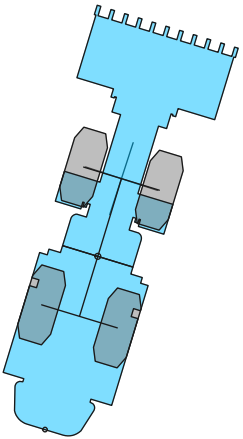

merodajno vozilo

OPOMBA: vse mere je potrebno preveriti na gradbišču!

		NAČRT SANACIJA PLAZU NAČRT KAMNITE ZLOŽBE	
Investitor:	Občina Dobrna, 19, 3204 Dobrna	Projektant:	PR PROJEKT d.o.o., V. Savinjski gaj 17, 3330 Mozirje
Objekt:	Sanacija plazu nad stanovanjsko hišo Majcen, Vinska Gorica 30c (ID iz AÚDE: 1225362), po naravni nesreči 4. avgusta 2023	Vodja projekta:	Helena Thaler, dipl.inž.grad. IZS PI G-4806
Vrsta dokumentacije:	PZI	risal:	Helena Thaler, dipl.inž.grad. IZS PI G-4806
Za gradnjo:	nova gradnja	izdelavec nabora:	
St. nabora:	14_2026	Merilo:	1:200
datum:	marec 2026	St. risbe:	2.1