


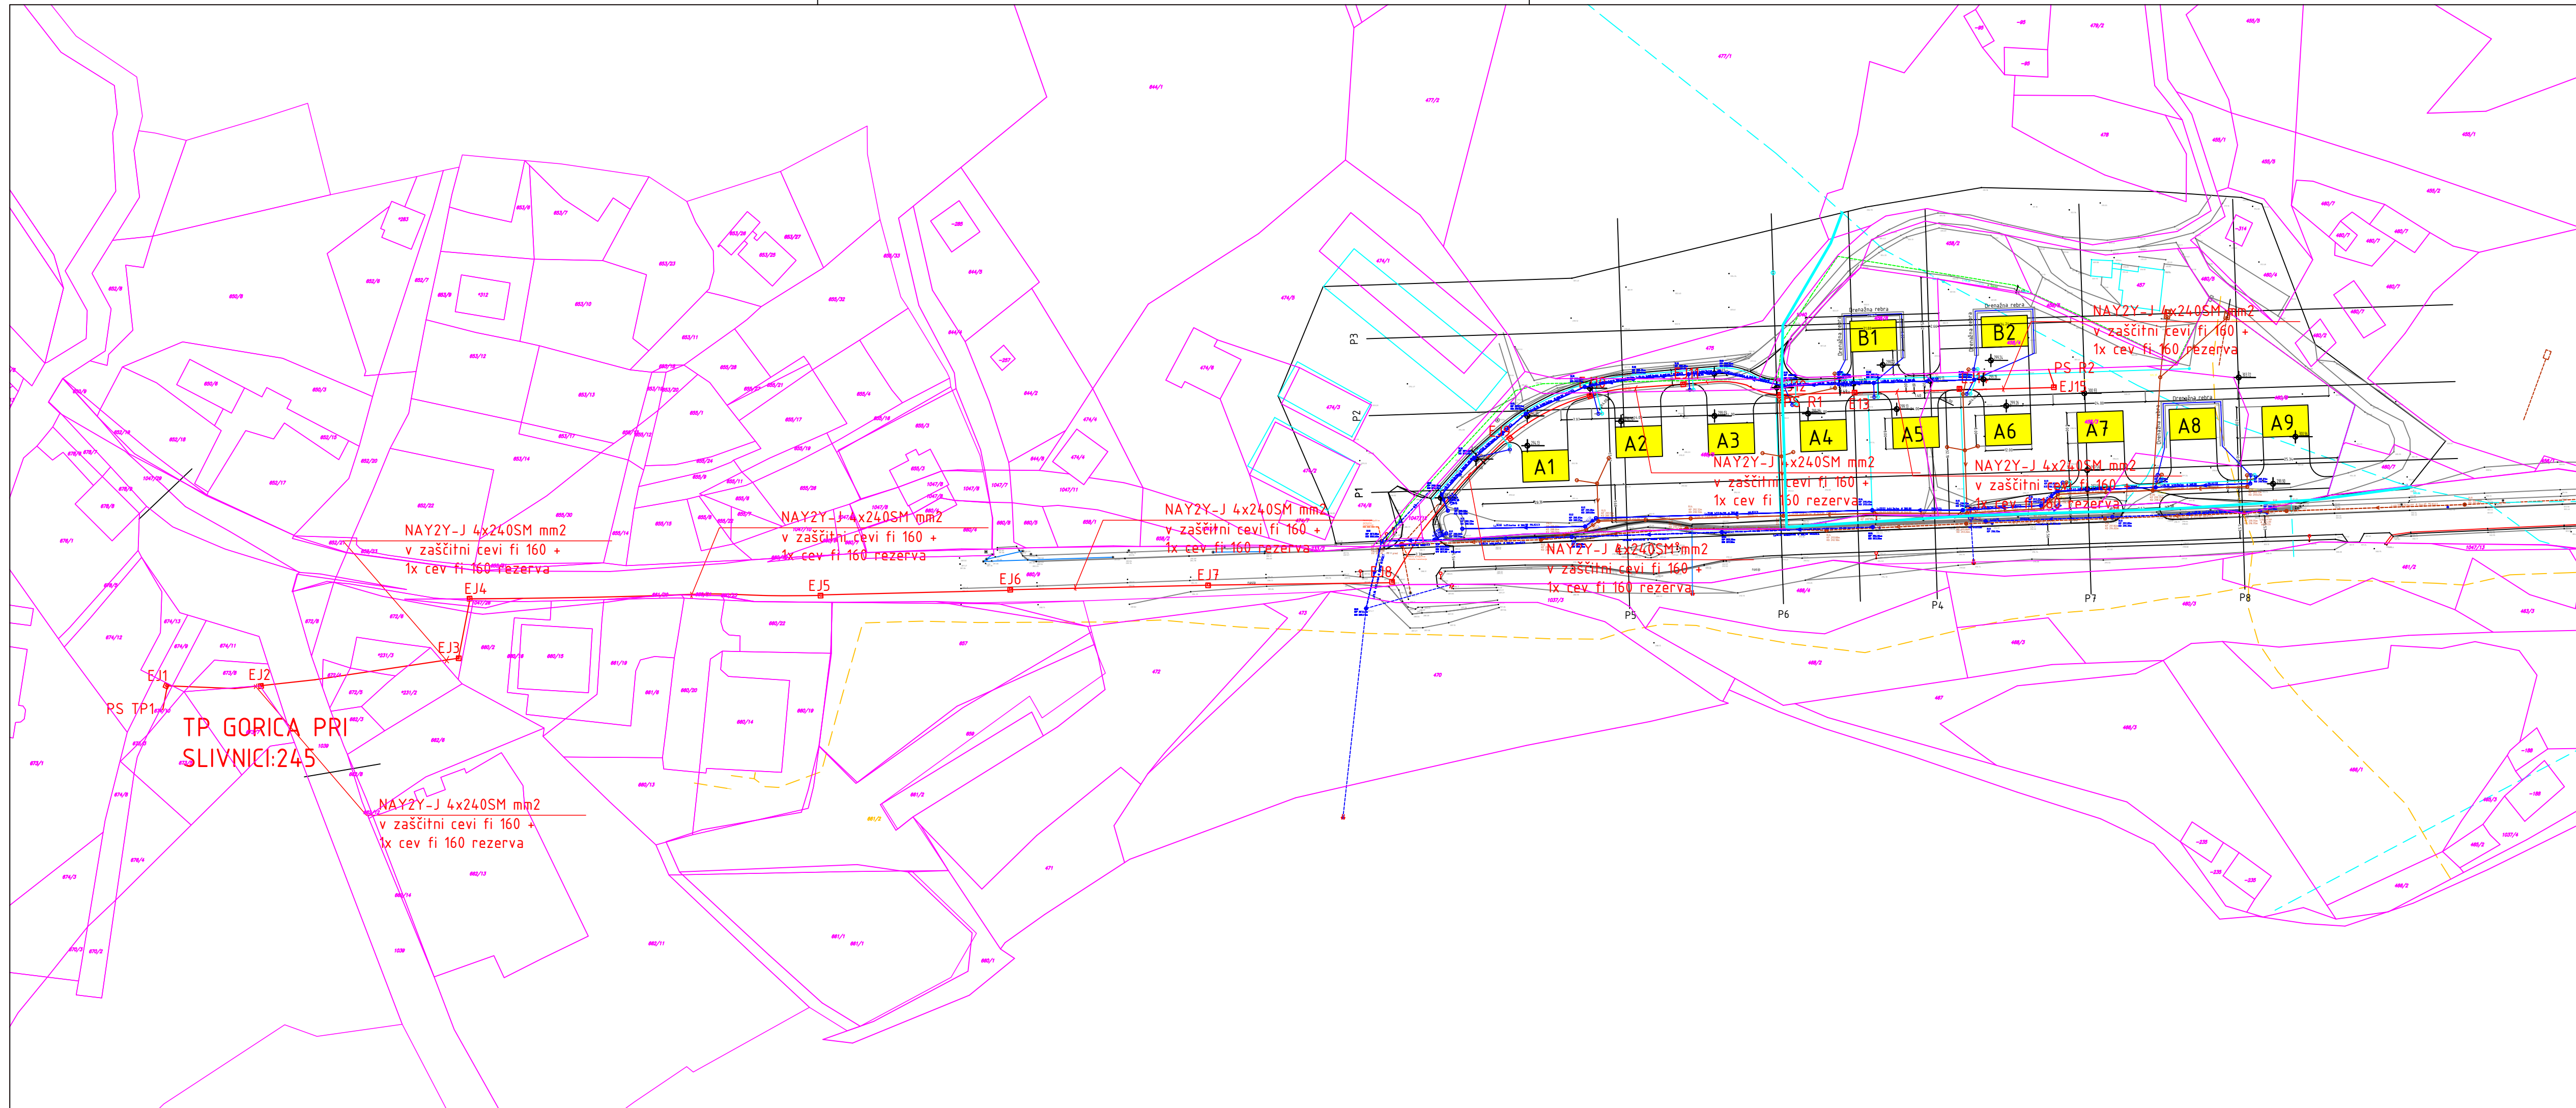

Legenda:

- trasa NN priključnega kablovoda
(2 x zaščitna cev fi 160mm obbetonirana pod povoznim površinam)
- EJ1 - EJ15 manipulativni jaški za NN priključek
- PS TP1 Prostostoječa NN omarica za nove izhode iz TP Gorica pri Slivnici:245
- PS R1, PS R2 Prostostoječa NN omarica za merila mesta

OPOMBA : pri križanju z ostalimi komunalnimi vodi je potrebno upoštevati zahteve
vzdrževalca komunalnega voda. Pred pričetkom del je potrebno izvesti
zakoličbo vseh komunalnih vodov na obdelovanem območju.

OBJEKT, KRAJ: STANOVANJSKA CONA GORICA PRI SLIVNICI – VZHOD – komunalna infrastruktura		 Cesta na Ostržno 152, 3000 Celje PE RITS Kidričeva cesta 25, 3000 Celje Gsm: 051 339 282	
NAROČNIK, INVESTITOR: Občina Šentjur Mestni trg 10 3230 Šentjur			
SESTAVNI DEL: SITUACIJA NN PRIKLJUČNEGA KABLOVODA		MERILO:	ŠT. PROJEKTA:
		1 : 1000	ŠT. NAČRTA: 945/18
ODGOVORNI VODJA PROJEKTA:	PODPIS:	DATUM:	FAZA NAČRTA: PGD
ODGOVORNI PROJEKTANT: ELipovšek el.teh. IZS E-9220		november 2020	NAČRT: ELEKTRO
PROJEKTANT, OBDELOVALEC: M. Križnik i.e.		november 2020	DATUM: november 2020
SPREMEMBE:			LIST ŠT: E1