


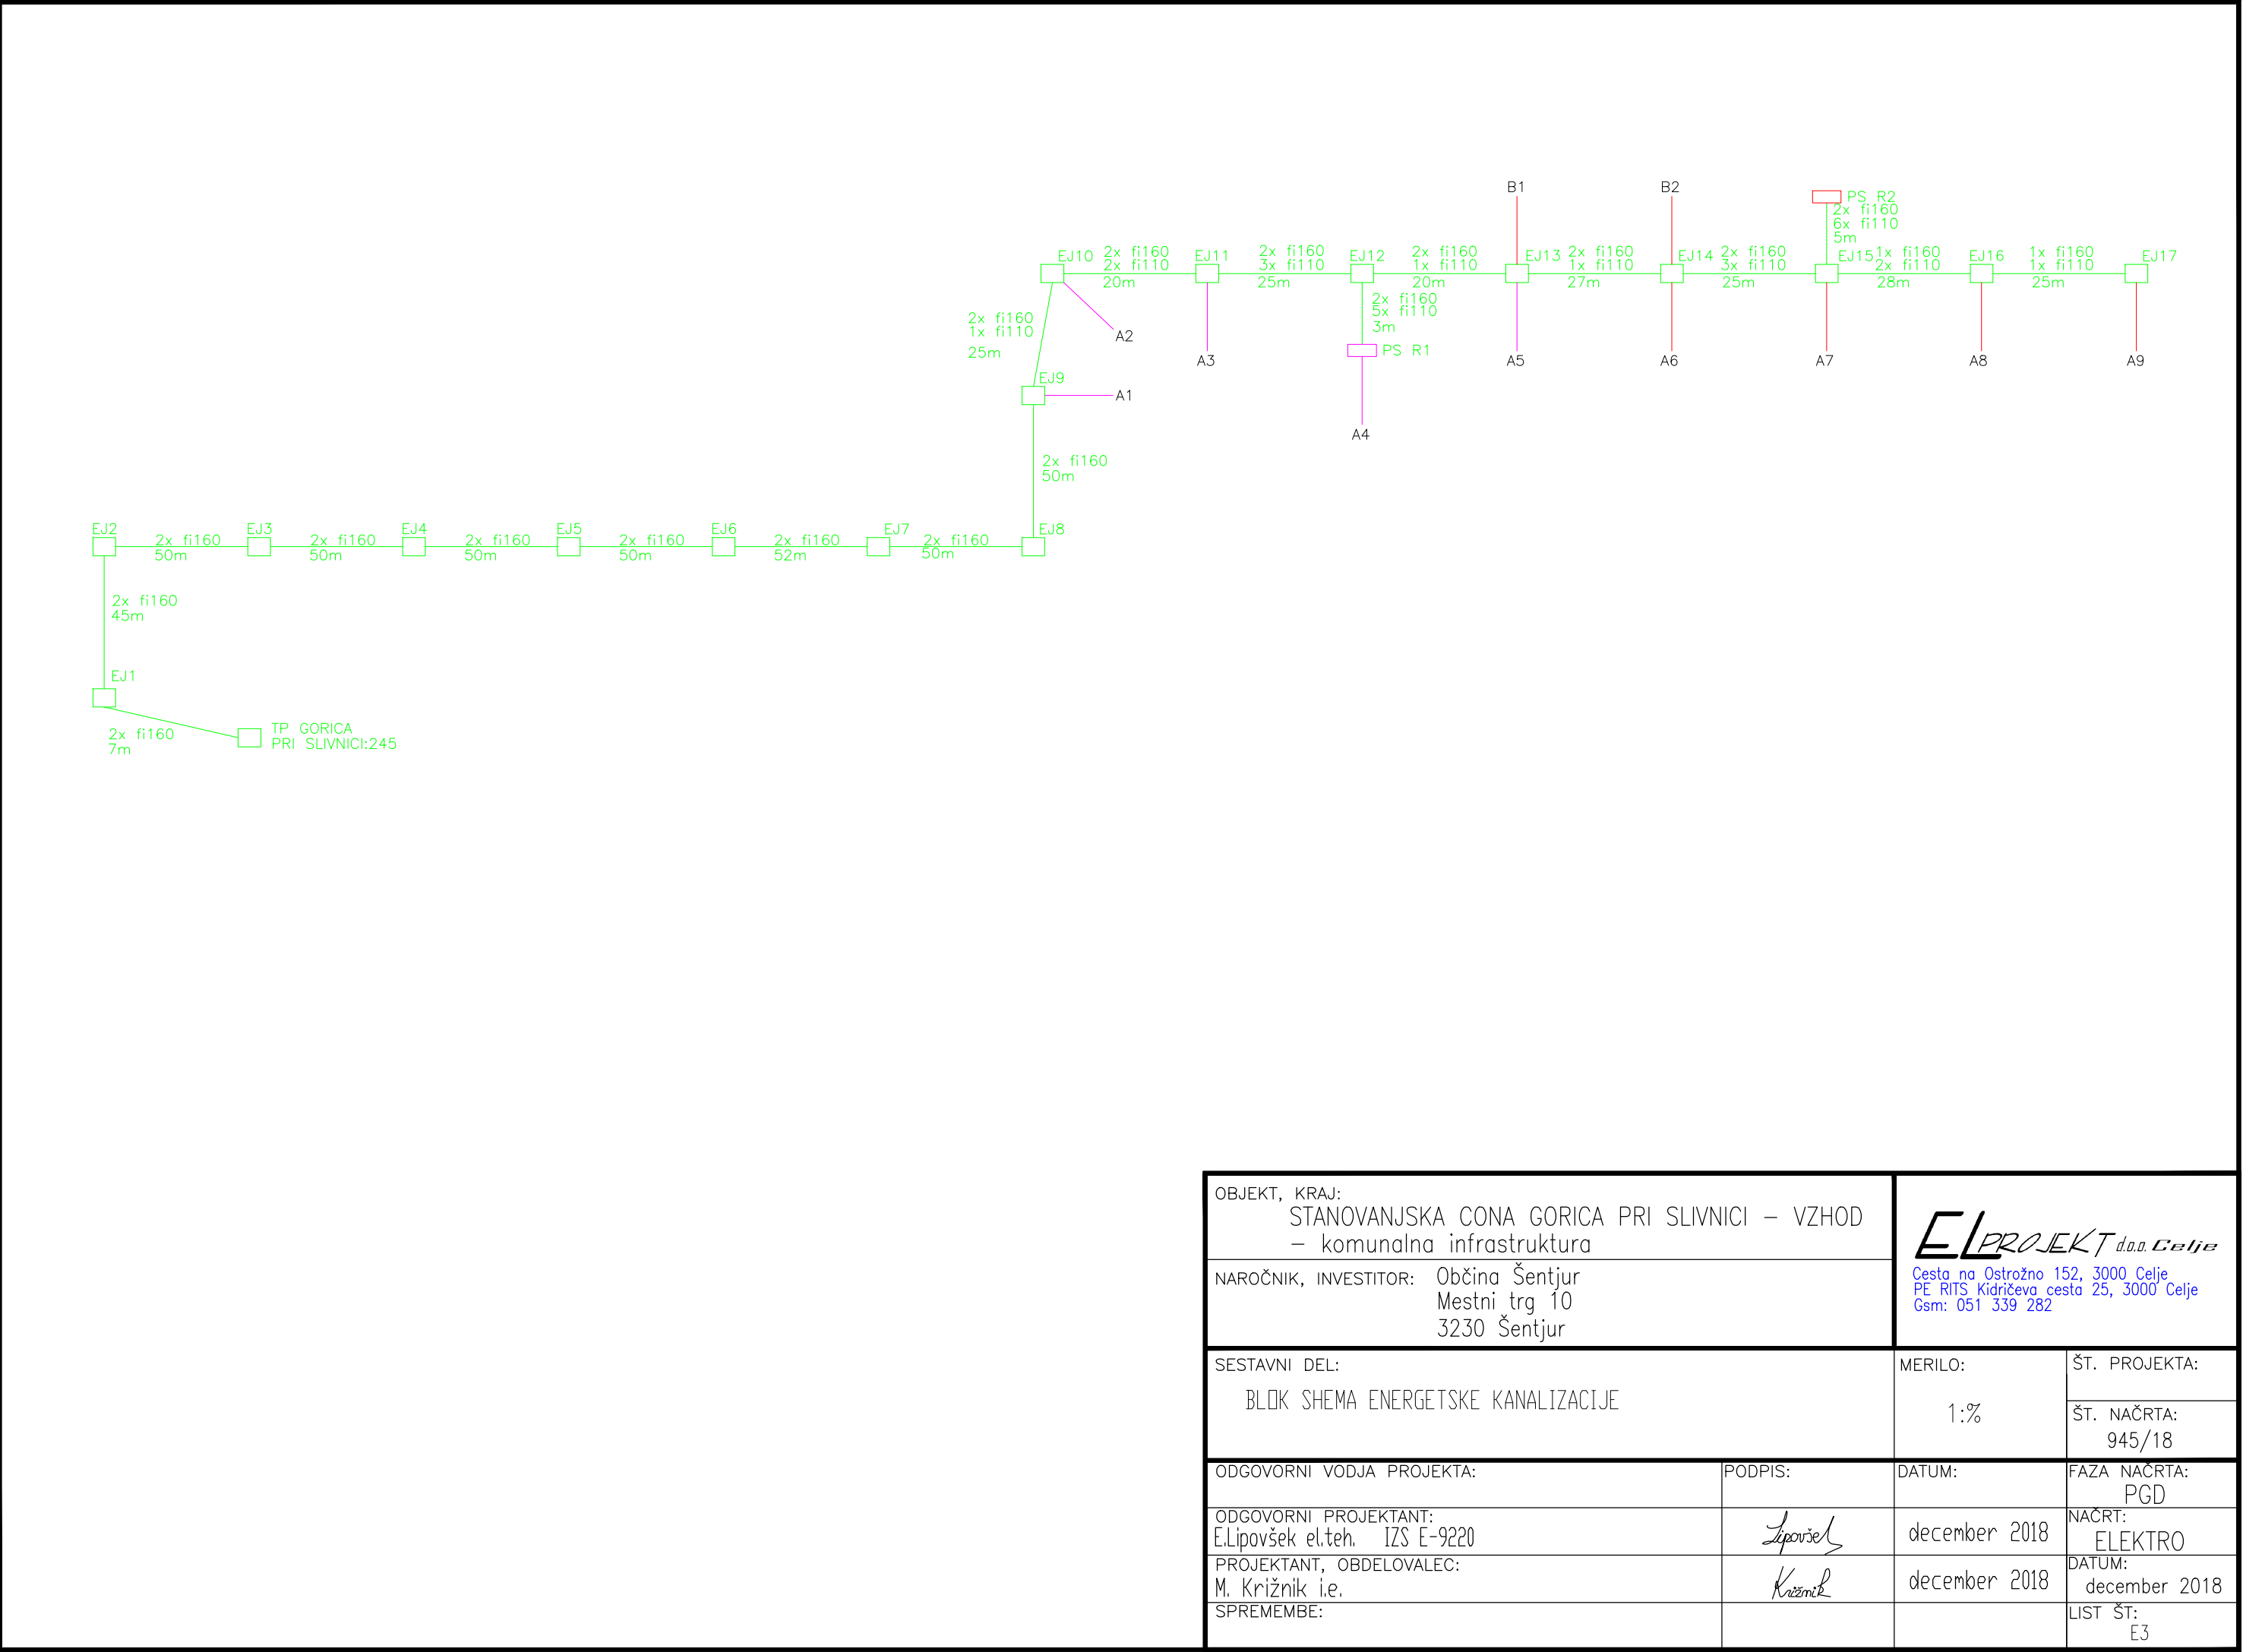

OBJEKT, KRAJ: STANOVANJSKA CONA GORICA PRI SLIVNICI – VZHOD – komunalna infrastruktura		EIPROJEKT dan Celje Cesta na Ostržno 152, 3000 Celje PE RITIS Kridarjeva cesta 25, 3000 Celje Gsm: 051 339 282	
NAROČNIK, INVESTITOR: Občina Šentjur Mestni trg 10 3230 Šentjur			
SESTAVNI DEL: BLOK SCHEMA ENERGETSKE KANALIZACIJE		MERILO:	ŠT. PROJEKTA:
		1:‰	ŠT. NAČRTA: 945/18
ODGOVORNI VODJA PROJEKTA:	PODPIS:	DATUM:	FAZA NAČRTA: PGD
ODGOVORNI PROJEKTANT: E.Lipovšek el.teh. IZS E-9220	Lipovšek	december 2018	NACRT: ELEKTRO
PROJEKTANT, OBDELOVALEC: M. Križnik i.e.	Križnik	december 2018	DATUM: december 2018
SPREMEMBE:			LIST ŠT: E3