


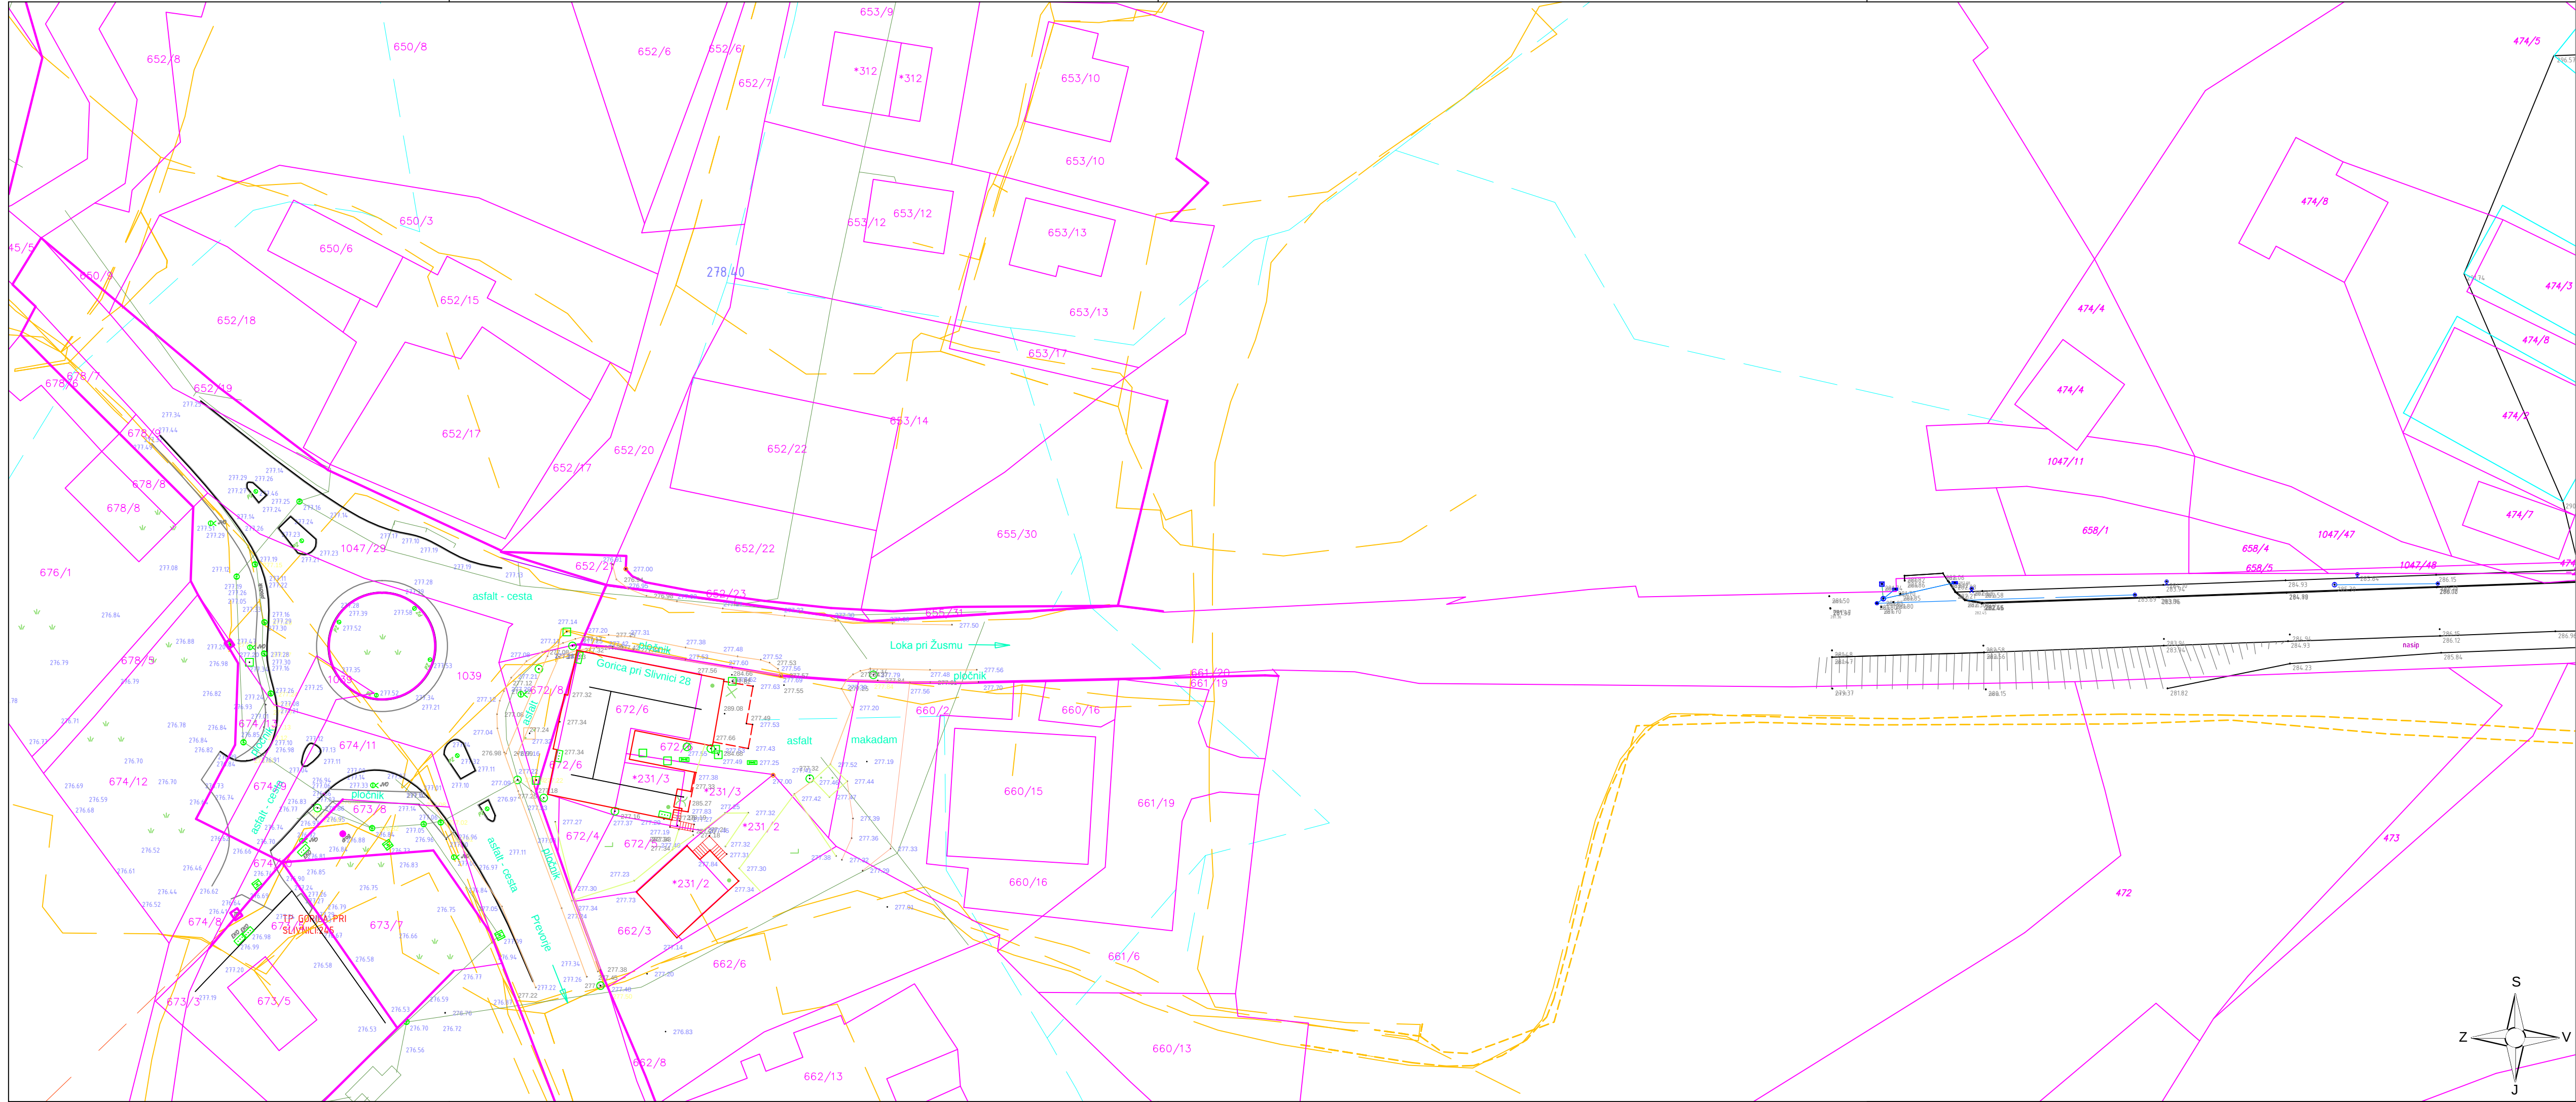

Legenda:

Obstoječ elektro energetski priključek

Obstoječa fekalna kanalizacija

Obstoječa meteorna kanalizacija

Obstoječ vodovodni priključek

Obstoječi TK vodi

Naročnik:		Objekt:			
Občina Šentjur		STANOVANJSKA CONA GORICA PRI SLIVNICI - VZHOD			
Mestni trg 10, 3230 ŠENTJUR		- komunalna infrastruktura			
Izvajalec:		Naslov risbe:			
HDC d.o.o. Hydraulic Design Center		Situacija - obstoječe stanje			
Trnovec pri Dramljah 45, 3222 DRAMLJE		Vrsta načrta:			
www.hdc.si, @: info@hdc.si		»3« NACRT GRADBENIH KONSTRUKCIJ			
Odgovorni projektant:	Ime:	Id. št.	Datum:	Podpis:	
Janez VODLAN, inž.gradb.	Janez VODLAN, inž.gradb.	IZS G-0642	03.12.2018		
Projektant:	Matjaž PLANINSEK, inž.gradb.		03.12.2018		
Projektant:	Nataša PEVEC PLANINSEK, dipl.inž.gradb.		03.12.2018		
Projektant:					
Št. proj.:	Št. načrta:	Faza projektne dokumentacije:	Merilo risbe:	Datum izdelave:	Številka risbe:
98/2018	98a/2018	PGD	1:500	december 2018	1.2