


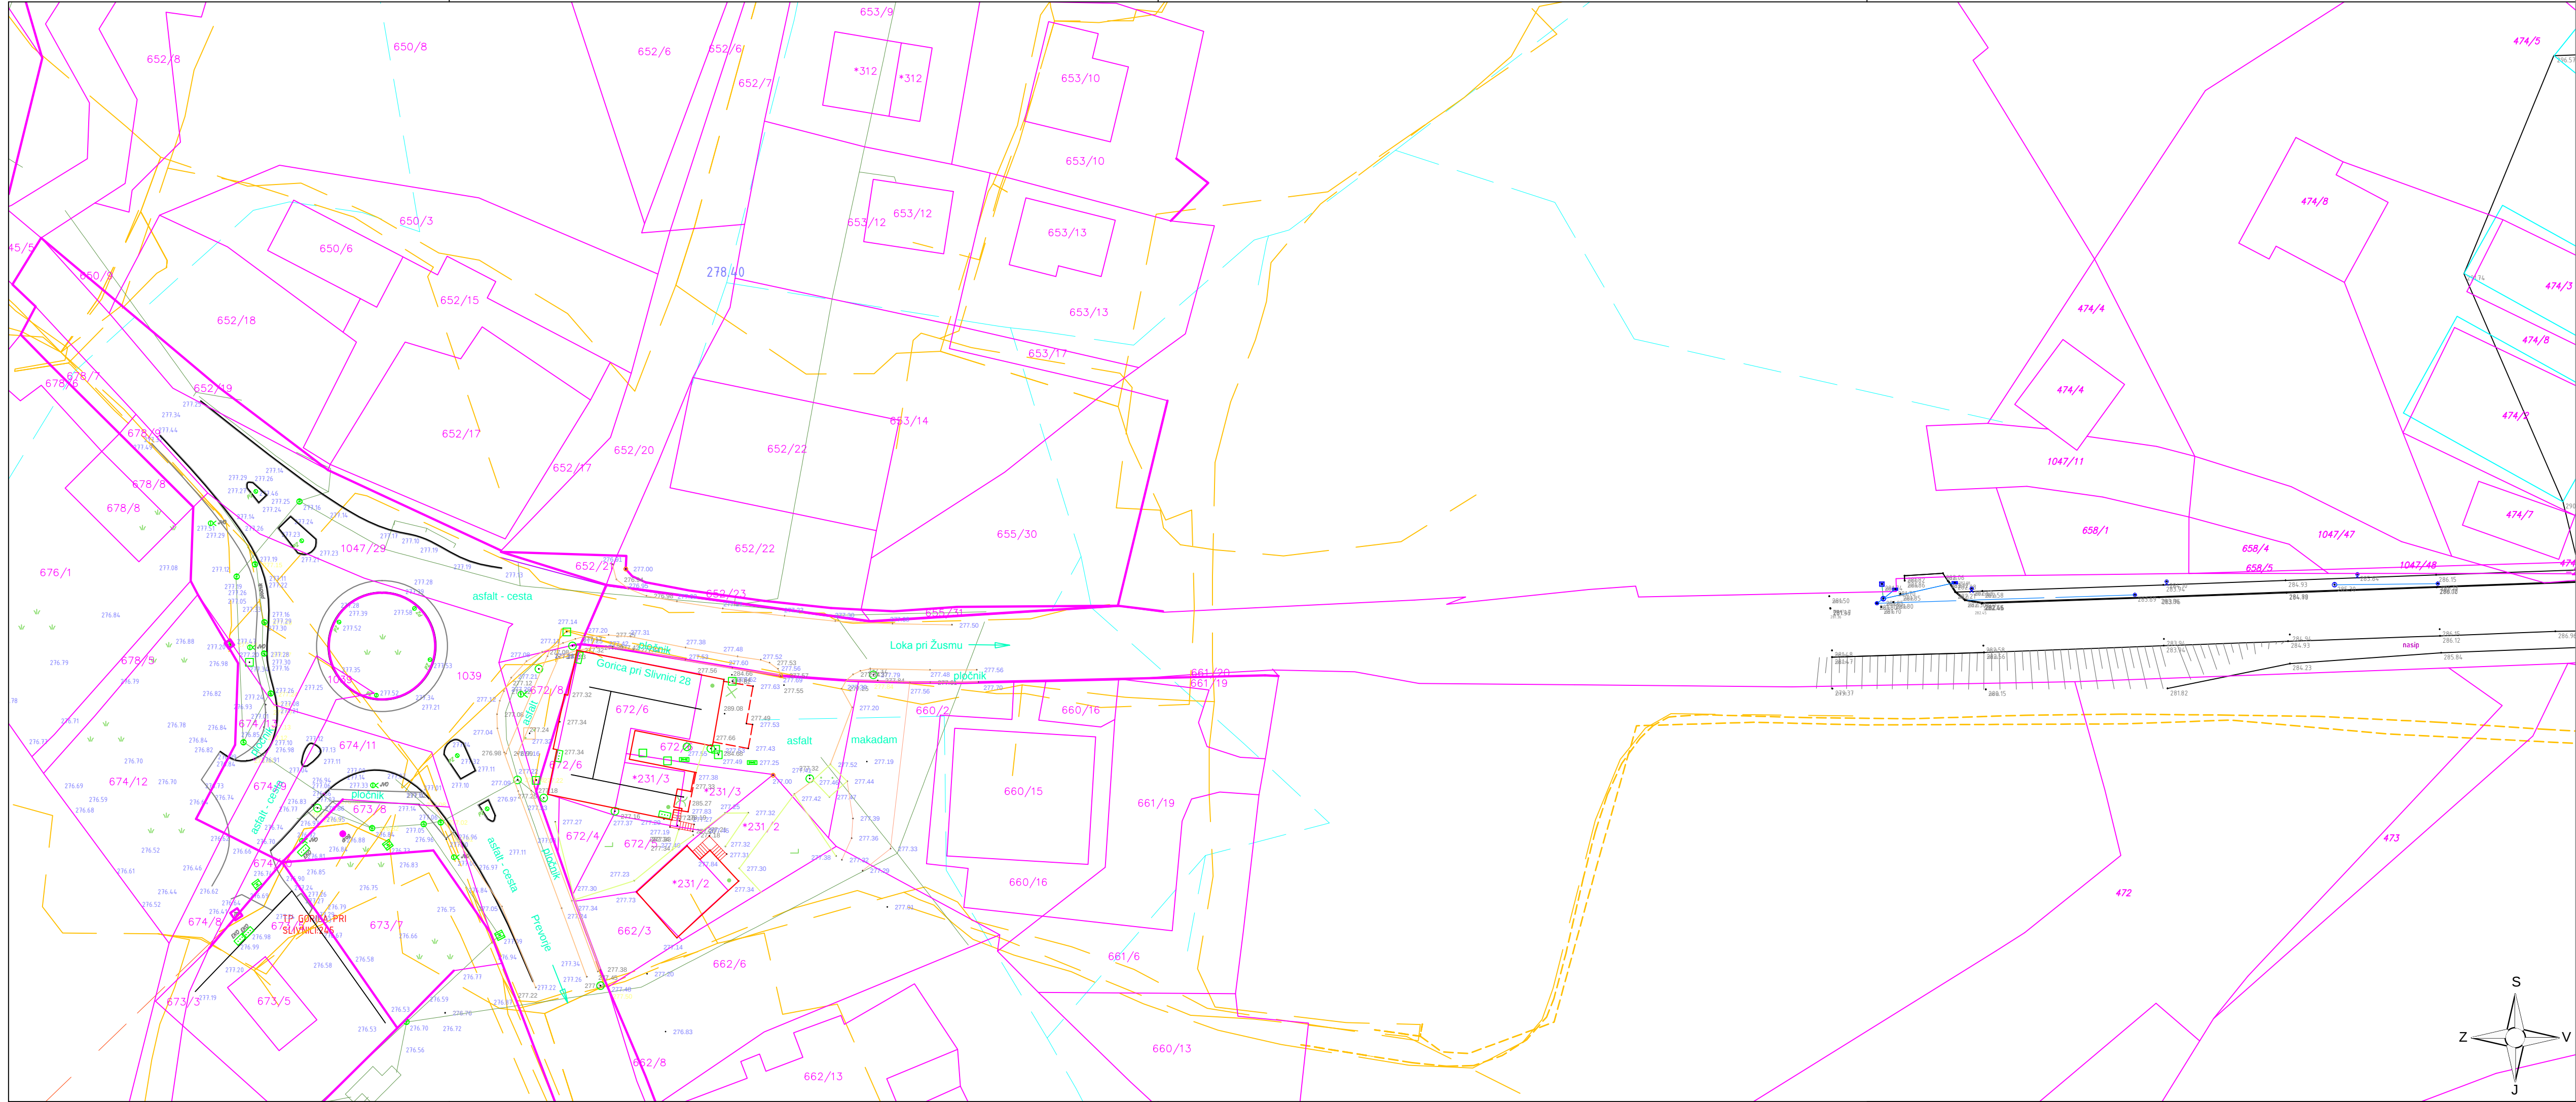

Legenda:

Obstoječ elektro energetski priključek

Obstoječa fekalna kanalizacija

Obstoječa meteorna kanalizacija

Obstoječ vodovodni priključek

Obstoječi TK vodi

Naročnik: Občina Šentjur Mestni trg 10, 3230 ŠENTJUR		Objekt: STANOVANJSKA CONA GORICA PRI SLIVNICI - VZHOD - komunalna infrastruktura	
Izvajalec: HDC d.o.o. Hydraulic Design Center Trnovce pri Dramljah 45, 3222 DRAMLJE www.hdc.si, @: info@hdc.si		Naslov risbe: Situacija - obstoječe stanje	
		Vrsta načrta: »0« VODILNA MAPA	
Odgovorni projektant:	Ime: Janez VODLAN, inž.gradb.	Id. št. IZS G-0642	Datum: 03.12.2018
Projektant:	Matjaž PLANINSEK, inž.gradb.		03.12.2018
Projektant:	Nataša PEVEC PLANINSEK, dipl.inž.gradb.		03.12.2018
Projektant:			
Št. proj.:	Št. načrta:	Faza projektne dokumentacije:	Merilo risbe:
98/2018	98/2018	PGD	1:500
Datum izdelave:		Številka risbe:	
december 2018		1A	