



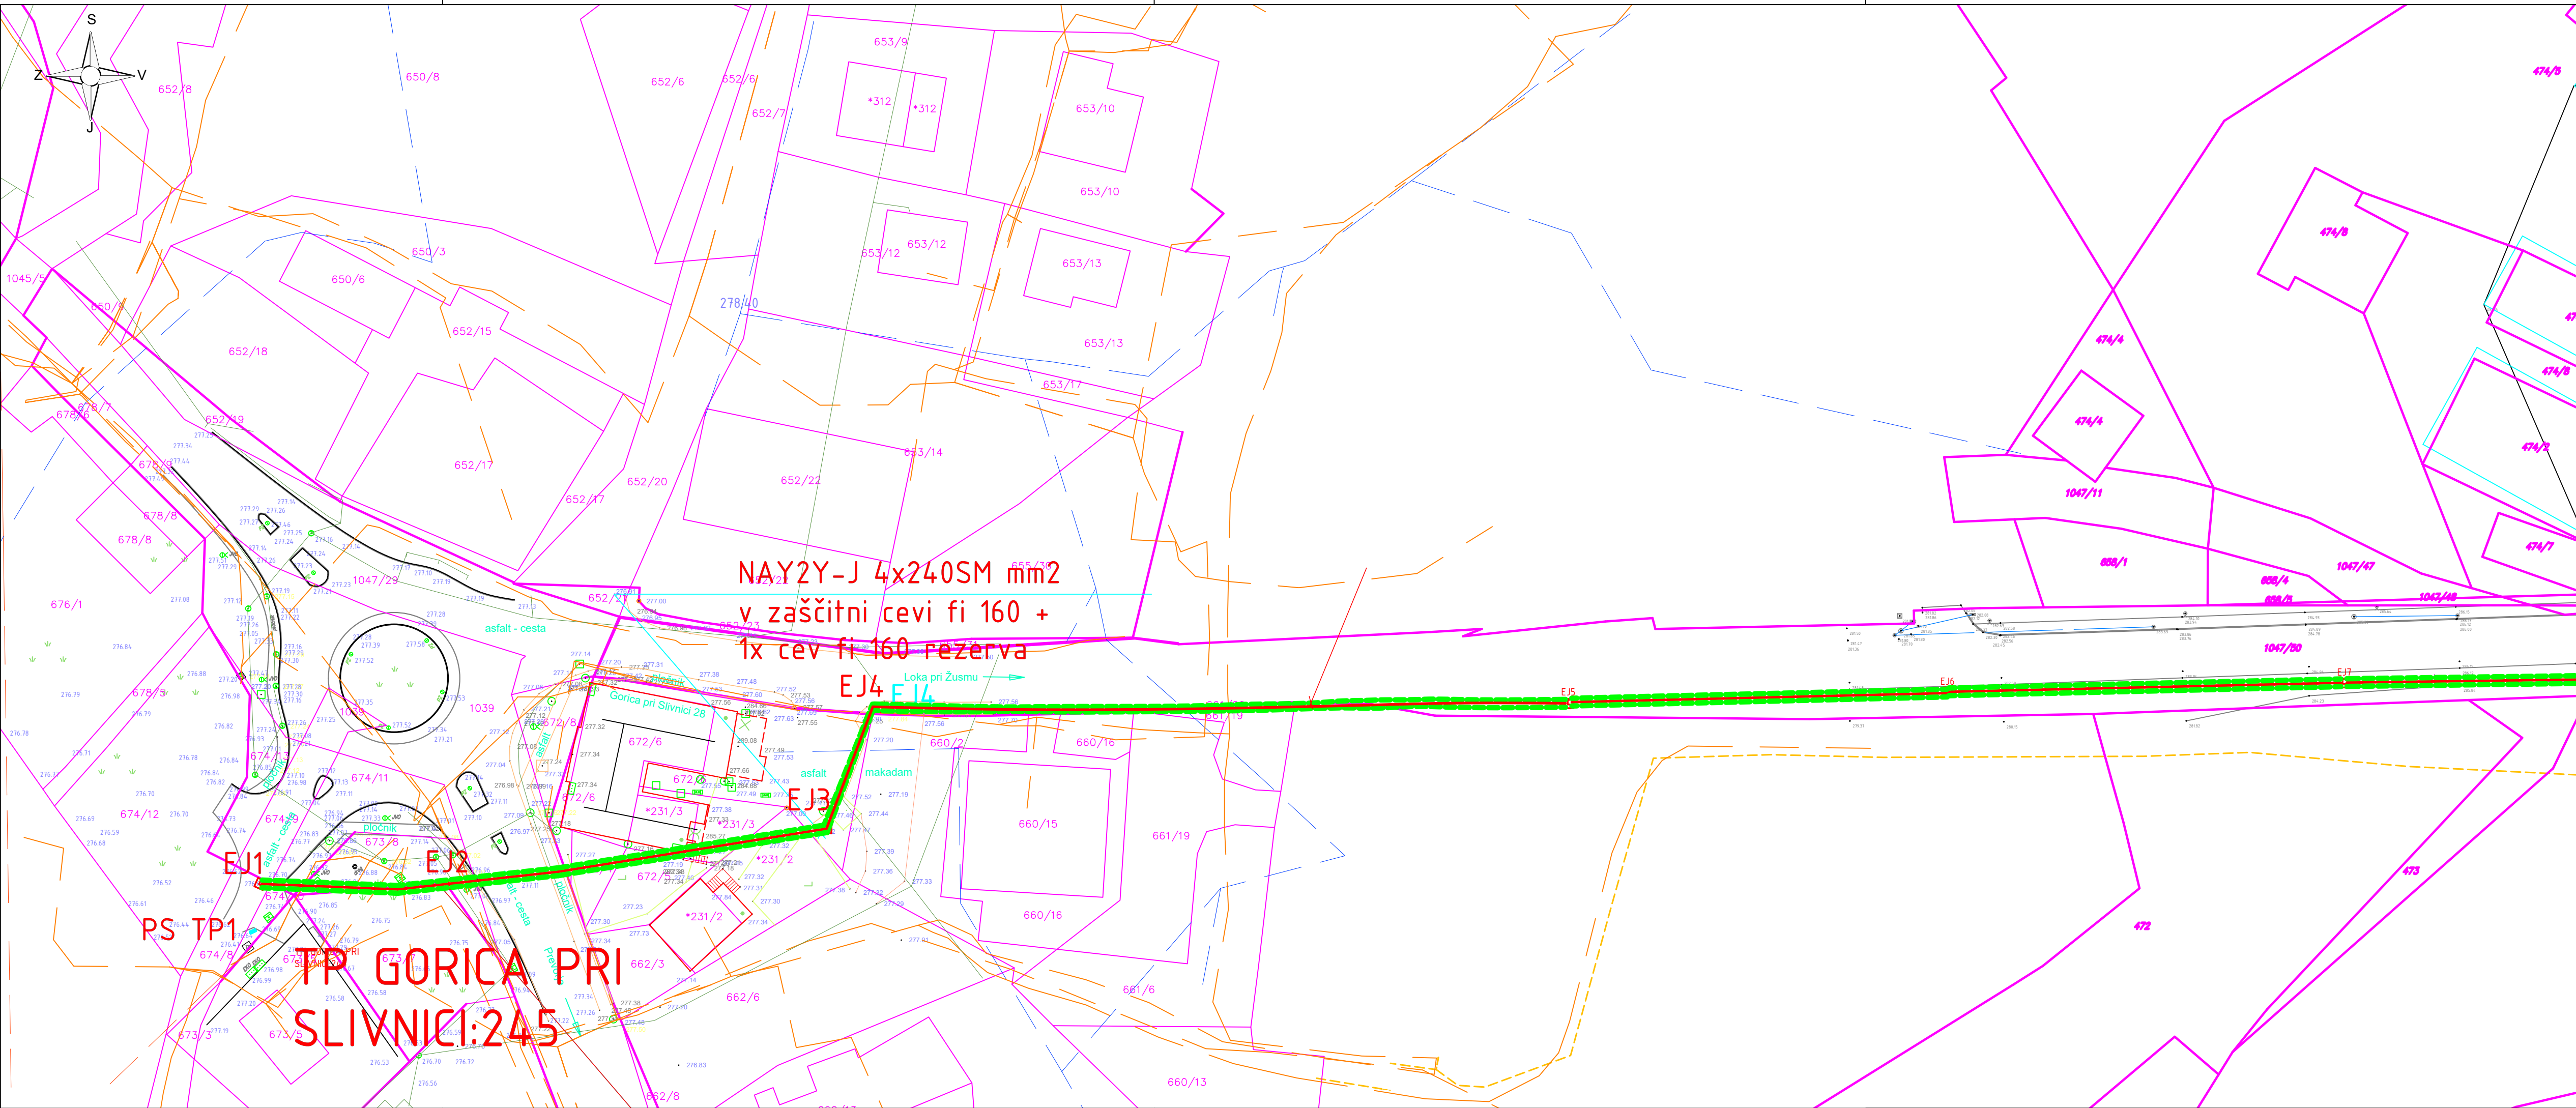

- Legenda:
- Obstoječ elektro energetski priključek
 - Obstoječa fekalna kanalizacija
 - Obstoječa meteorna kanalizacija
 - Obstoječ vodovodni priključek
 - Obstoječi TK vodi
 - Predvidena elektro kabelska kanalizacija
 - Predvidena fekalna kanalizacija
 - Predvidena meteorna kanalizacija
 - Predviden vodovodni priključek
 - Predvideni TK vodi
 - Rob ceste in bankina
 - Meje predvidenih parcel
 - Meja obdelave, območje gradbišča

Naročnik: Občina Šentjur Mestni trg 10, 3230 Šentjur		Objekt: STANOVANJSKA CONA GORICA PRI SLIVNICI - VZHOD - komunalna infrastruktura	
Izvajalec: HDC d.o.o. Hydraulic Design Center Trnovce pri Dravju 45, 3222 DRAMLJE www.hdc.si, @: info@hdc.si		Naslov risbe: Situacija ureditve Vrsta načrta: »0« VODILNA MAPA	
Odgovorni projektant:	Ime: Janez VOGLAN, inž.gradb.	Id. št.:	Datum:
Projektant:	Matjaž PLANINSEK, inž.gradb.	IZS G-0642	03.12.2018
Projektant:	Nafša PEVEC PLANINSEK, dipl.inž.gradb.		03.12.2018
St. proj.:	St. načrta:	Faza projektno dokumentacije:	Merilo risbe:
98/2018	98/2018	PGD	M 1:500
Datum izdelave:		Stevila risbe:	
december 2018		2A	

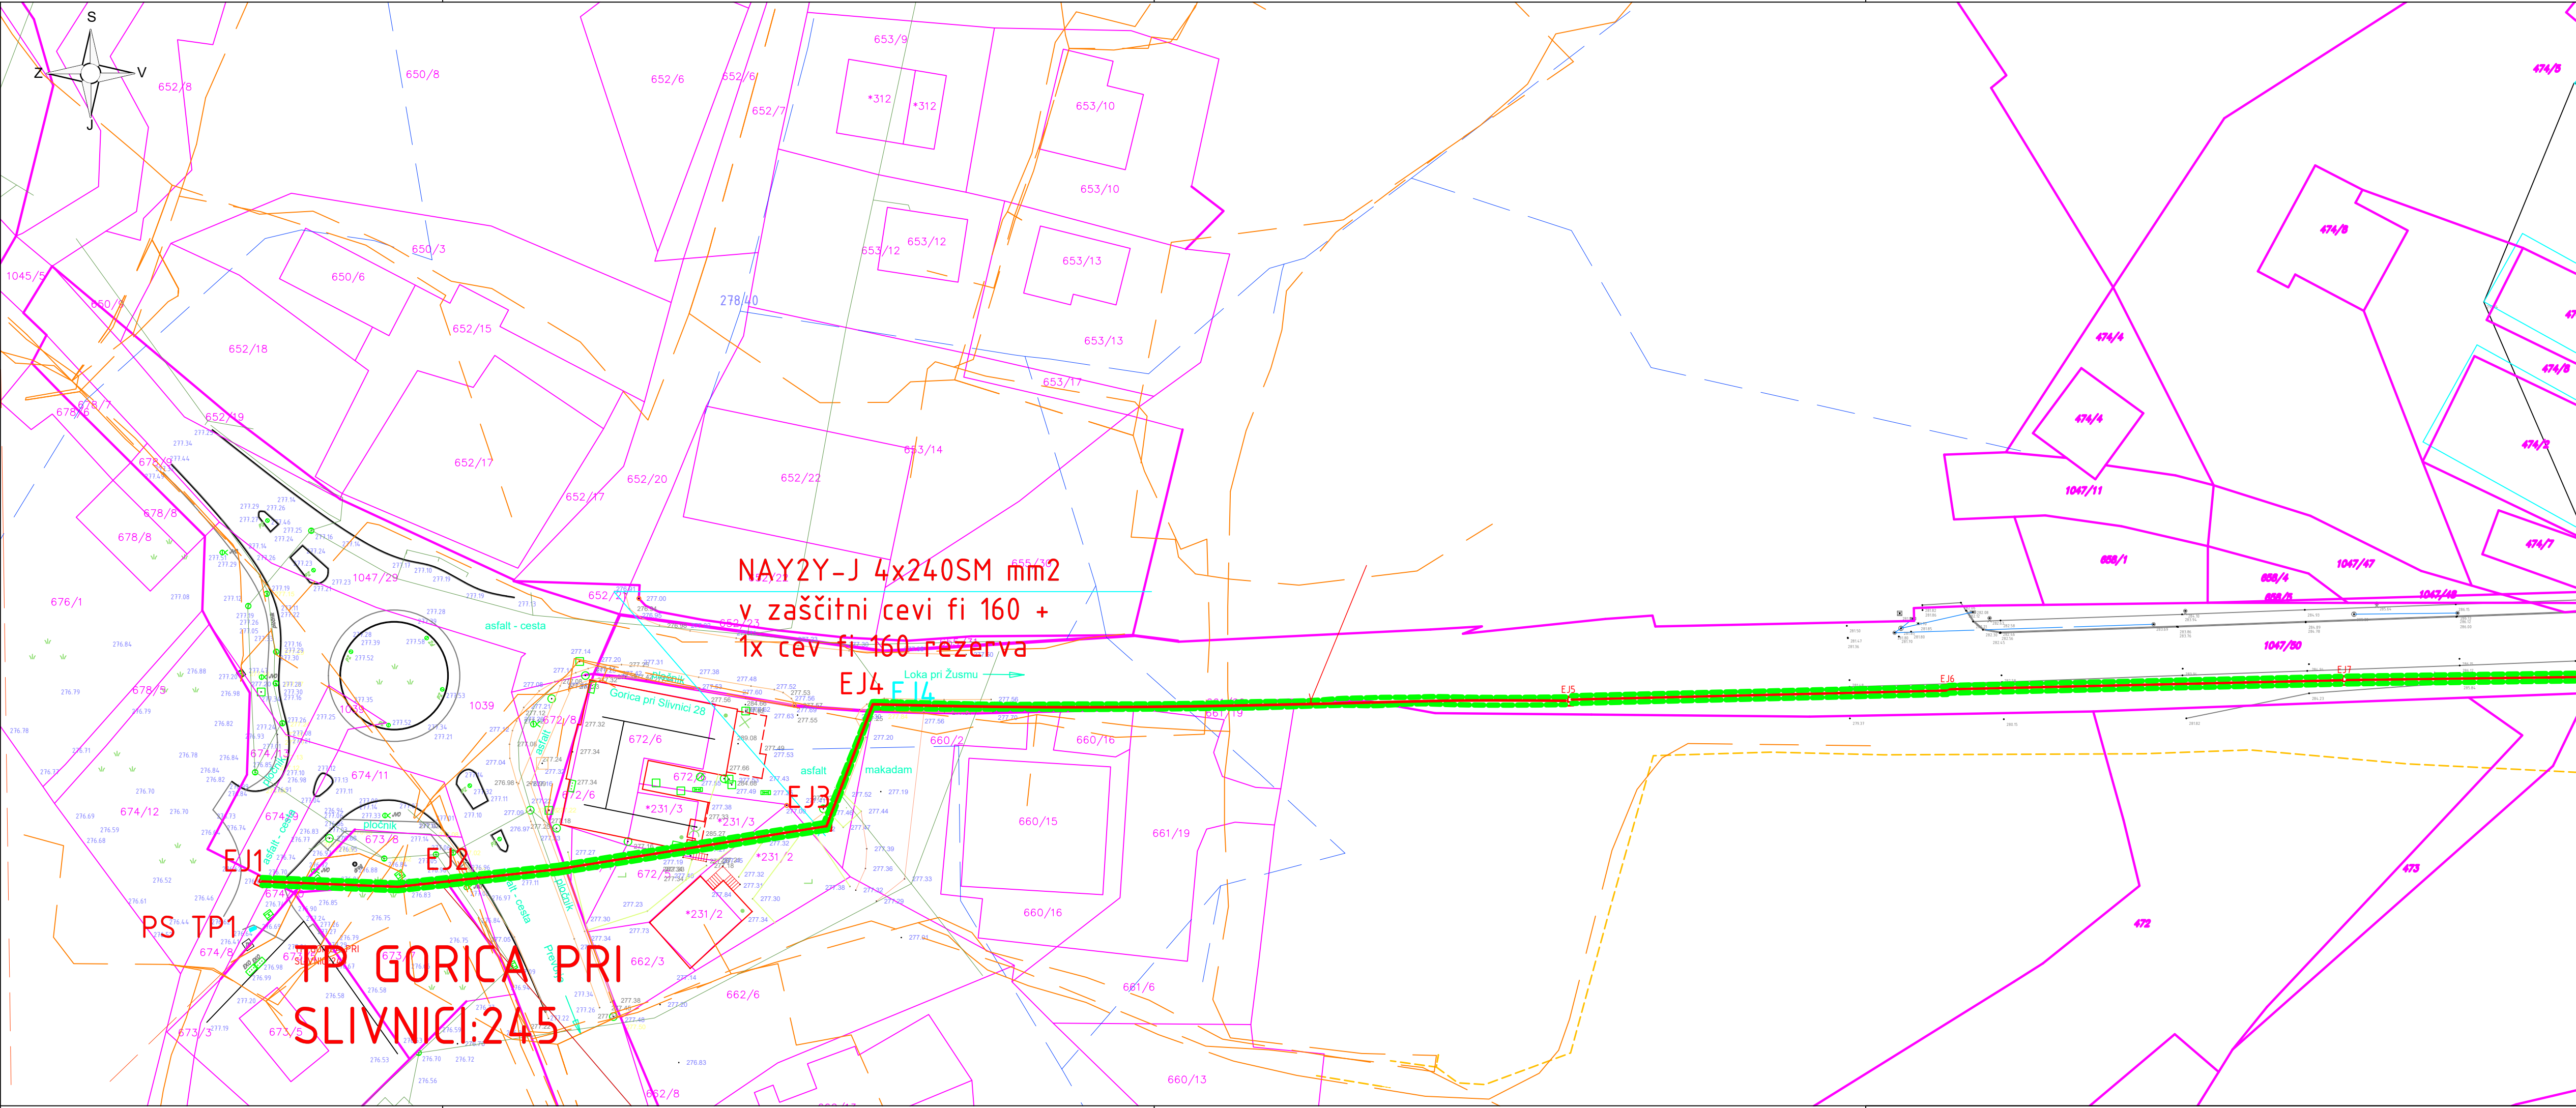

- Legenda:
- Obstoječ elektro energetski priključek
 - Obstoječa fekalna kanalizacija
 - Obstoječa meteorna kanalizacija
 - Obstoječ vodovodni priključek
 - Obstoječi TK vodi
 - Predvidena elektro kabelska kanalizacija
 - Predvidena fekalna kanalizacija
 - Predvidena meteorna kanalizacija
 - Predviden vodovodni priključek
 - Predvideni TK vodi
 - Rob ceste in bankina
 - Meje predvidenih parcel
 - Meja obdelave, območje gradbišča

Naročnik: Občina Šentjur Mestni trg 10, 3230 Šentjur		Objekt: STANOVANJSKA CONA GORICA PRI SLIVNICI - VZHOD - komunalna infrastruktura	
Izvajalec: HDC d.o.o. Hydraulic Design Center Trnovce pri Dravju 45, 3222 DRAMLJE www.hdc.si, @: info@hdc.si		Naslov risbe: Situacija ureditve Vrsta načrta: »0« VODILNA MAPA	
Odgovorni projektant:	Ime: Janez VOGLAN, inž.gradb.	Id. št.:	Datum:
Projektant:	Matjaž PLANINSEK, inž.gradb.	IZS G-0642	03.12.2018
Projektant:	Nafša PEVEC PLANINSEK, dipl.inž.gradb.		03.12.2018
St. proj.:	St. načrta:	Faza projektno dokumentacije:	Merilo risbe:
98/2018	98/2018	PGD	M 1:500
Datum izdelave:		Stevila risbe:	
december 2018		2A	