



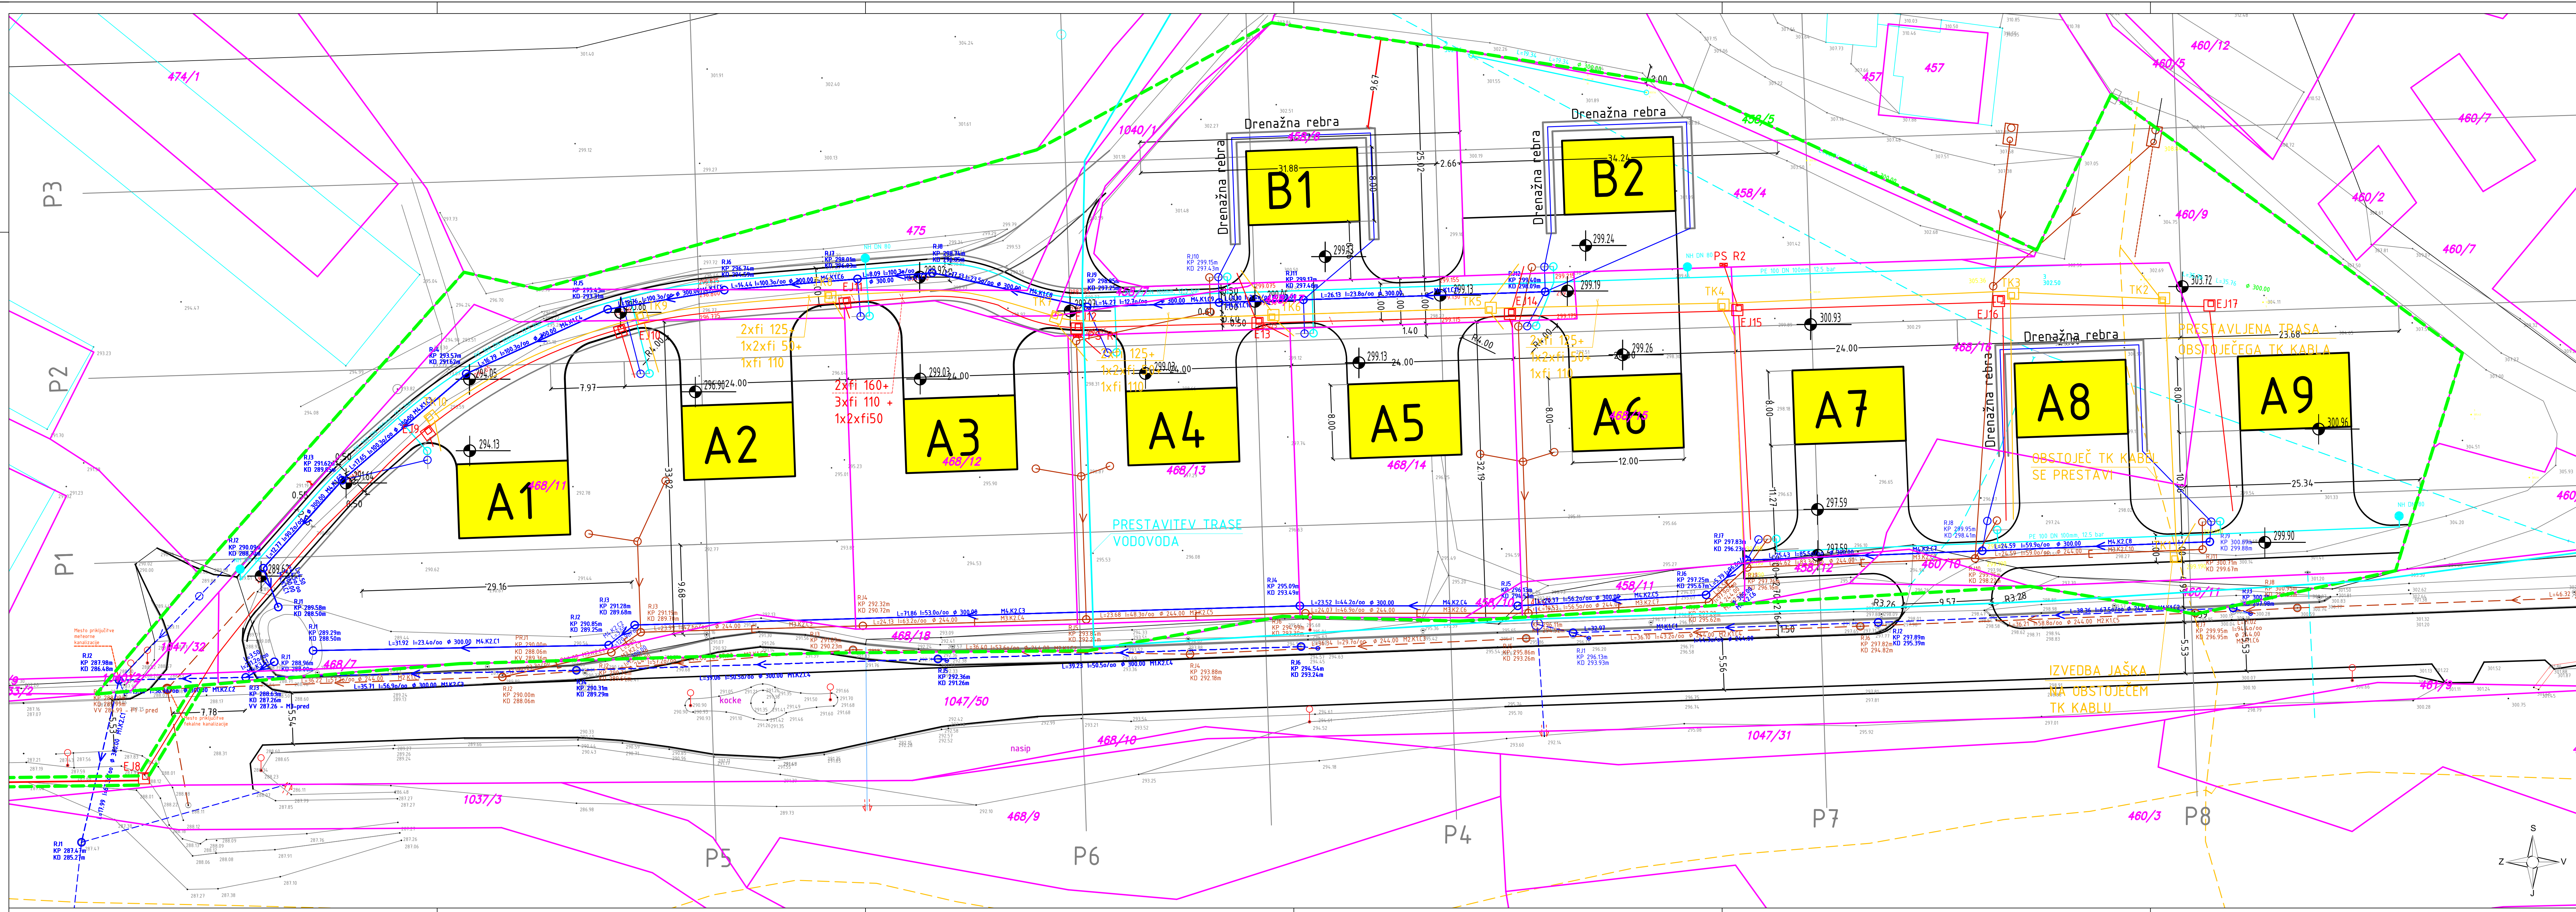

Legenda:

- Obstoječi elektro energetski priključek
- Obstoječa fekalna kanalizacija
- Obstoječa mešna kanalizacija
- Obstoječi vodovodni priključek
- Obstoječi TK vodi
- Predvidena elektro kabelska kanalizacija
- Predvidena fekalna kanalizacija
- Predvidena mešna kanalizacija
- Predvideni vodovodni priključek
- Predvideni TK vodi
- Rob ceste in bankina
- Meja predvidenih parcel
- Meja obdelave
- Tiski nadzemni hidranti DN 80mm

Naslovnik: Občina Šentjur Mesto trg 10, 3230 Šentjur		Objekt: STANDOVANJSKA CONA GORICA PRI SLIVNO - VZHOD - komunalna infrastruktura	
Izvajatelj: HDC d.o.o. Hydraulic Design Center www.hdc.si, E: info@hdc.si		Naslov risbe: Situacija predvidene ureditve	
Tmrovac pri Dražljah 45, 3222 DRAHLJE		Vrsta načrta: »3« NAČRT GRAJENIH KONSTRUKCIJ	
Soprog: Janez VOGLAN, inž.gradb.		In. št.: IZS G-0642	
Projektant: Matjaž PLANINSEK, inž.gradb.		Datum: 08.12.2018	
Projektant: Nataša PEVEC PLANINSEK, dipl.inž.gradb.		Datum: 08.12.2018	
St. proj.: 98/2018		Faza projektnih dokumentacije: PGD	
St. risbe: 98a/2018		Merilo risbe: M 1:250	
		Datum izdelave: december 2018	
		Številka risbe: 28	

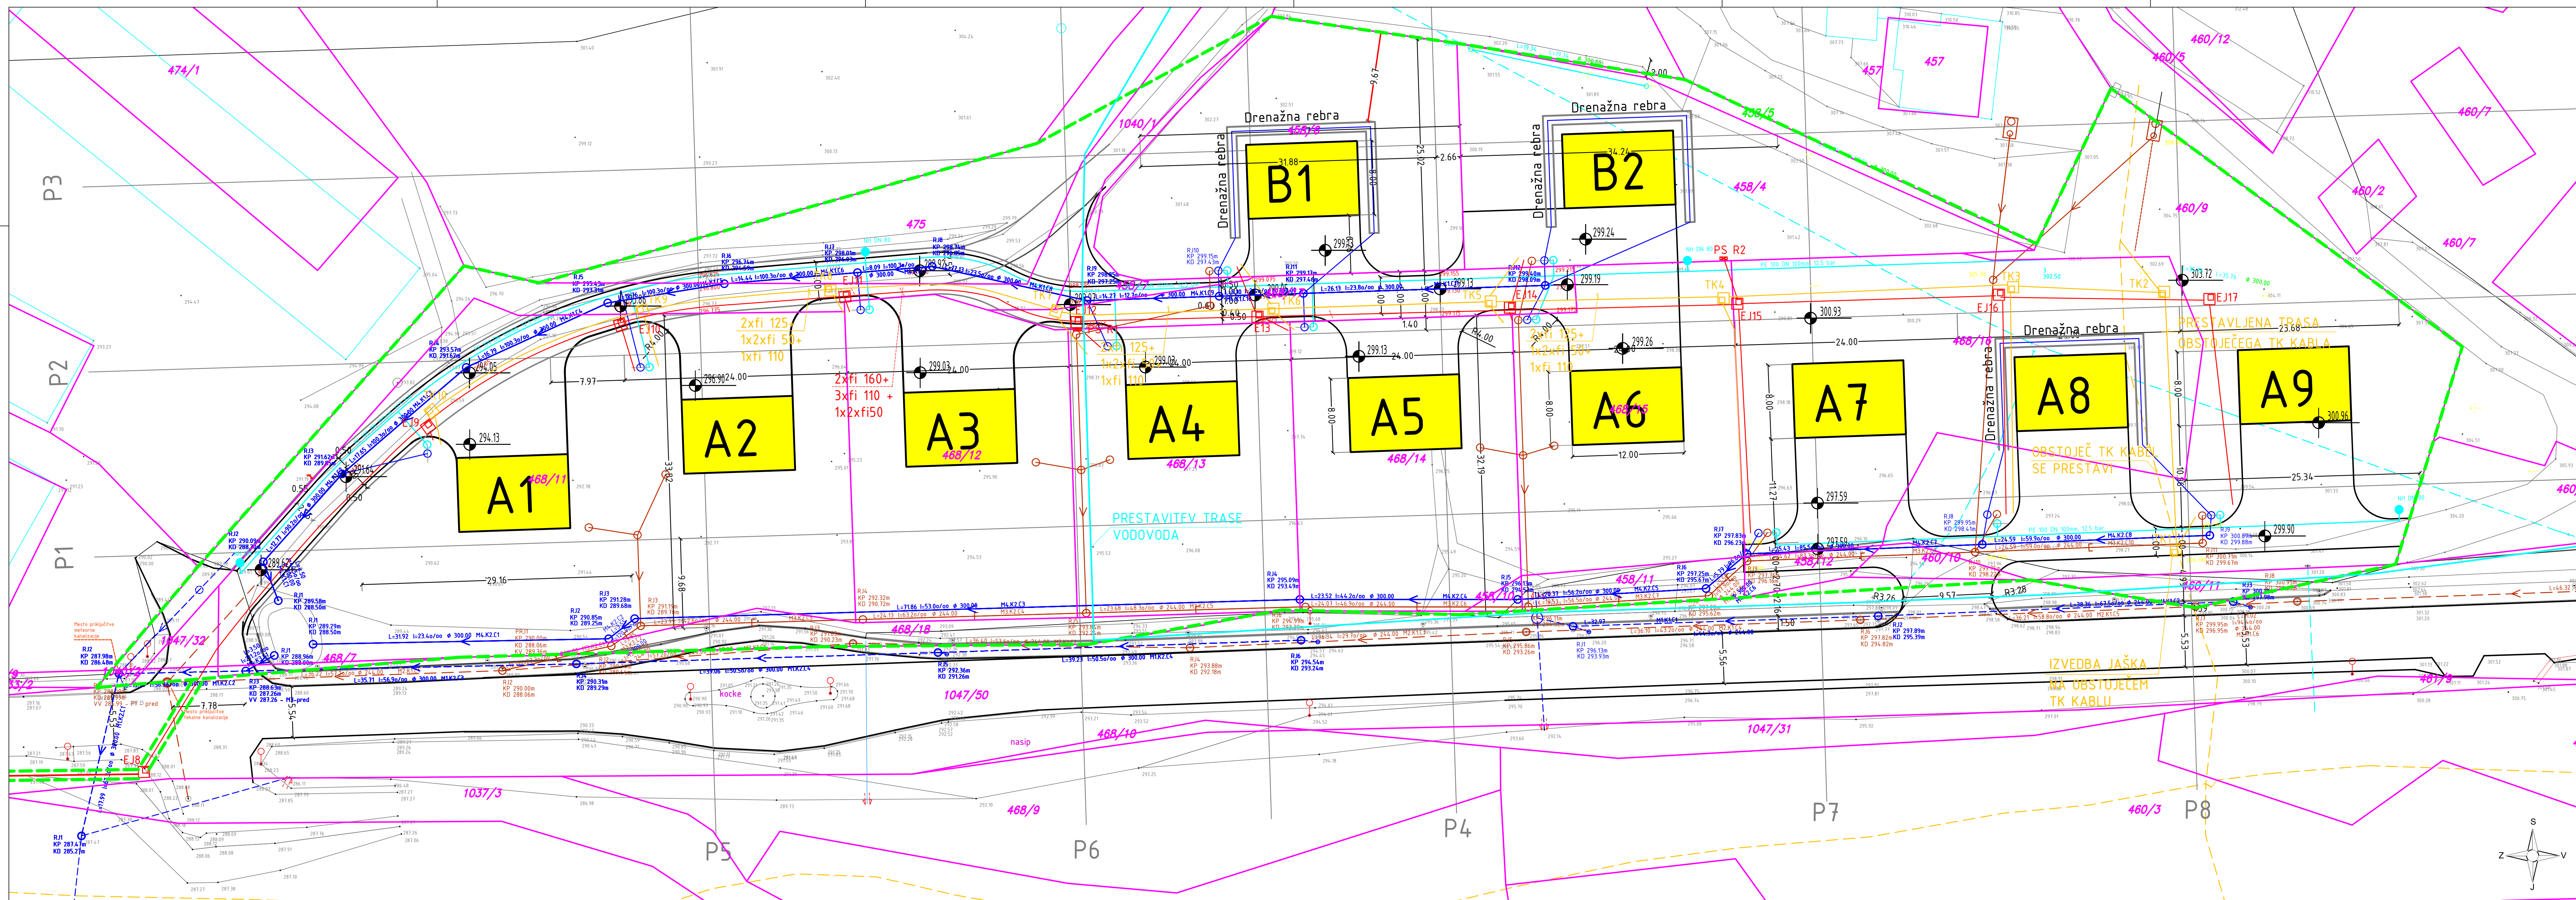

Legenda:

- Obstoječi elektro energetski priključek
- Obstoječa fekalna kanalizacija
- Obstoječa mešna kanalizacija
- Obstoječi vodovodni priključek
- Obstoječi TK vodi
- Predvidena elektro kabelska kanalizacija
- Predvidena fekalna kanalizacija
- Predvidena mešna kanalizacija
- Predvideni vodovodni priključek
- Predvideni TK vodi
- Rob ceste in bankina
- Meja predvidenih parcel
- Meja obdelave
- Tiski nadzemni hidranti DN 80mm

Naslovnik: Občina Šentjur Mesto trg 10, 3230 Šentjur		Objekt: STANDOVANJSKA CONA GORICA PRI SLIVNO - VZHOD - komunalna infrastruktura	
Izvajatelj: HDC d.o.o. Hydraulic Design Center www.hdc.si, E: info@hdc.si		Naslov risbe: Situacija predvidene ureditve	
Tmrovac pri Dražljah 45, 3222 DRAHLJE		Vrsta načrta: »3« NAČRT GRAJENIH KONSTRUKCIJ	
Soprog: Janez VOGLAN, inž.gradb.		In. št.: IZS G-0642	
Projektant: Matjaž PLANINSEK, inž.gradb.		Datum: 08.12.2018	
Projektant: Nataša PEVEC PLANINSEK, dipl.inž.gradb.		Datum: 08.12.2018	
St. proj.: 98/2018		Faza projektnih dokumentacije: PGD	
St. risbe: 98a/2018		Merilo risbe: M 1:250	
		Datum izdelave: december 2018	
		Številka risbe: 28	