


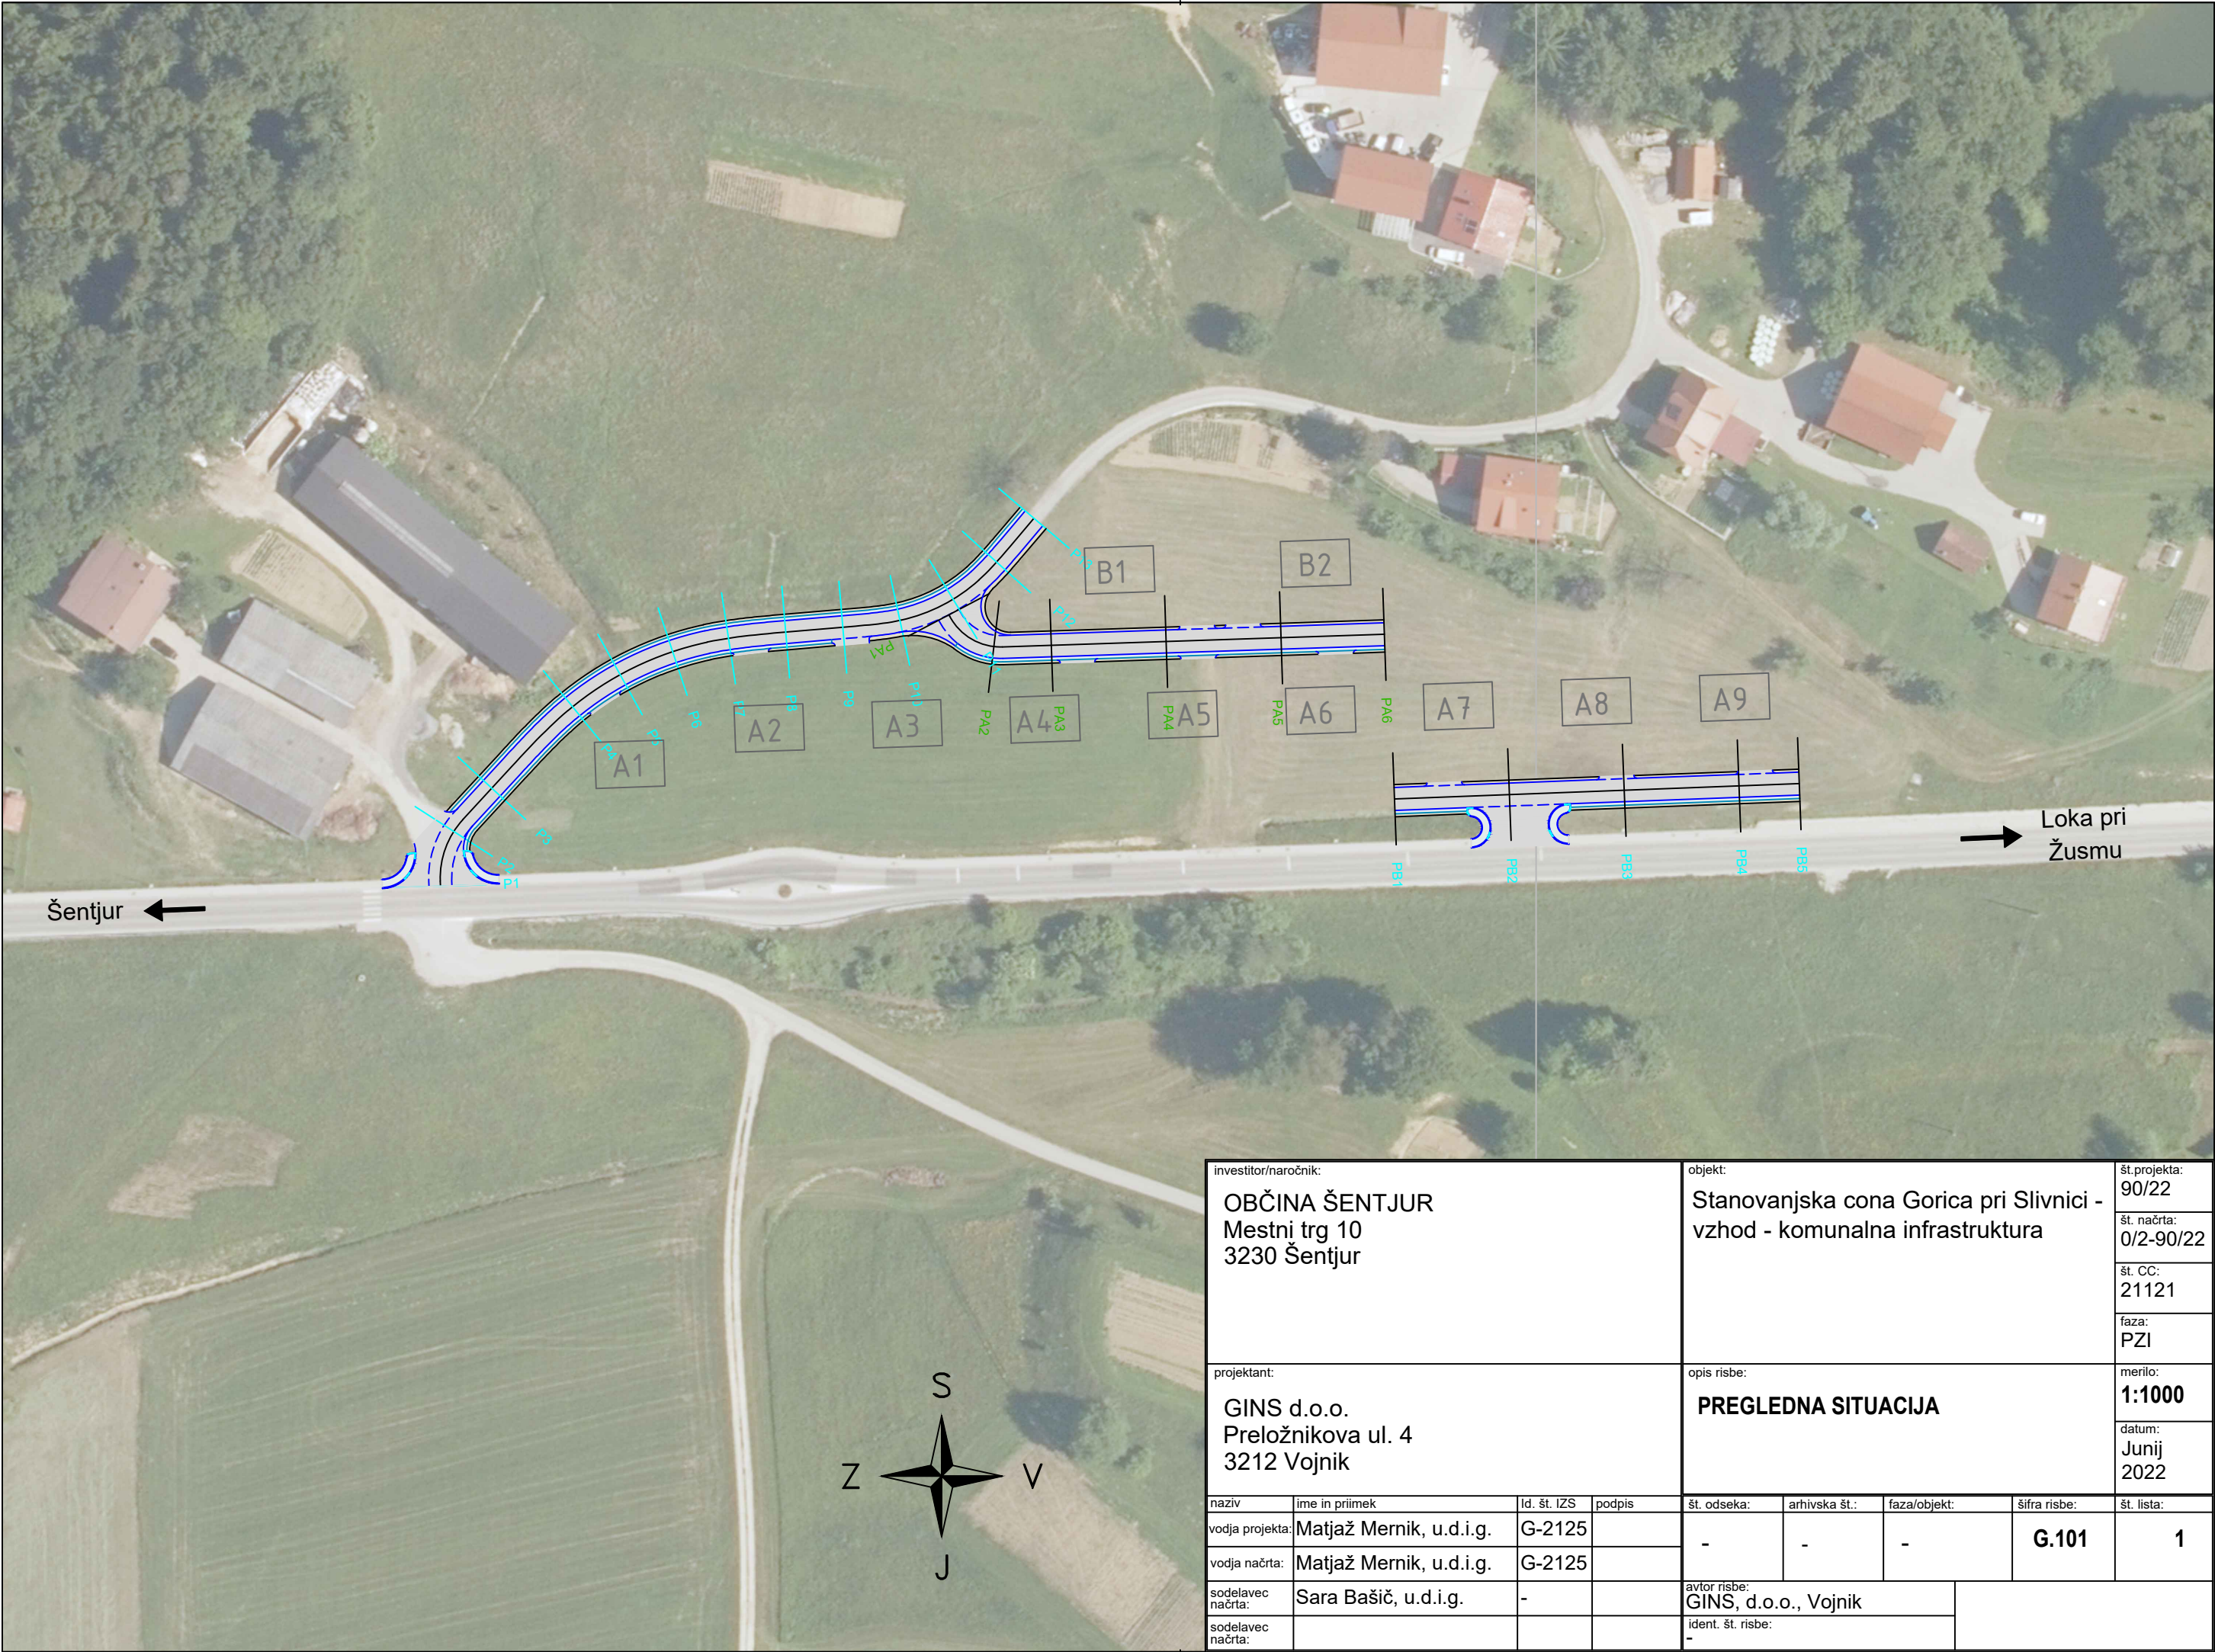

investitor/naročnik: OBČINA ŠENTJUR Mestni trg 10 3230 Šentjur				objekt: Stanovanjska cona Gorica pri Slivnici - vzhod - komunalna infrastruktura			št.projekta: 90/22	
projektant: GINS d.o.o. Preložnikova ul. 4 3212 Vojnik				opis risbe: PREGLEDNA SITUACIJA			št. načrta:	0/2-90/22
							št. CC:	21121
							faza:	PZI
							merilo:	1:1000
							datum:	Junij 2022
naziv	ime in priimek	Id. št. IZS	podpis	št. odseka:	arhivska št.:	faza/objekt:	šifra risbe:	št. lista:
vodja projekta:	Matjaž Mernik, u.d.i.g.	G-2125		-	-	-	G.101	1
vodja načrta:	Matjaž Mernik, u.d.i.g.	G-2125						
sodelavec načrta:	Sara Bašič, u.d.i.g.	-		avtor risbe: GINS, d.o.o., Vojnik				
sodelavec načrta:				ident. št. risbe: -				