


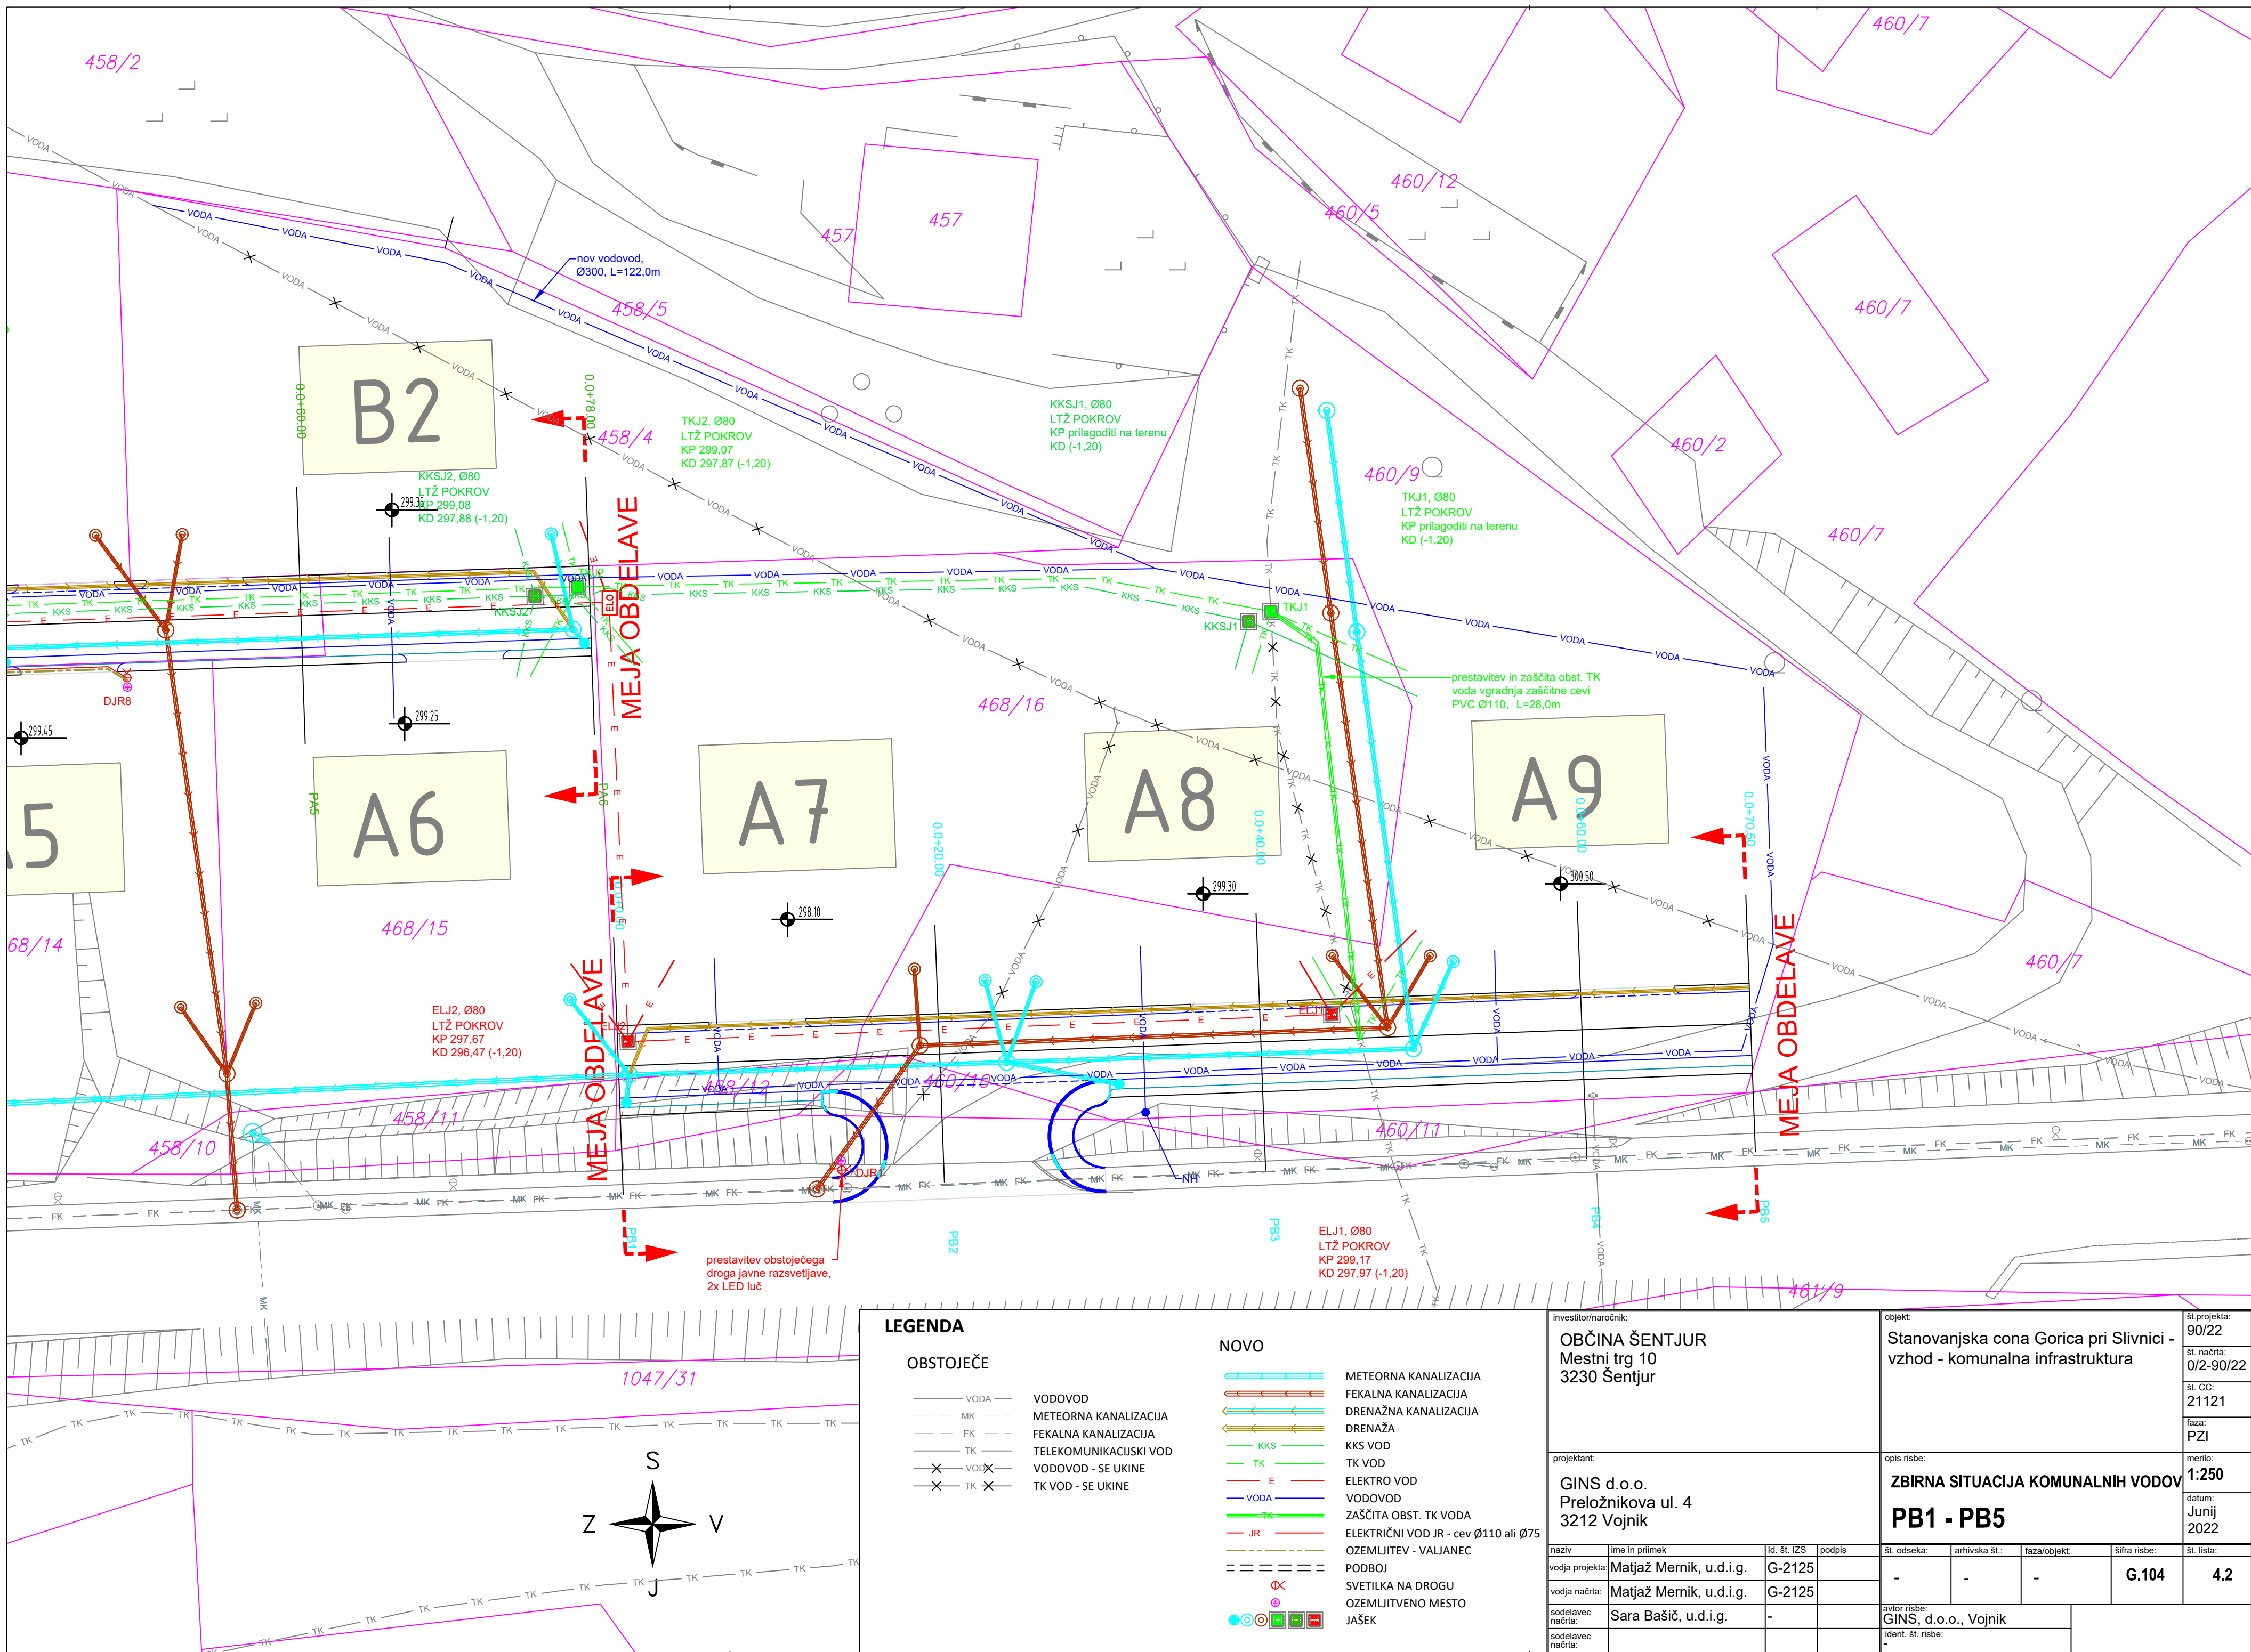

LEGENDA

OBSTOJEČE

	VODOVOD
	METEORNA KANALIZACIJA
	FEKALNA KANALIZACIJA
	TELEKOMUNIKACIJSKI VOD
	VODOVOD - SE UKINE
	TK VOD - SE UKINE

NOVO

	METEORNA KANALIZACIJA
	FEKALNA KANALIZACIJA
	DRENAŽNA KANALIZACIJA
	DRENAŽA
	KKS VOD
	TK VOD
	ELEKTRO VOD
	VODOVOD
	ZAŠČITA OBST. TK VODA
	ELEKTRIČNI VOD JR - cev Ø110 ali Ø75
	OZEMLJITEV - VALJANEC
	PODBOJ
	SVETILKA NA DRUGU
	OZEMLJITVENO MESTO
	JAŠEK

investitor/naročnik:

OBČINA ŠENTJUR
Mestni trg 10
3230 Šentjur

projektant:

GINS d.o.o.
Preložnikova ul. 4
3212 Vojnik

naziv

ime in priimek

id. št. IZS

podpis

vodja projekta:

Matjaž Mernik, u.d.i.g.

G-2125

vodja načrta:

Matjaž Mernik, u.d.i.g.

G-2125

sodelavec načrta:

Sara Bašič, u.d.i.g.

-

objekt:

Stanovanjska cona Gorica pri Slivnici -
vzhod - komunalna infrastruktura

opis risbe:

ZBIRNA SITUACIJA KOMUNALNIH VODOV

PB1 - PB5

avtor risbe:

GINS, d.o.o., Vojnik

ident. št. risbe:

-

št. projekta:

90/22

št. načrta:

0/2-90/22

št. CC:

21121

faza:

PZI

merilo:

1:250

datum:

Junij

2022

št. lista:

4.2