


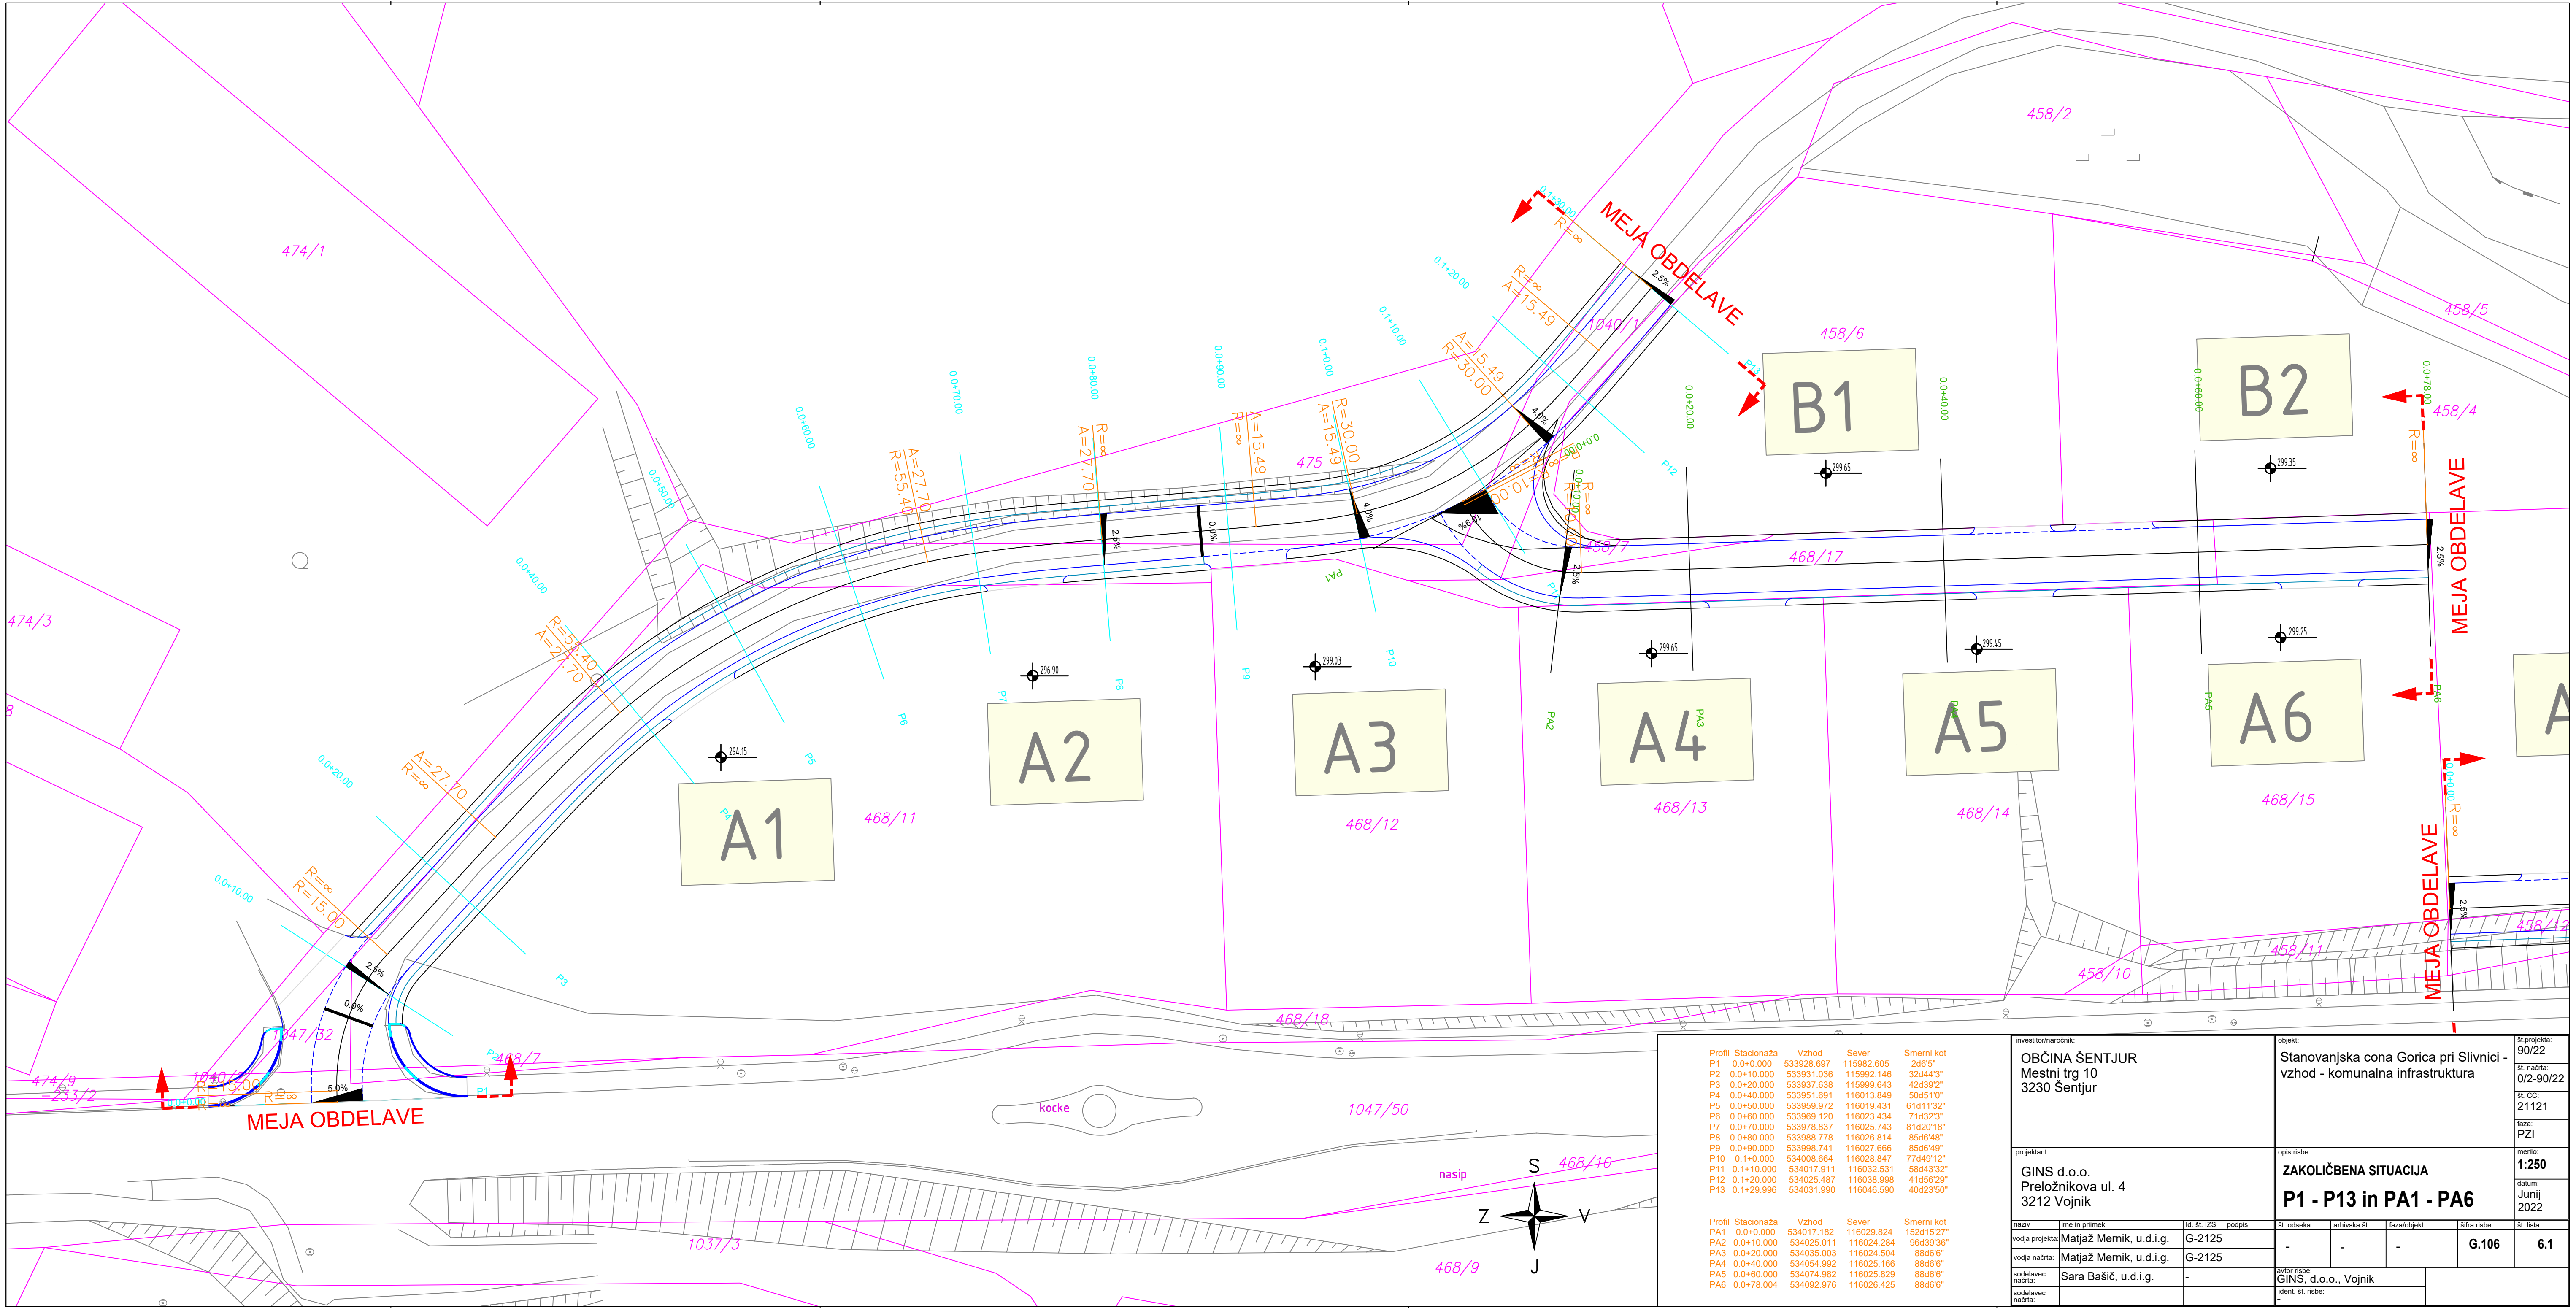

Profil	Stacionaža	Vzhod	Sever	Smerni kot
P1	0.0+0.00	533928.697	115982.605	2d6°5"
P2	0.0+10.00	533931.036	115992.146	32d44°3"
P3	0.0+20.00	533937.638	115999.643	42d39°2"
P4	0.0+40.00	533951.691	116013.849	50d51°0"
P5	0.0+50.00	533959.972	116019.431	61d11°32"
P6	0.0+60.00	533969.120	116023.434	71d32°3"
P7	0.0+70.00	533978.837	116025.743	81d20°18"
P8	0.0+80.00	533988.778	116026.814	85d6°48"
P9	0.0+90.00	533998.741	116027.666	85d6°49"
P10	0.1+0.00	534008.664	116028.847	77d49°12"
P11	0.1+10.00	534017.911	116032.531	58d43°32"
P12	0.1+20.00	534025.487	116038.998	41d56°29"
P13	0.1+28.996	534031.990	116046.590	40d23°50"

Profil	Stacionaža	Vzhod	Sever	Smerni kot
PA1	0.0+0.00	534017.182	116029.824	152d15°27"
PA2	0.0+10.00	534025.011	116024.284	96d39°36"
PA3	0.0+20.00	534035.003	116024.504	88d6°6"
PA4	0.0+40.00	534064.992	116025.166	88d6°6"
PA5	0.0+60.00	534074.982	116025.829	88d6°6"
PA6	0.0+78.004	534092.976	116026.425	88d6°6"

investitor/narodnik:
OBČINA ŠENTJUR
Mestni trg 10
3230 Sentjur

projektant:
GINS d.o.o.
Preložnikova ul. 4
3212 Vojnik

naziv	ime in priimek	id. št. IZS	podpis
vodja projekta	Matjaž Mernik, u.d.i.g.	G-2125	
vodja načrta	Matjaž Mernik, u.d.i.g.	G-2125	

objekt:
Stanovanjska cona Gorica pri Slivnici -
vzhod - komunalna infrastruktura

opis risbe:
ZAKOLIČBENA SITUACIJA
P1 - P13 in PA1 - PA6

št. odseka	arhivska št.	faza/objekt	šifra risbe	št. lista
-	-	-	G.106	6.1

avtor risbe:
GINS, d.o.o., Vojnik
ident. št. risbe:

št. projekta: 90/22
št. načrta: 0/2-90/22
št. CC: 21121
faza: PZI
merilo: 1:250
datum: Junij 2022
št. lista: