


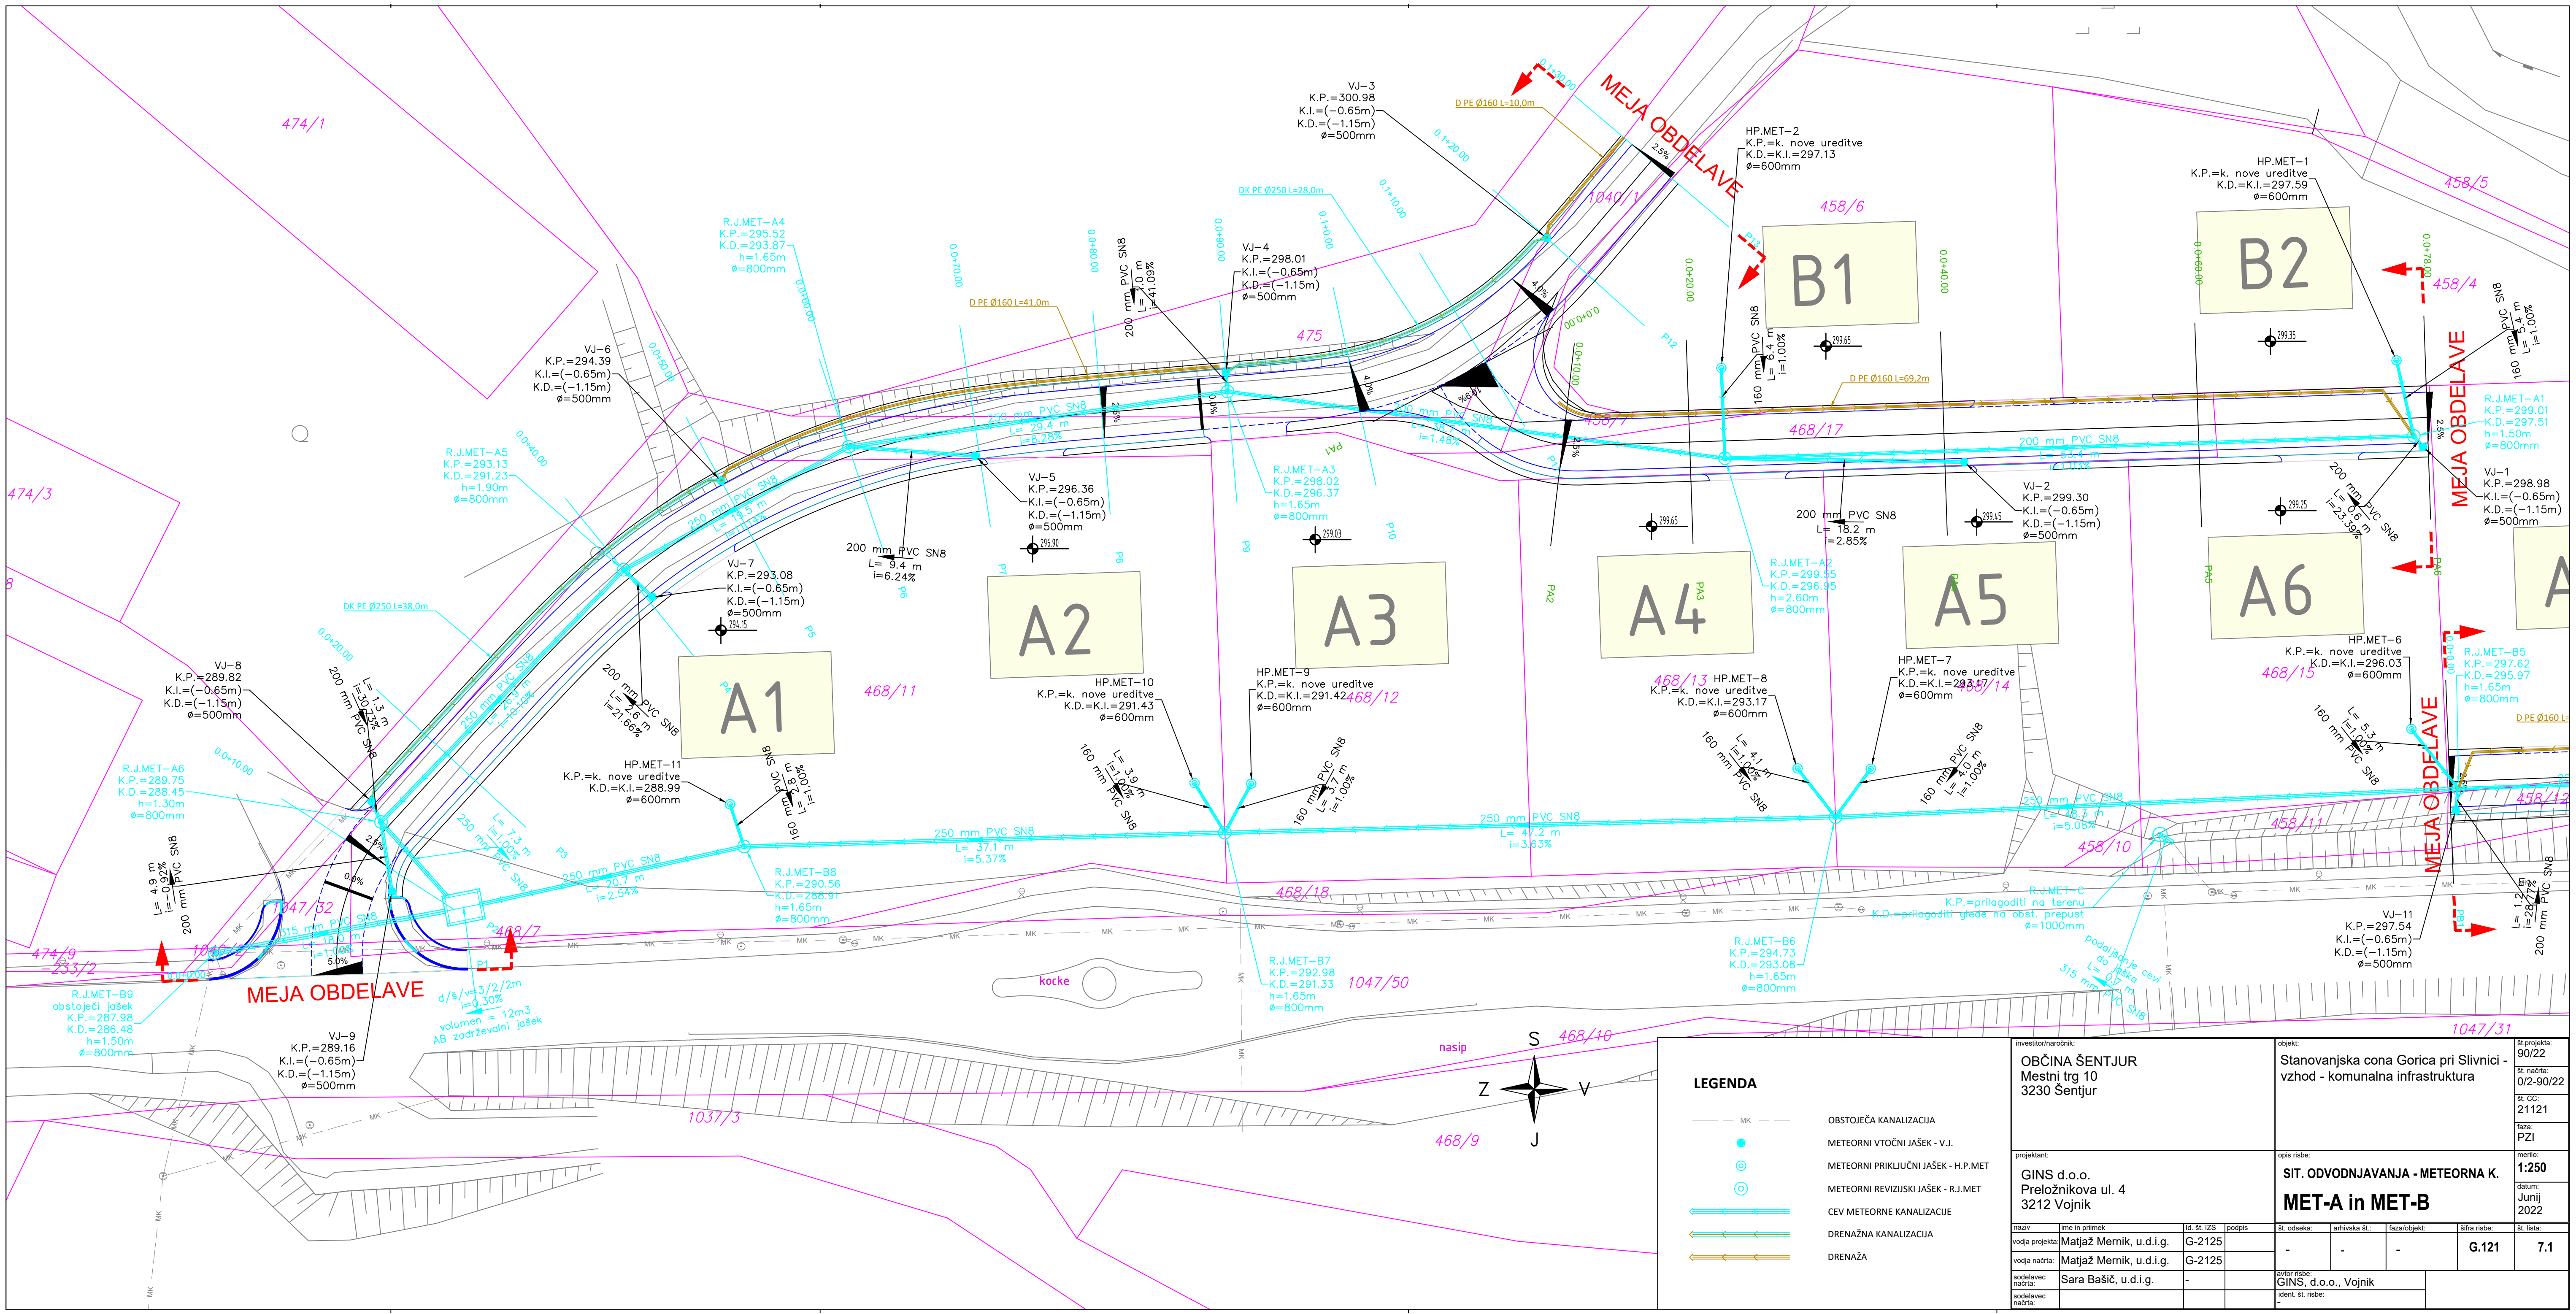

LEGENDA

- MK — OBSTOJEČA KANALIZACIJA
- METEORNI VTOČNI JAŠEK - V.J.
- ⊙ METEORNI PRIKLJUČNI JAŠEK - H.P.MET
- ⊙ METEORNI REVIZUSKI JAŠEK - R.J.MET
- ← CEV METEORNE KANALIZACIJE
- ← DRENAŽNA KANALIZACIJA
- ← DRENAŽA

investitor/naročnik: OBČINA ŠENTJUR Mestni trg 10 3230 Sentjur				objekt: Stanovanjska cona Gorica pri Slivnici - vzhod - komunalna infrastruktura			
projektant: GINS d.o.o. Preložnikova ul. 4 3212 Vojnik				opis risbe: SIT. ODVODNJAVANJA - METEORNA K. MET-A in MET-B			
avtor risbe: GINS, d.o.o., Vojnik	ident. št. risbe:			št. odseka:	arhivska št.:	faza/objekt:	šifra risbe:
avtor projekta: Matjaž Mernik, u.d.i.g.	G-2125	št. lista:	90/22	-	-	-	G.121
vodja projekta: Matjaž Mernik, u.d.i.g.	G-2125	št. lista:	0/2-90/22	-	-	-	7.1
vodja načrta:	Sara Bašič, u.d.i.g.	št. lista:	21121	-	-	-	7.1
sodelavec načrta:	-	št. lista:	PZI	-	-	-	7.1
sodelavec risbe:	-	št. lista:	1:250	-	-	-	7.1
sodelavec risbe:	-	št. lista:	Junij 2022	-	-	-	7.1