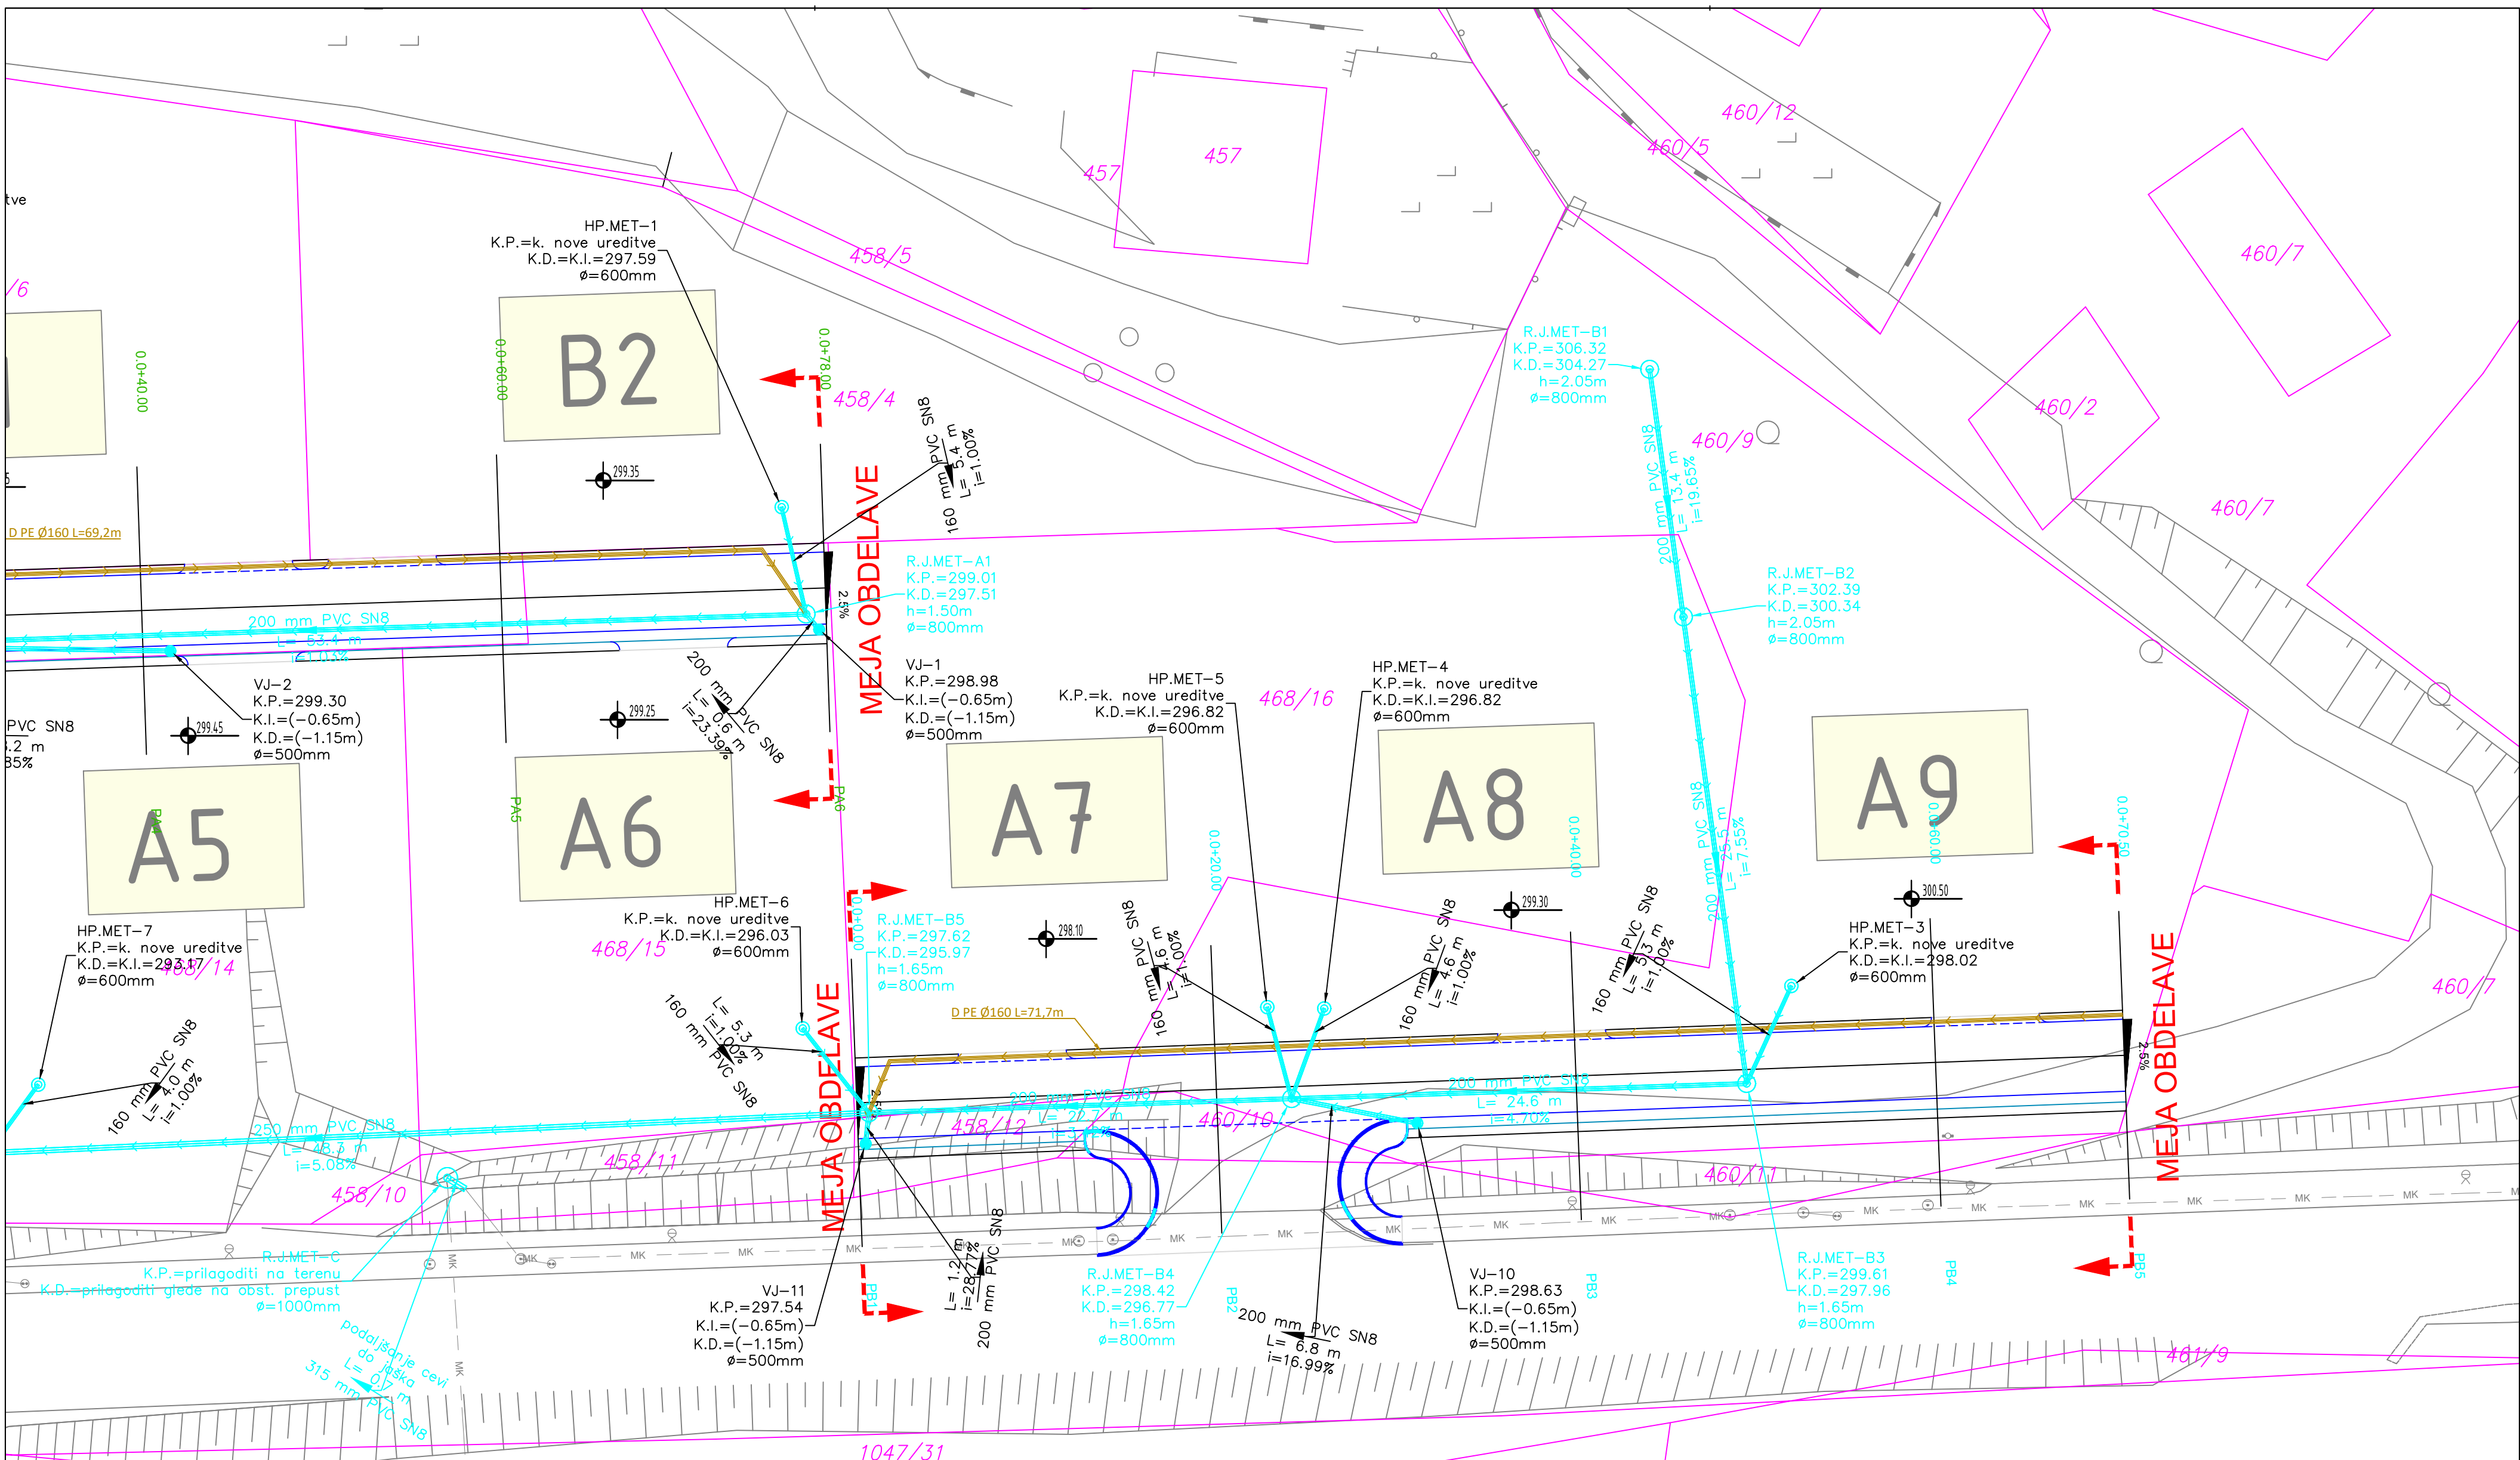


LEGENDA

- MK — OBSTOJEČA KANALIZACIJA
- METEORNI VTOČNI JAŠEK - V.J.
- ⊙ METEORNI PRIKLJUČNI JAŠEK - H.P.MET
- ⊙ METEORNI REVIZIJSKI JAŠEK - R.J.MET
- ↔ CEV METEORNE KANALIZACIJE
- ↔ DRENAŽNA KANALIZACIJA
- ↔ DRENAŽA

investitor/naročnik: OBČINA ŠENTJUR Mestni trg 10 3230 Šentjur				objekt: Stanovanjska cona Gorica pri Slivnici - vzhod - komunalna infrastruktura				št. projekta: 90/22
projektant: GINS d.o.o. Preložnikova ul. 4 3212 Vojnik				opis risbe: SIT. ODVODNJAVANJA - METEORNA K. MET-B				št. načrta: 0/2-90/22
naziv ime in priimek				št. odseka:				št. CC: 21121
vodja projekta: Matjaž Memik, u.d.i.g.				arhivska št.:				faza: PZI
vodja načrta: Matjaž Memik, u.d.i.g.				faza/objekt:				merilo: 1:250
sodelavec načrta: Sara Bašič, u.d.i.g.				šifra risbe:				datum: Junij 2022
sodelavec načrta:				avtor risbe: GINS, d.o.o., Vojnik				št. lista: 7.2
				ident. št. risbe:				