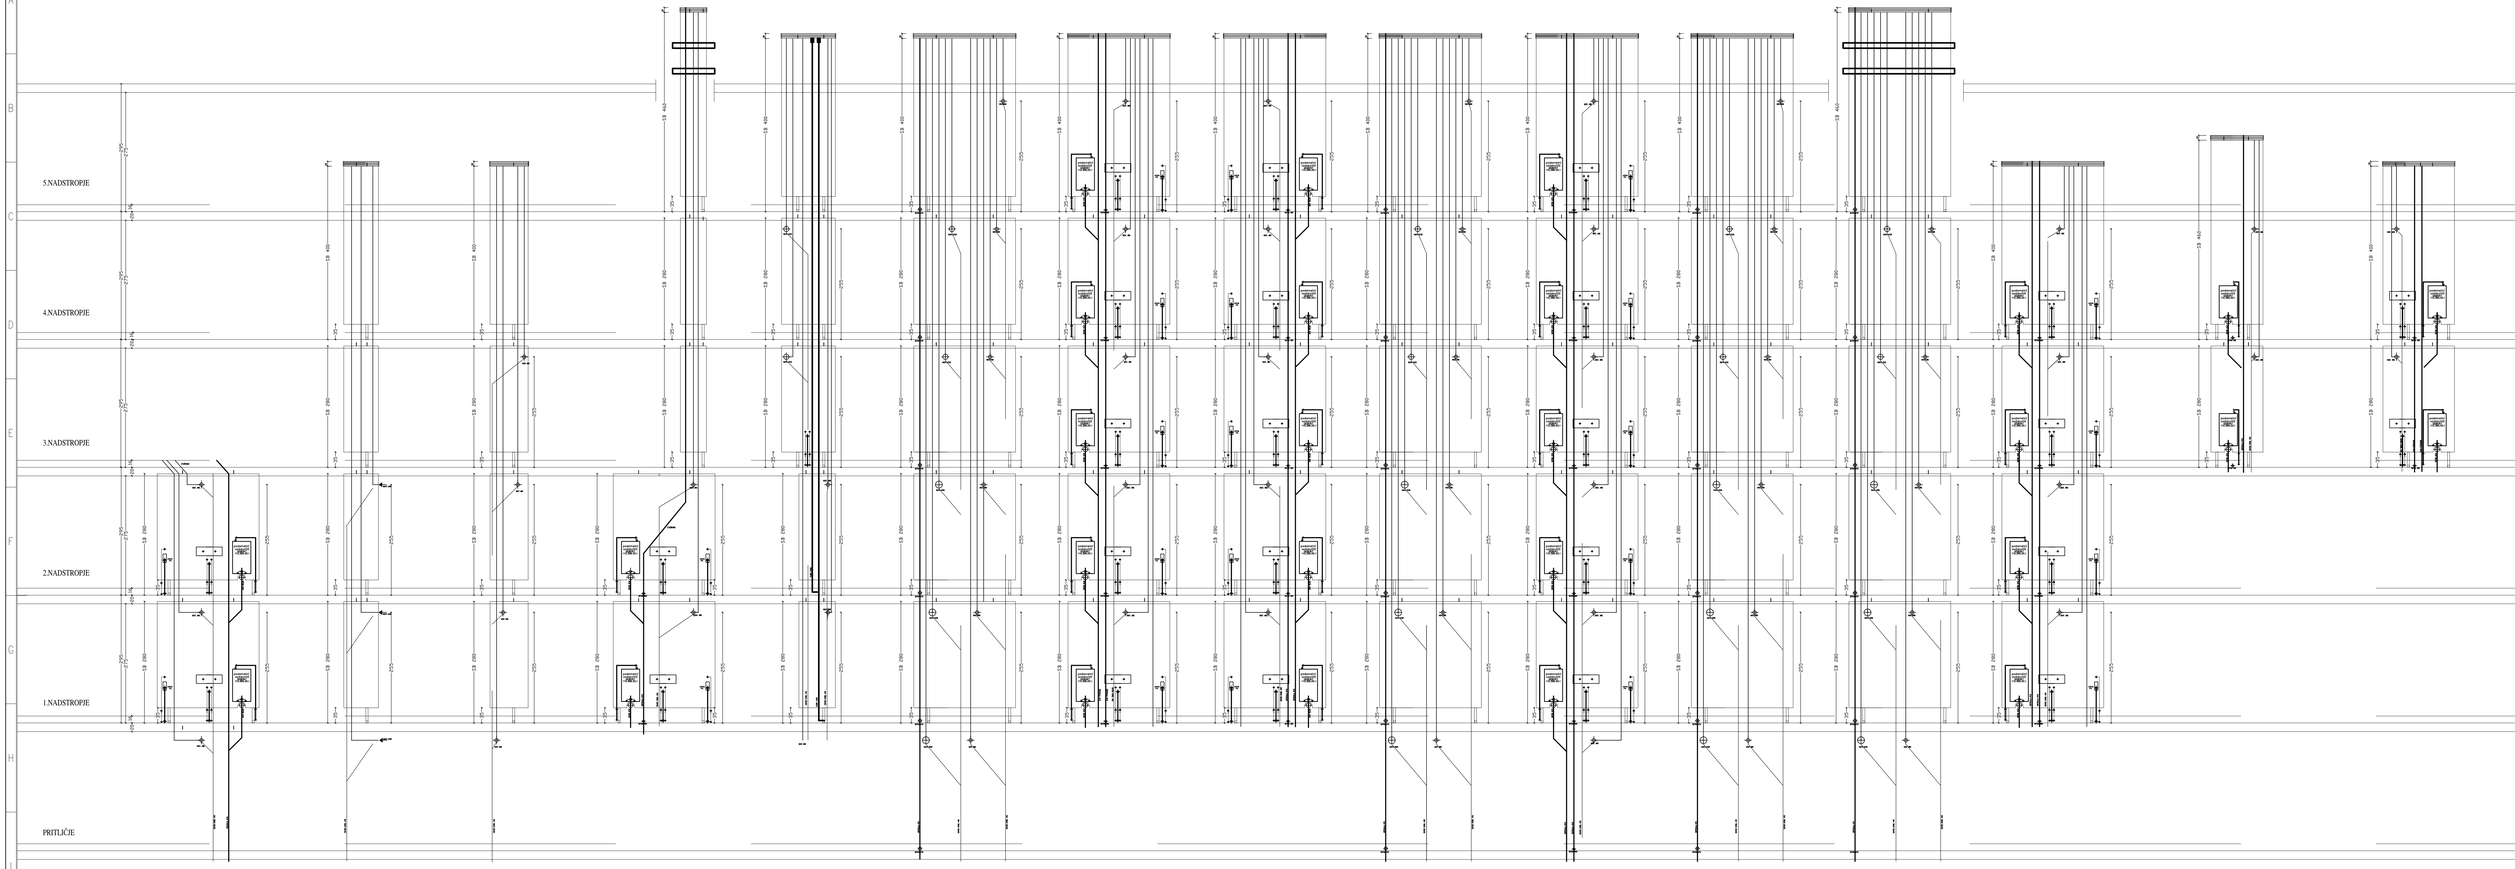

DVIŽNI VOD	1	2	3	4	5	6	7	8	9	10	11	12	13	14	15
TIP BLOKA															
PRITLIČJE	SB – 235/25	SB – 80/28	SB – 42/30	/	/	SB – 80/55	/	/	SB – 80/55	SB – 235/25	SB – 80/55	SB – 80/55	/	/	/
1.NADSTROPJE	SB – 235/25	SB – 80/28	SB – 42/30	SB – 235/25	SB – 84/25	SB – 80/55	SB – 235/25	SB – 235/25	SB – 80/55	SB – 235/25	SB – 80/55	SB – 80/55	/	/	/
2.NADSTROPJE	/	SB – 80/28	SB – 42/30	SB – 235/25	SB – 84/25	SB – 80/55	SB – 235/25	SB – 235/25	SB – 80/55	SB – 235/25	SB – 80/55	SB – 80/55	/	/	/
3.NADSTROPJE	/	SB – 80/28	SB – 42/30	SB – 60/25	SB – 124/25	SB – 80/55	SB – 235/25	SB – 235/25	SB – 80/55	SB – 235/25	SB – 80/55	SB – 80/55	/	/	/
4.NADSTROPJE	/	/	/	SB – 60/25	SB – 124/25	SB – 80/55	SB – 235/25	SB – 235/25	SB – 80/55	SB – 235/25	SB – 80/55	SB – 80/55	/	SB – 120/25	SB – 165/25
5.NADSTROPJE	/	/	/	SB – 60/25	/	/	SB – 235/25	SB – 235/25	/	/	/	/	/	SB – 120/25	SB – 165/25


Stanovanjski sklad Republike Slovenije, javni sklad
Poljanska cesta 31,
1000 Ljubljana

investitor:

Savaprojekt, d.d.,
Cesta kriških žrtev 59,
8270 Krško

projektant:

SAVAPROJEKT d.d.
Cesta kriških žrtev 59
8270 Krško
Telefon: 07 49 12 100
Telefax: 07 49 12 111
Spletna stran: www.savaprojekt.si

naziv gradnje: VEČSTANOVANJSKI STAVBI V MIRNI

del gradnje: Objekt A

VP: Blaž Šalamon, mag.inž.arh. ZAPS 1819
VN: Jurij Šalamon, mag.inž.str. IZS S-1940
SP: A. Jovanović, uni.dipl.inž.str. IZS S-9630

Z avtorskimi in izvirnimi deli varovana vsebina

izris prikaza: SHEMA SIGMA BLOKOV

k.p. načrta: 4 - NAČRT STROJNIH INSTALACIJ

datum:	merilo:	št. načrta/prikaza:	št. projekta:	vrsta dok.:	k.p. nač.:	št. nače:	št. lista:	spremb.:
feb.2026	/	SPK-4/1a	25020-00	PZI	4/1a	651	01	0

A1.0