
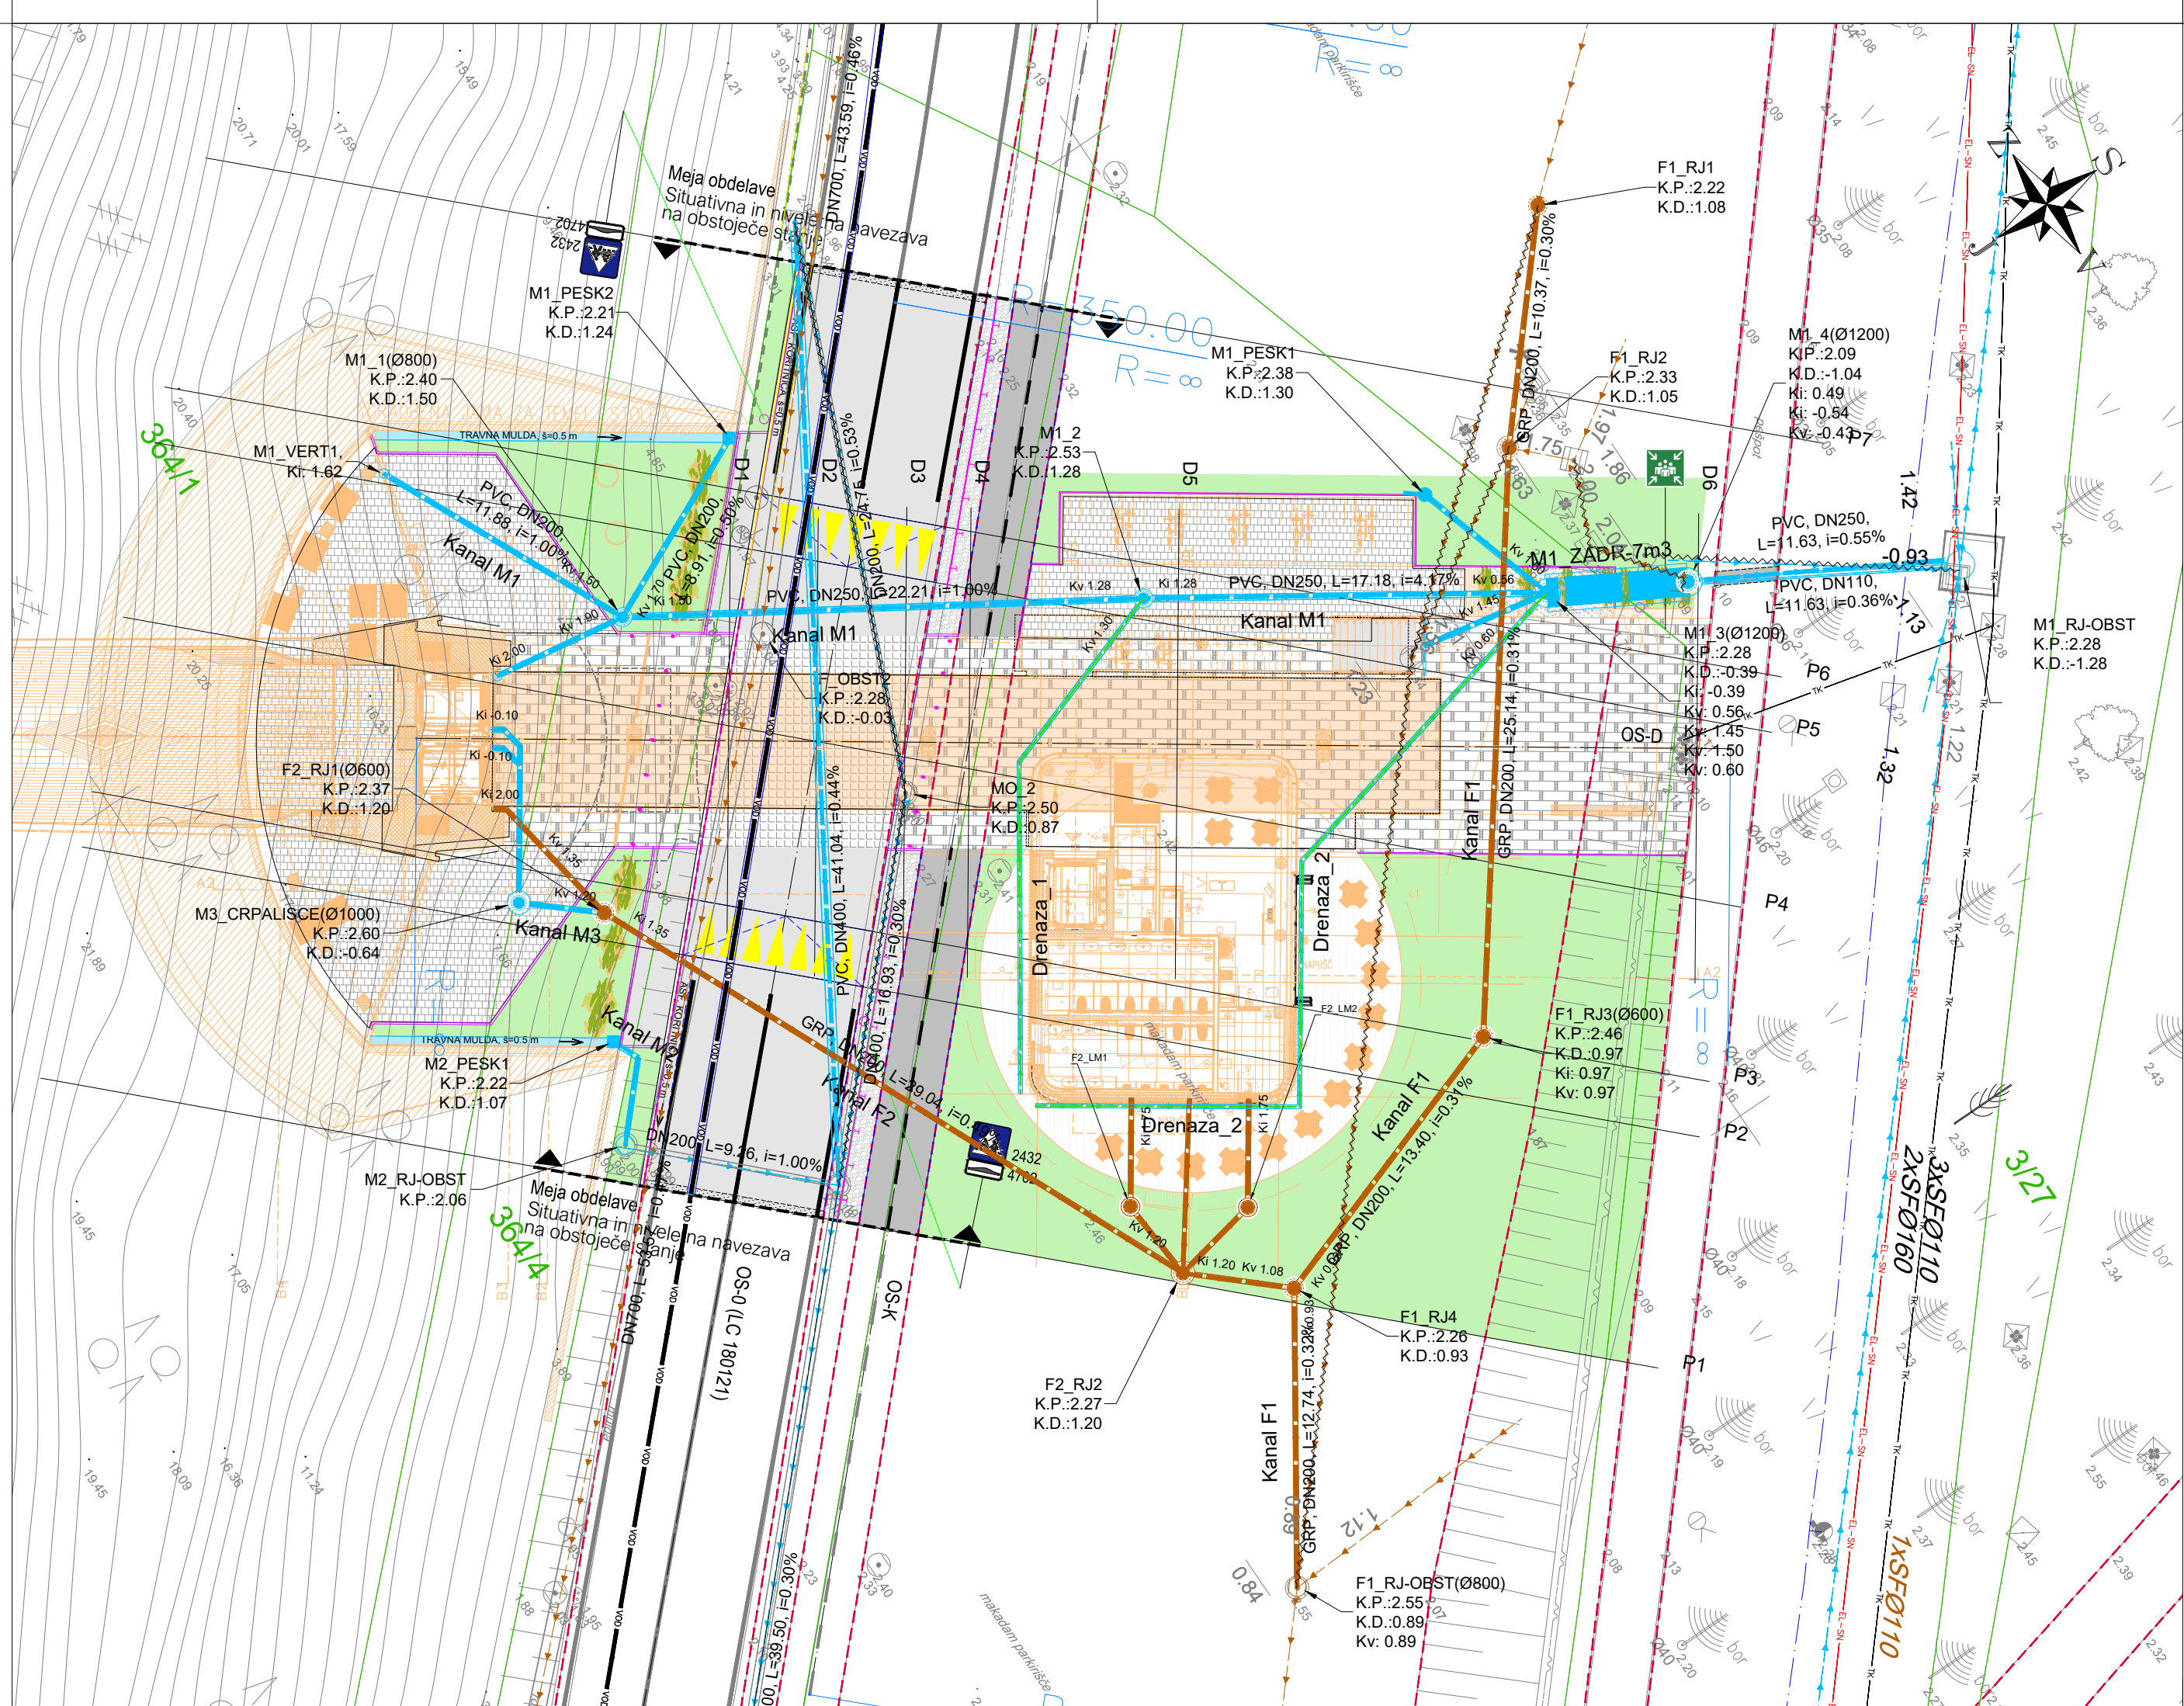


LAST SAVED BY: j.kobe
AutoCAD PDF (General Documentation) pc3
8. 09. 2026 13:45:03
Z:\PROJEKTI\PROJEKTI_2026\304-26_C_Verikalna povezava na Markovec-STUDIO PRESS\4_PZI_25_NACRT ZUNANJE UREDITVE\GRAPHA\304-26_C_PZI_SIT_ODV_ODPI.dwg

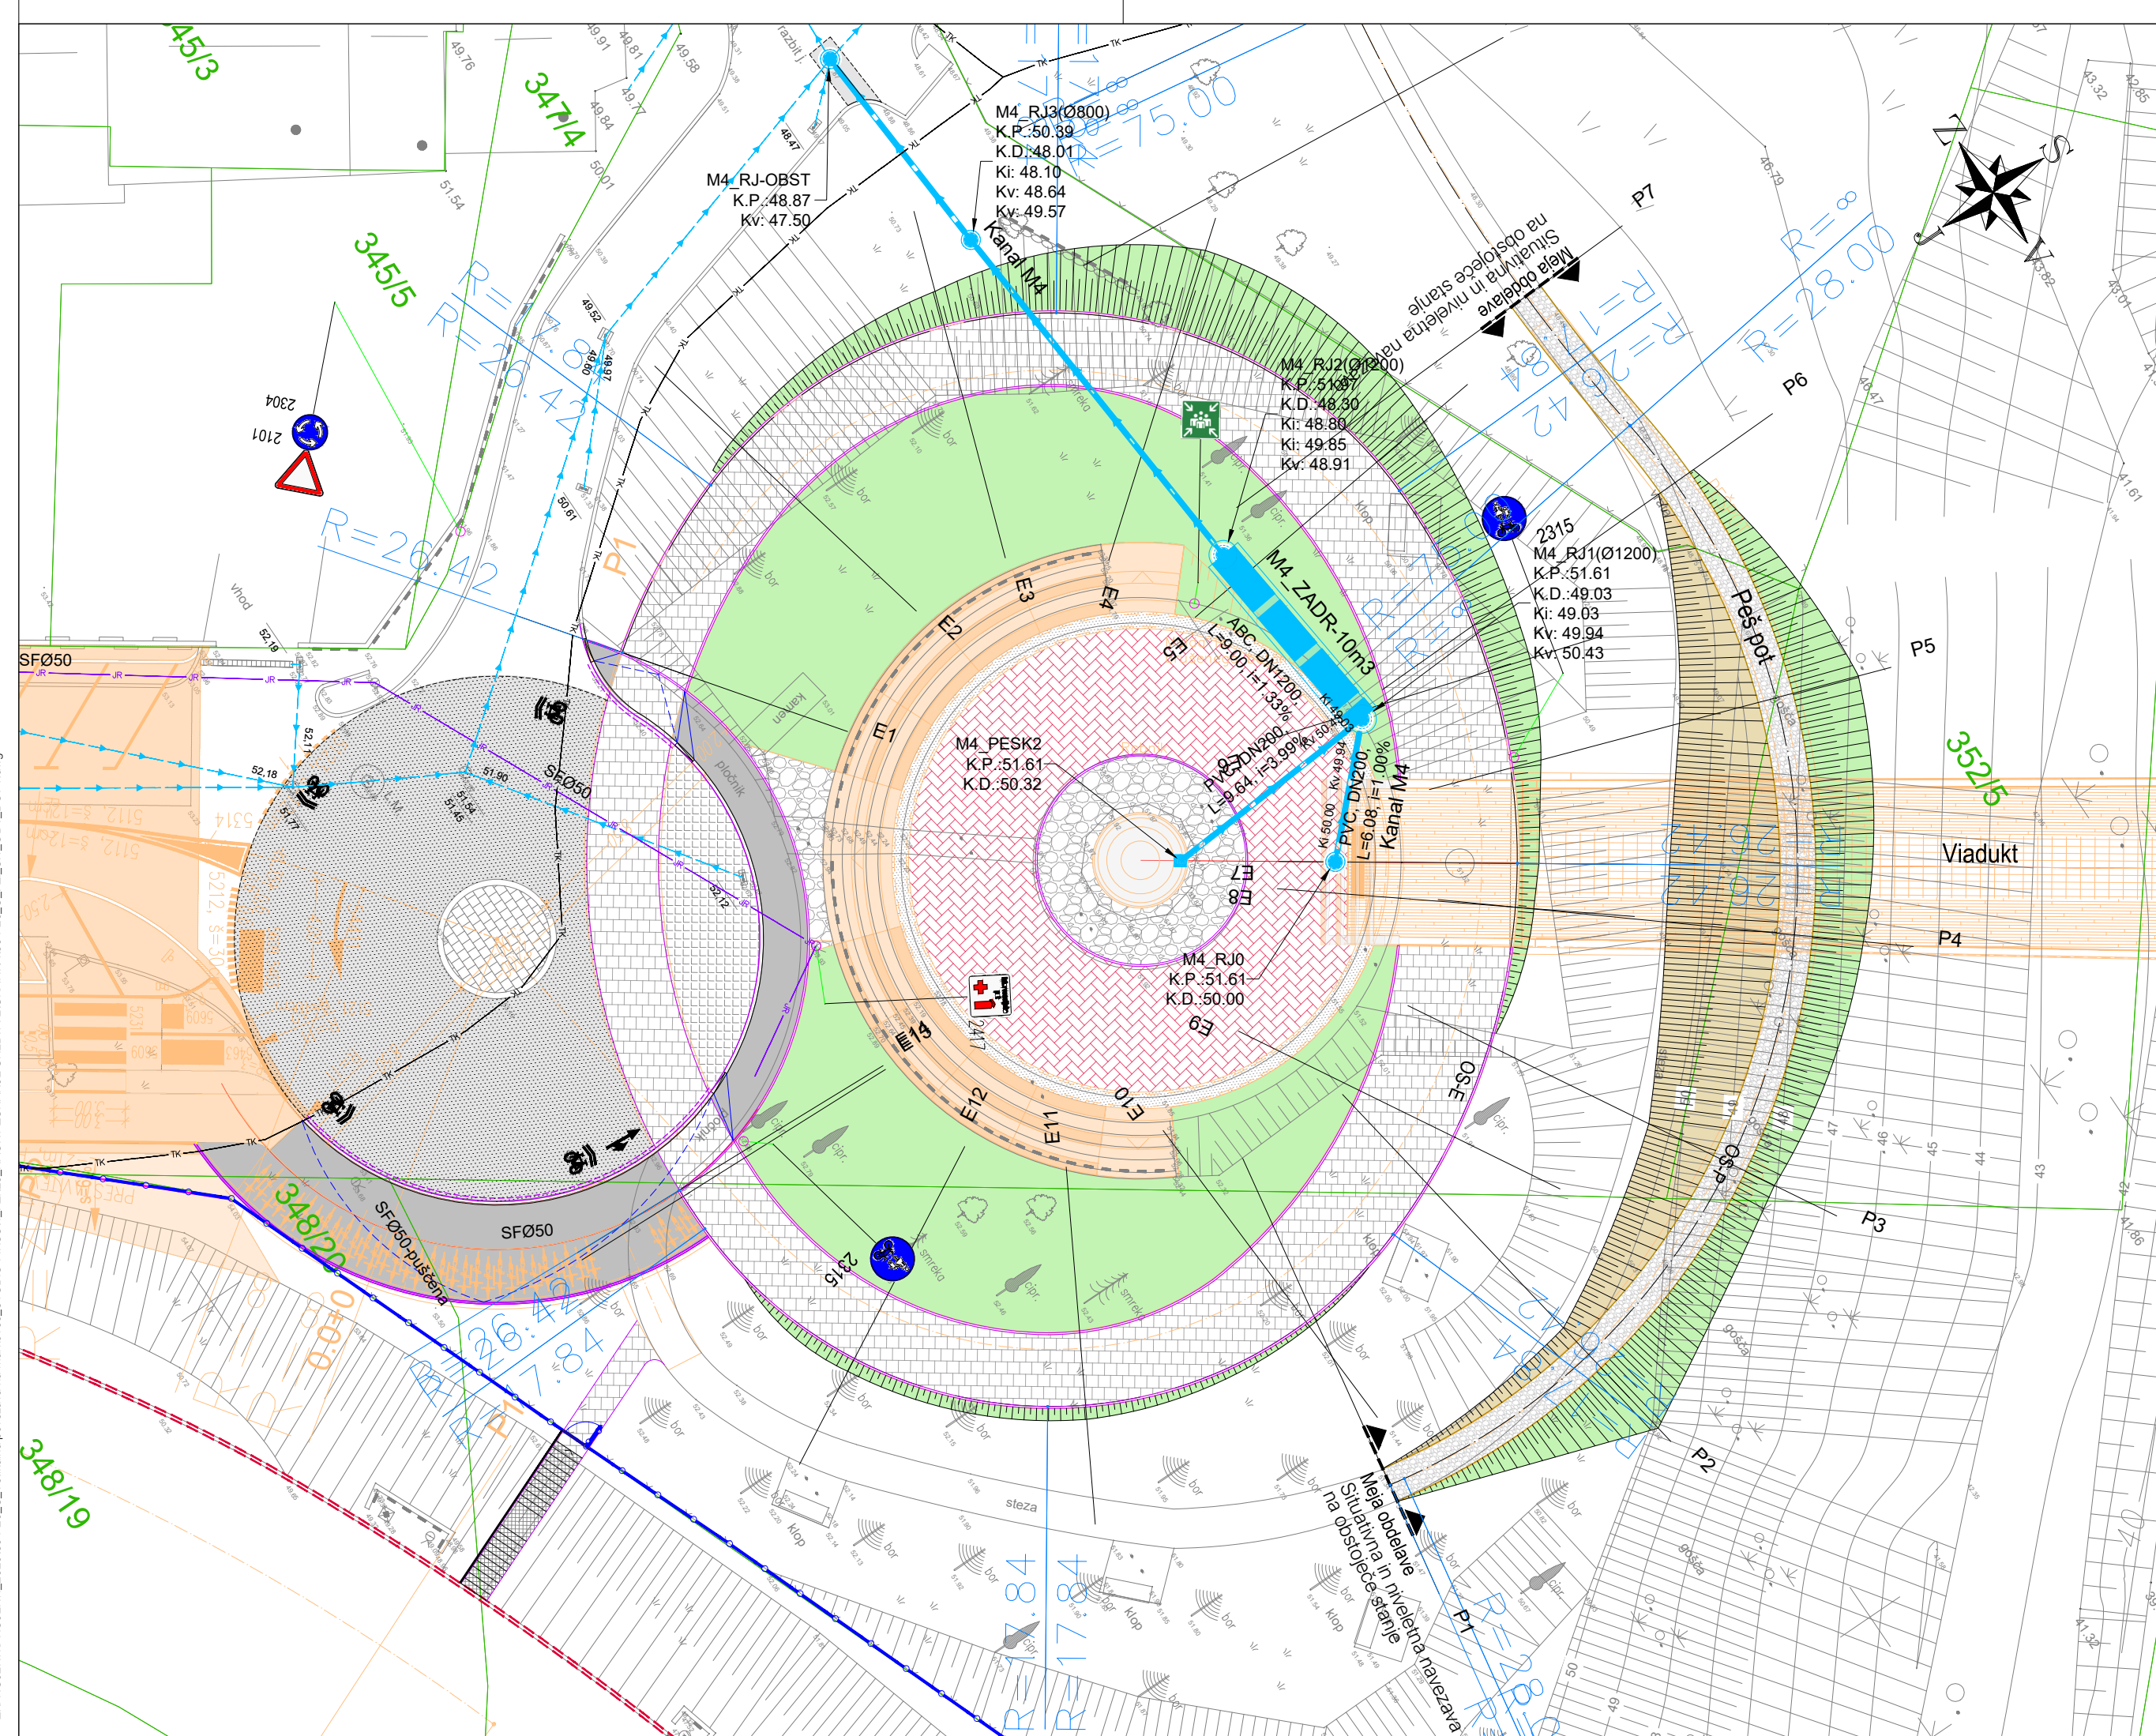

LEGENDA:

- kanalizacija odpadna - obstoječe
- kanalizacija odpadna
- kanalizacija meteorna - obstoječe
- kanalizacija meteorna
- drenaža
- ukinitve voda

opomba Dopolnitev 1, september 2026

investitor:		 MESTNA OBČINA KOPER Verdijevega ulica 10 6000 Koper		objekt:		DVIGALO MARKOVEC - VERTIKALNA POVEZAVA OBALNEGA OBMOČJA Z MARKOVIM HRIBOM IN SPREMLJAJOČE PARKOVNE UREDITVE	
naročnik:		Studio p i r s d.o.o. Rozmanova ulica 13 1000 Ljubljana		vsebina načrta:		2/5 NAČRT ZUNANJE UREDITVE	
projektant:		 IB-KOM Inženirski biro Kobe Mlakar d.o.o. Drofenikova 16, 3230 Šenjur, PE Cesta Dolomitskega odreda 10c, Ljubljana, IZS 3002		opis risbe:		SITUACIJA ODVODNJE	
				del risbe:			
naziv		ime in priimek		id. številka IZS/ZAPS			
vodja projekta		PA Sandi Pirš, u.d.i.a.		ZAPS 1344		faza: PZI merilo: 1:250	
pooblaščen inženir		PI Jernej Kobe, u.d.i.g.		G-3380		št. projekta: 23-13 datum: Februar 2026	
izdelal		PI Jernej Kobe, u.d.i.g.		G-3380		št. načrta: 304/26-C št. priloge: 05	
						šifra CC: 2112 id št. risbe: 304/26-C-05	
št. odseka:		arh. št.:		faza/objekt:		šifra risbe:	
				004.2101		G.121	
						prostor za črtno kodo:	
Vse pravice pridržane. Projektna dokumentacija je last podjetja IB-KOM d.o.o., ki je tudi nosilec avtorskih pravic. Brez pisne odobritve podjetja IB-KOM d.o.o. ni dovoljena uporaba ali razmnoževanje dokumentacije niti v delni niti v kakršni koli drugi obliki.							